
Beilagepläne

10. Juli 2014

Quartierplan Union Konzerthalle

Gartenanlage

Erweiterung

Terrasse
BF: 22.88 m²

Zimmer
BF: 16.09 m²

Zimmer
BF: 17.00 m²

WC
BF: 3.19 m²

Réduit
BF: 5.17 m²

Zimmer
BF: 21.12 m²

Gang
BF: 14.38 m²

Bad
BF: 11.28 m²

Küche
BF: 12.60 m²

Zufahrt
Einstellhalle

Erschliessung
BF: 27.25 m²

Essen
BF: 30.55 m²

Wohnen
BF: 33.68 m²

Terrasse
BF: 13.47 m²

275

Gartenanlage

174

Gartenmauer
h ≤ 70cm
offen verfügt

Grenze

Elisabeth, Guido Sutter
Kirchstrasse 60a
9010 St.Gallen

Koller Koster AG, Arch. ETH
T 071 780 15 02
post@koller-koster.ch


Quartierplan

1004.2101 Erdgeschoss


Gev
Natu

Massstab 1:100
Format 30 x 42


Gezeichnet uk 02.04.2011
Revision A 26.09.2012

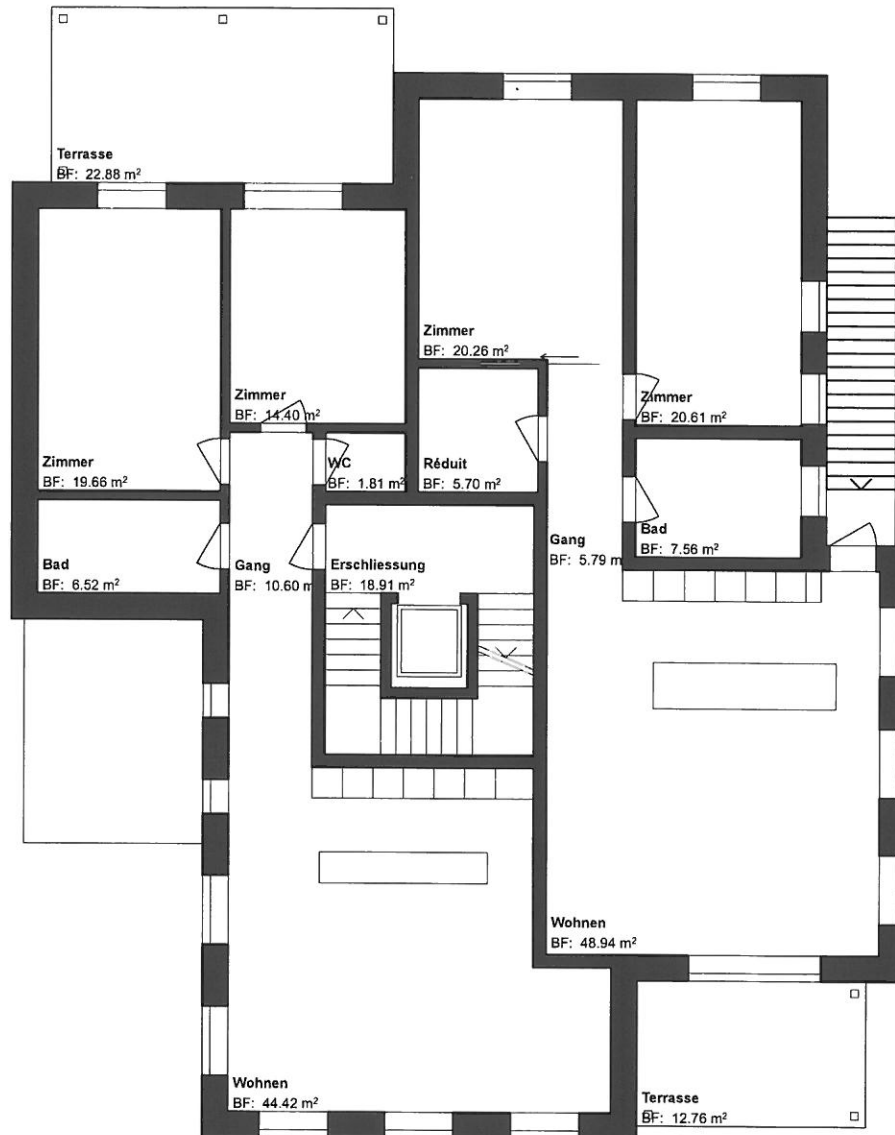

Elisabeth, Guido Sutter Kirchlistrasse 60a 9010 St.Gallen		Koller Koster AG, Arch. ETH T 071 780 15 02 post@koller-koster.ch	
Quartierplan			
1004.2102 1. Obergeschoss			
Massstab	1:100	Gezeichnet uk	02.04.2011
Format	30 x 42	Revision A	26.09.2012

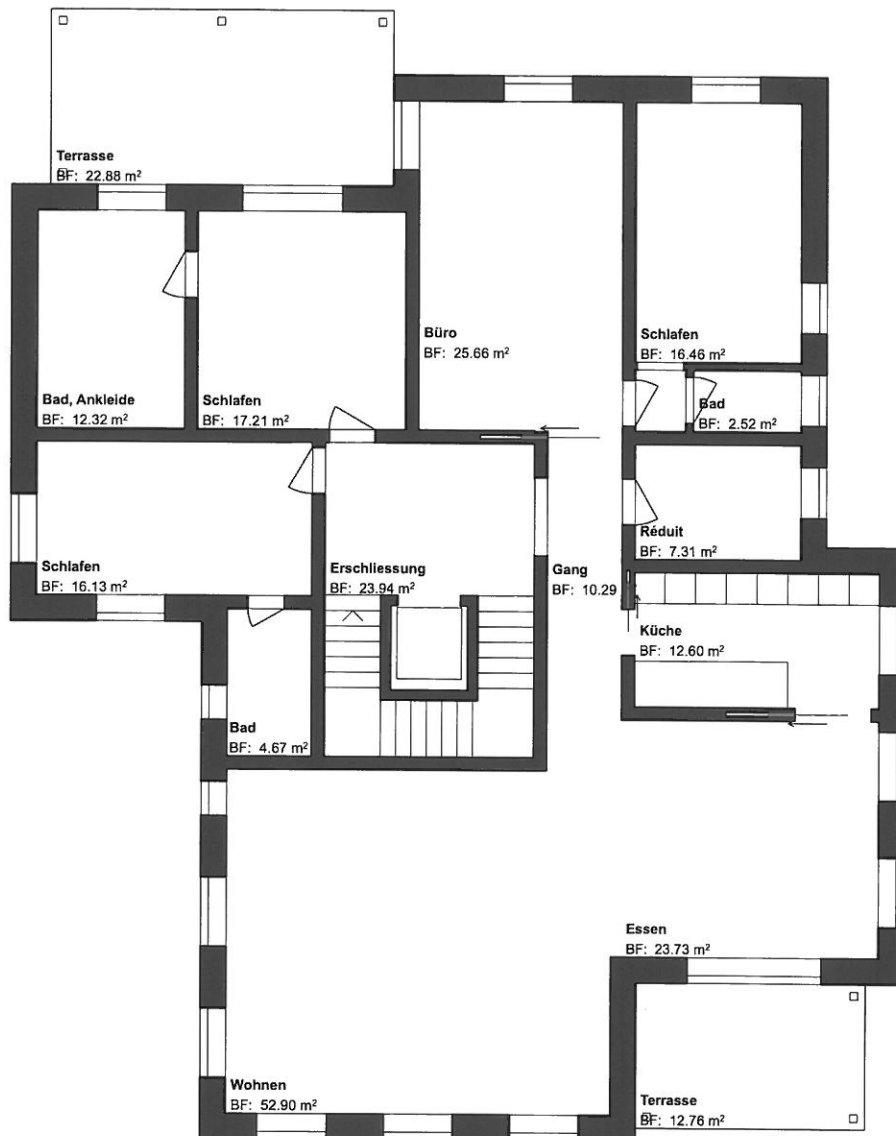

Elisabeth, Guido Sutter Kirchlistrasse 60a 9010 St.Gallen		Koller Koster AG, Arch. ETH T 071 780 15 02 post@koller-koster.ch	
Quartierplan			
1004.2102 2. Obergeschoss			
Massstab	1:100	Gezeichnet	uk 02.04.2011
Format	30 x 42	Revision	A 26.09.2012

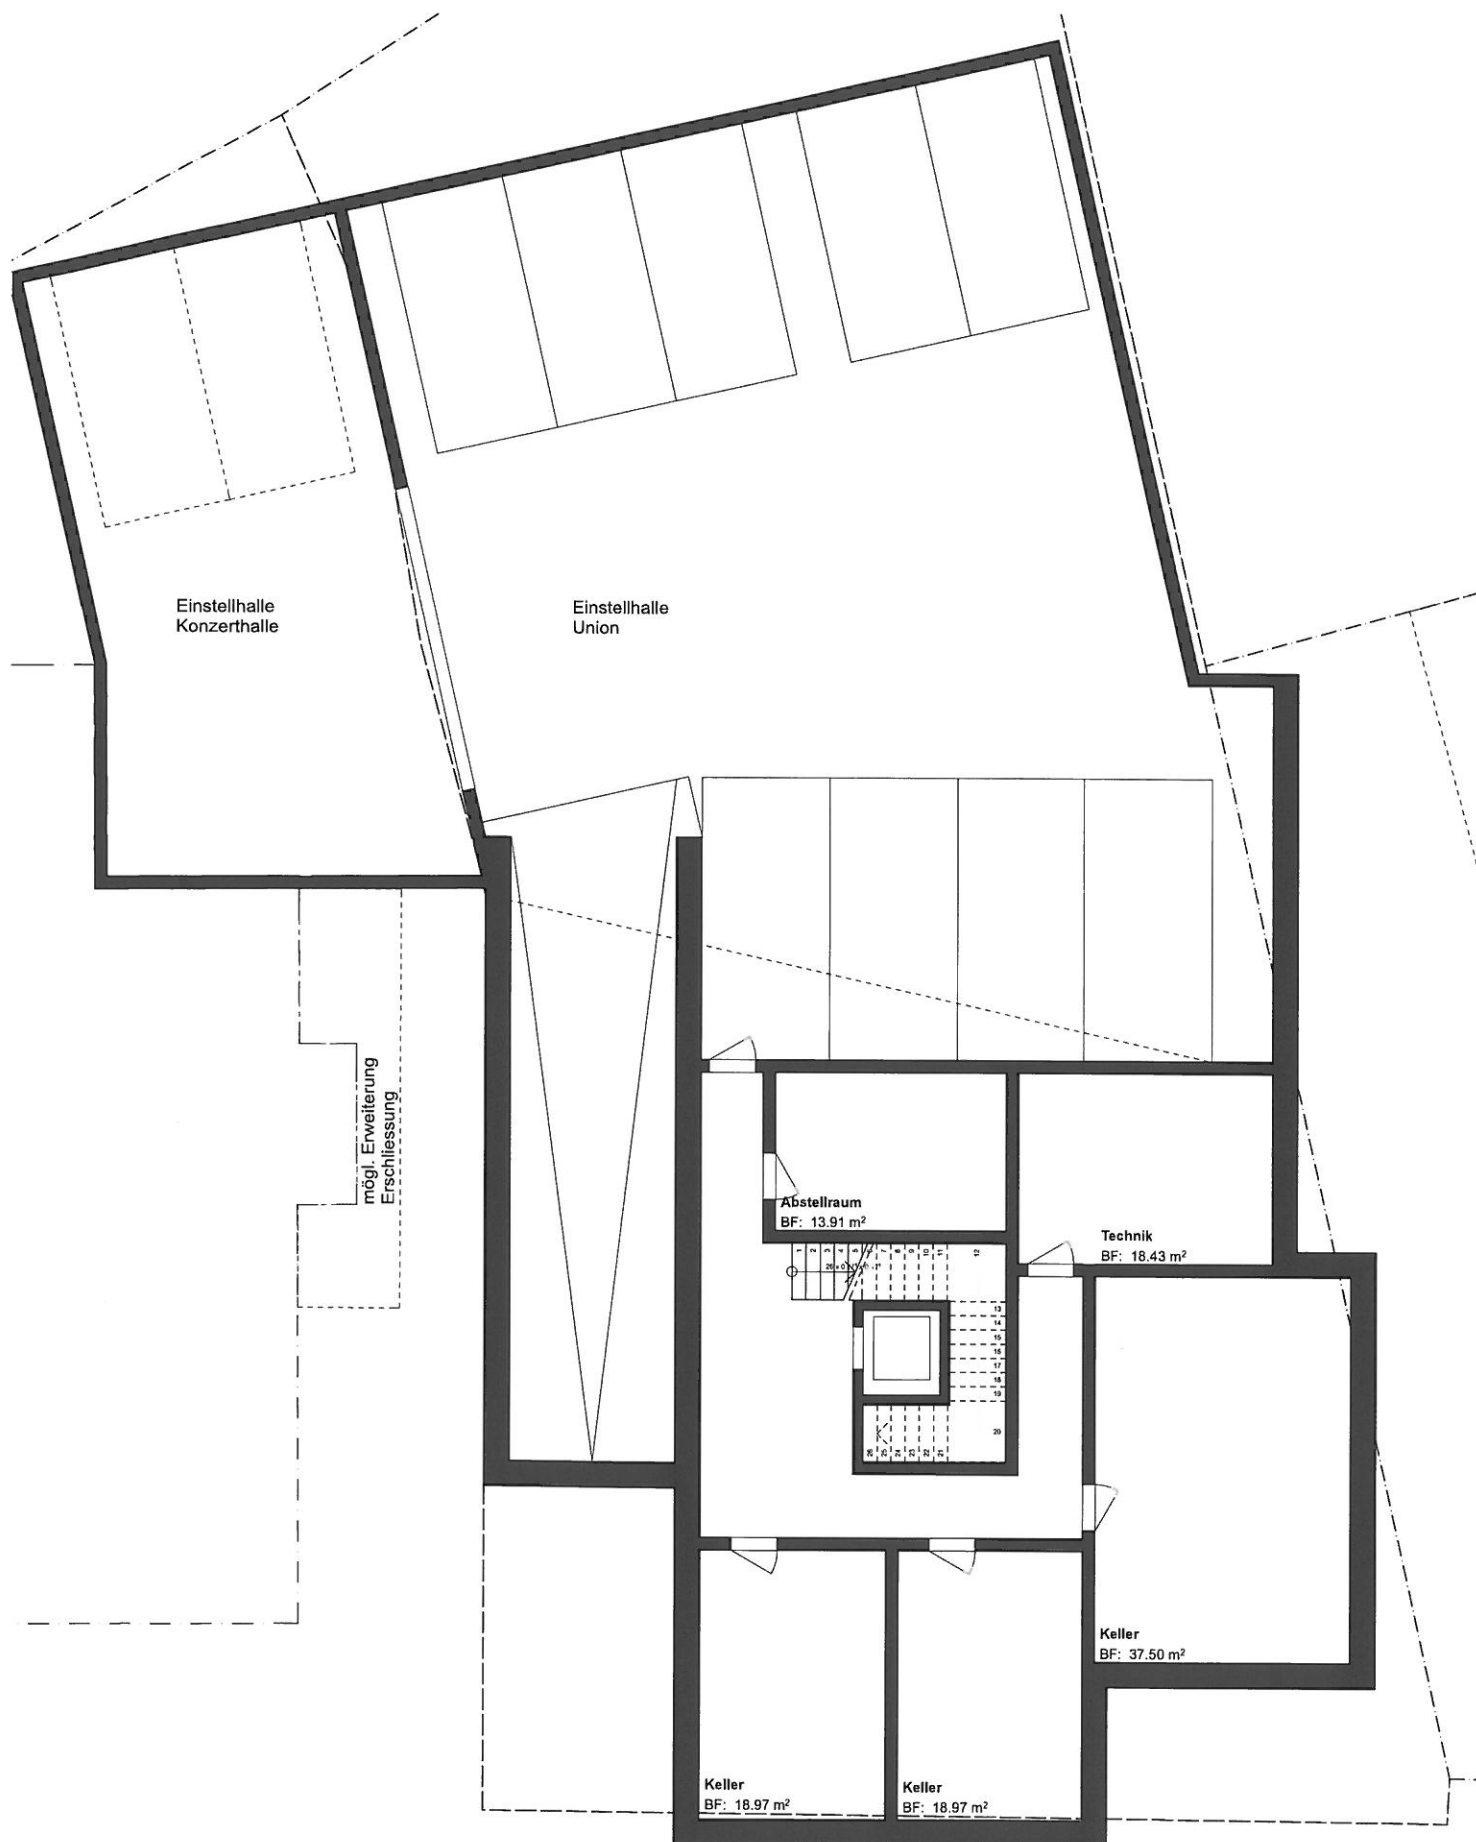

W-0111

Elisabeth, Guido Sutter
Kirchstrasse 60a
9010 St.Gallen


Koller Koster AG, Arch. ETH
T 071 780 15 02
post@koller-koster.ch

Quartierplan

1004.2103 **Untergeschoss**


Massstab 1:100
Format 30 x 42

Gezeichnet uk 12.09.2011
Revision B 31.03.2014

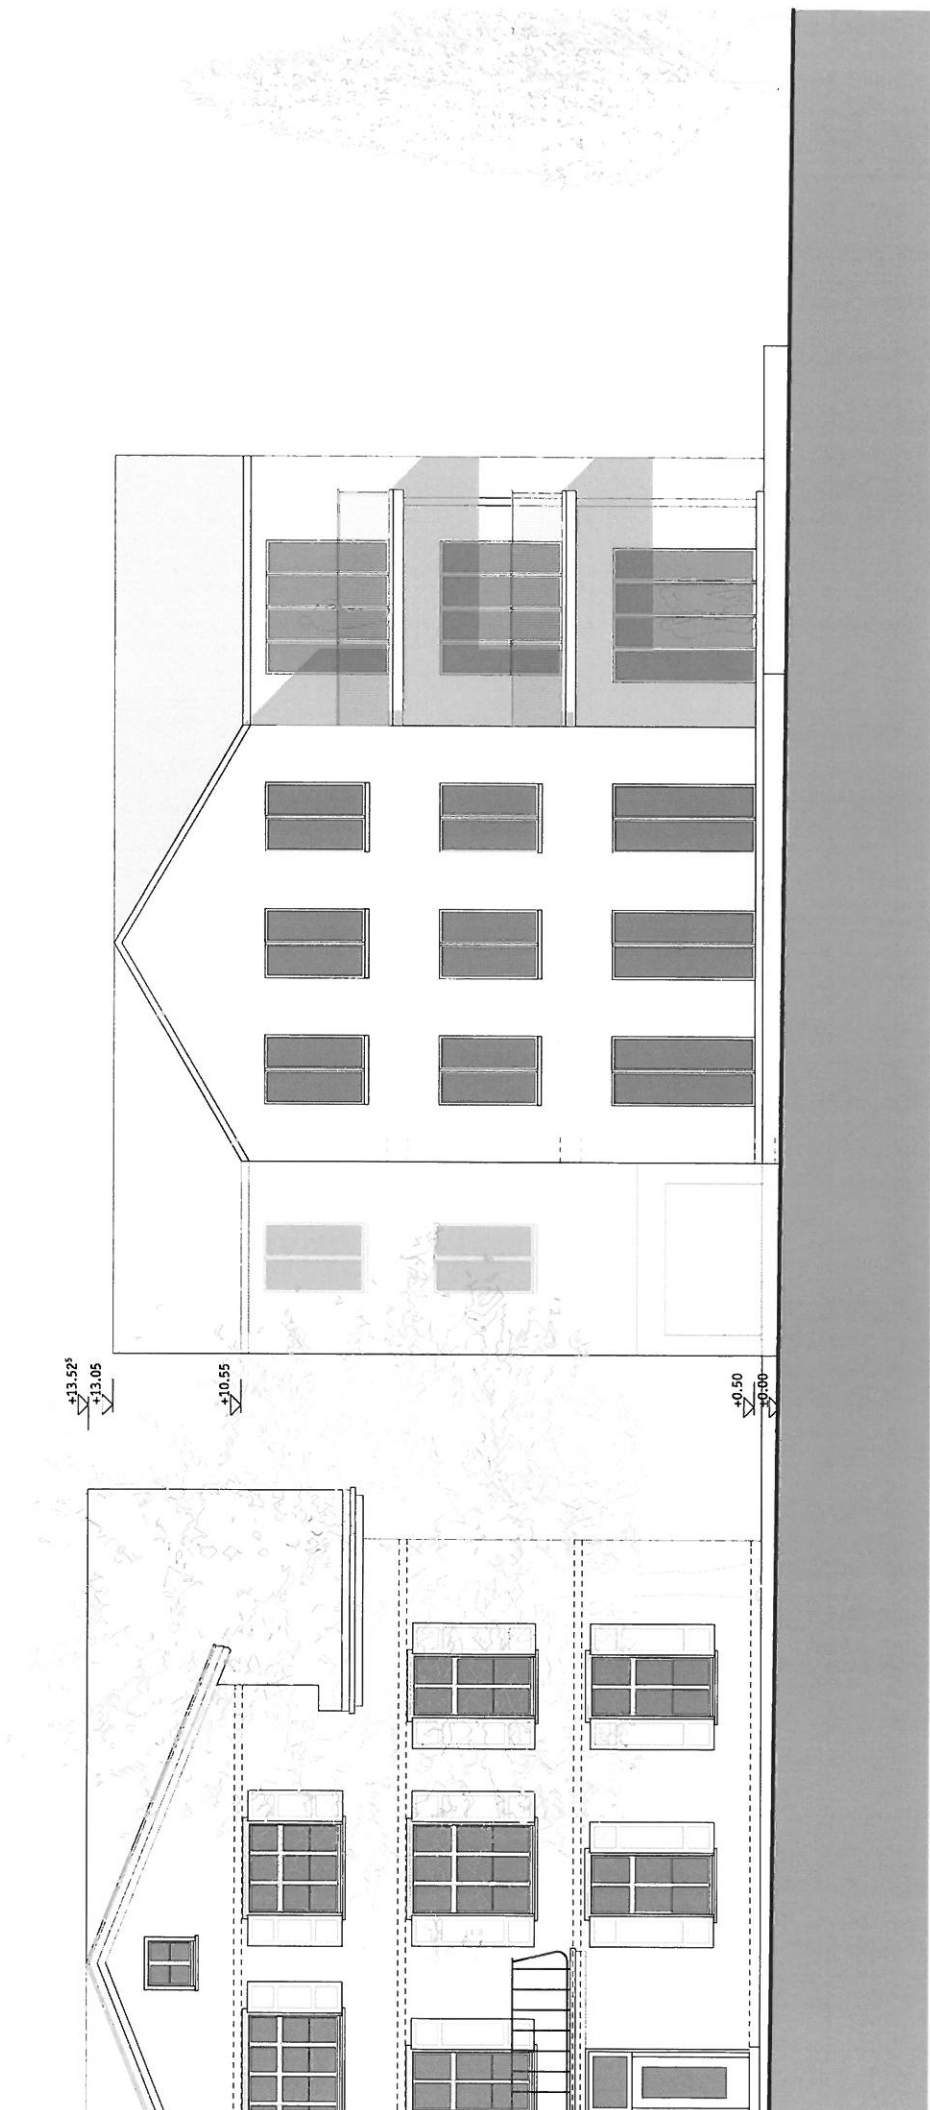

1m 2m 5m


Elisabeth, Guido Sutter Kirchstrasse 60a 9010 St.Gallen	Koller, Koster AG, Arch. ETH T 071 780 15 02 post@koller-koster.ch
Quartierplan 1004.2301 Ansicht Süd	
Massstab Format	1:100 30 x 21
Gezeichnet uk Revision	30.11.2012 A

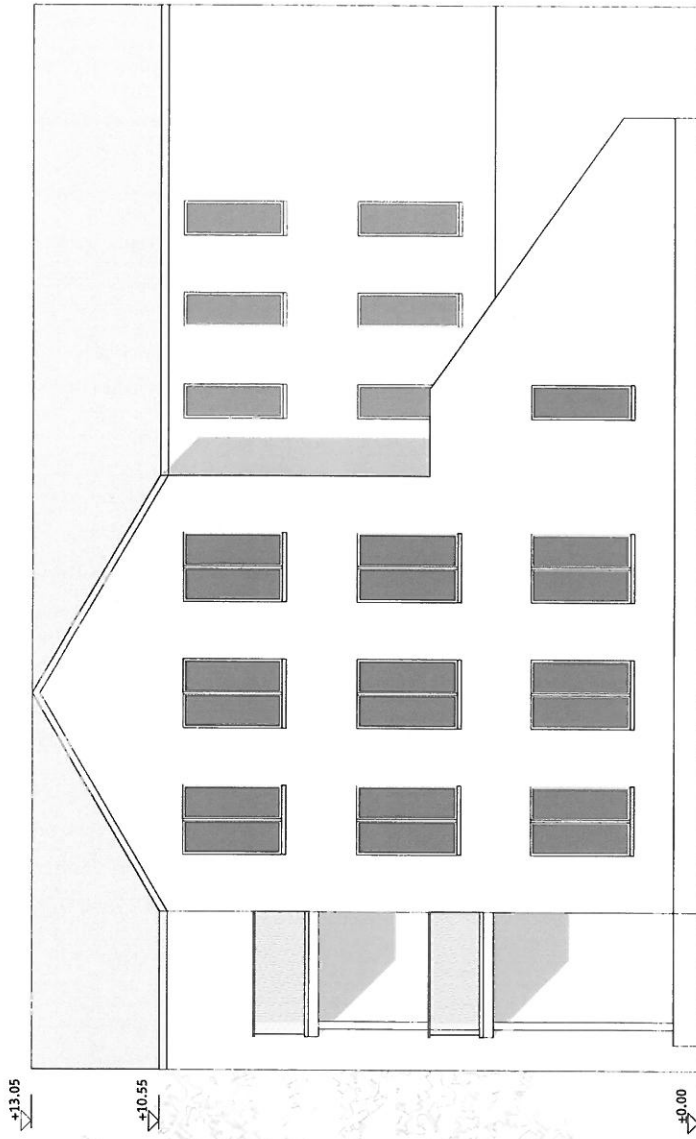

Elisabeth, Guido Sutter Kirchstrasse 60a 9010 St.Gallen	Koller, Koster AG, Arch. ETH T 071 780 15 02 post@koller-koster.ch
Quartierplan	
1004.2302 Ansicht Ost	
Massstab Format	1:100 30 x 21
Gezeichnet uk Revision	30.11.2012 A



Elisabeth, Guido Sutter Kirchstrasse 60a 9010 St.Gallen	Koller, Koster AG, Arch. ETH T 071 780 15 02, post@koller-koster.ch
Quartierplan	
1004.2303 Ansicht Nord	
Massstab Format	1:100 30 x 21
Gezeichnet uk Revision	30.11.2012 A

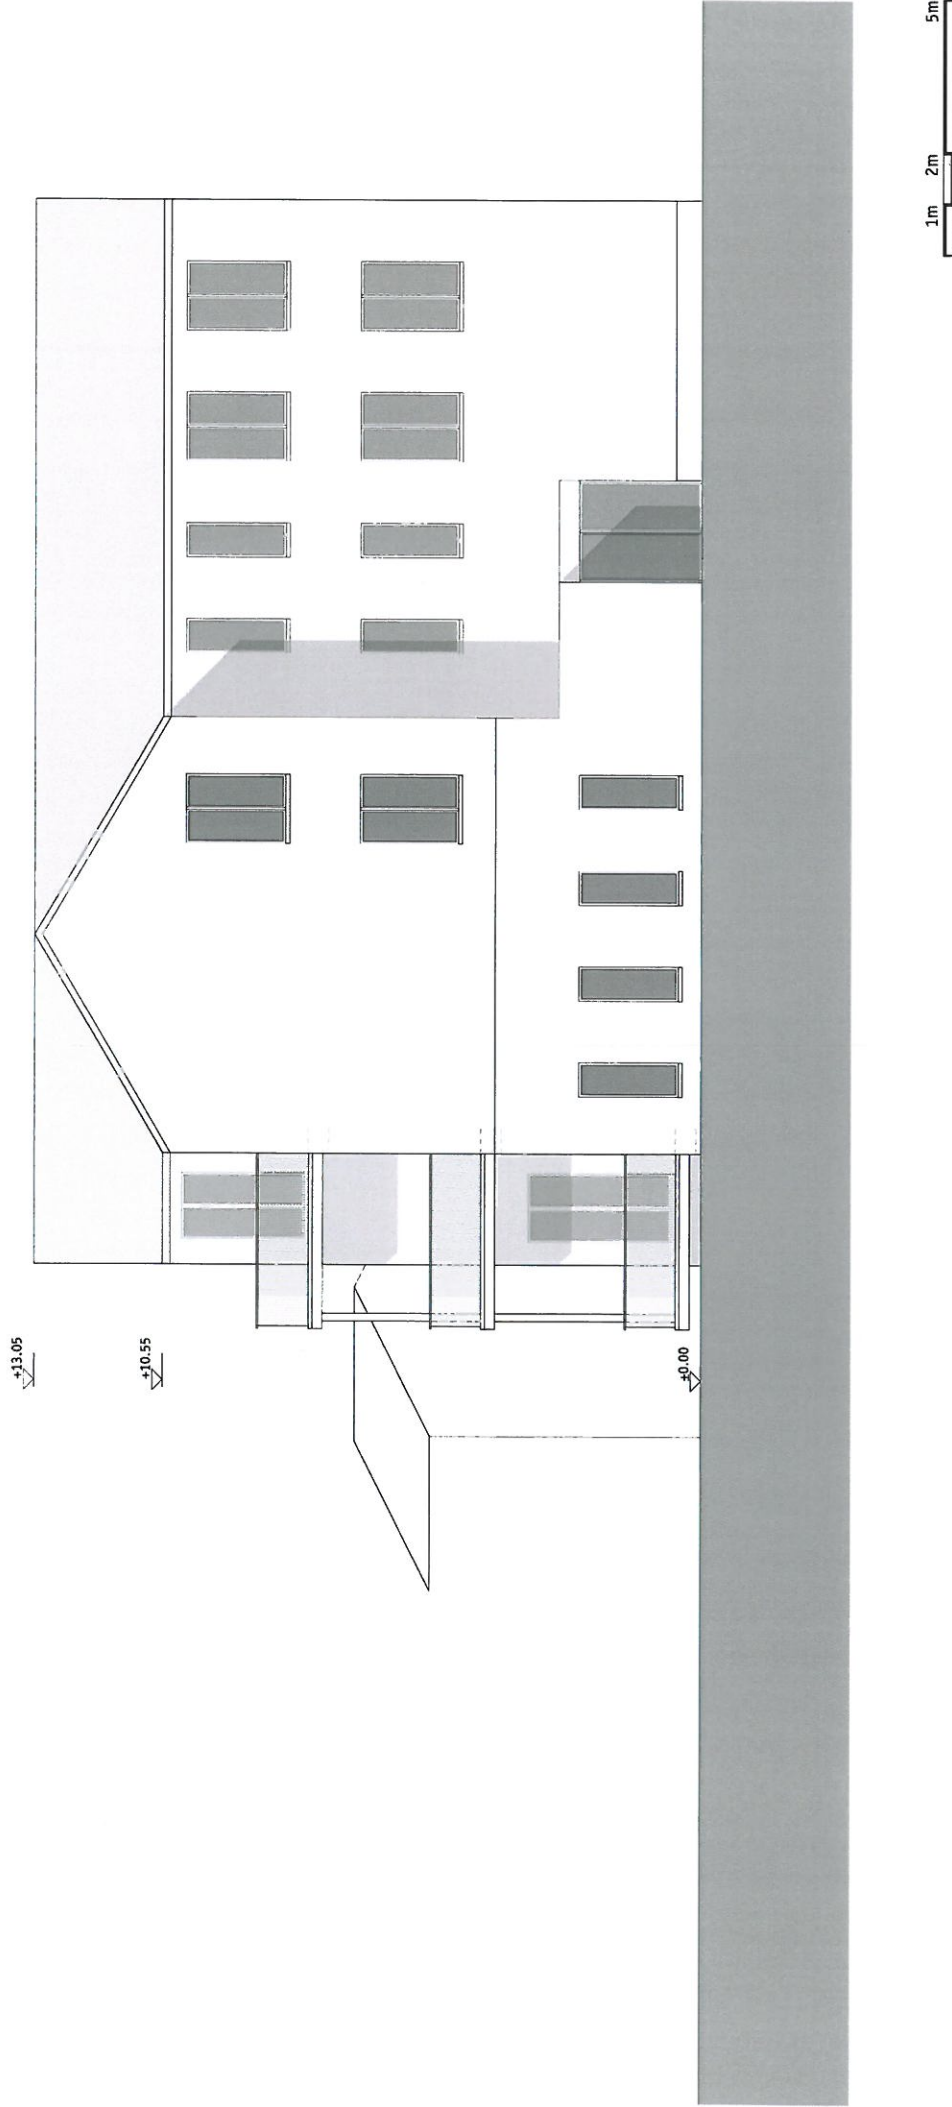

Elisabeth, Guido Sutter Kirchstrasse 60a 9010 St.Gallen	Koller, Koster AG, Arch. ETH T 071 780 15 02 post@koller-koster.ch
Quartierplan	
1004.2304 Ansicht West	
Massstab Format	1:100 30 x 21
Gezeichnet uk Revision	30.11.2012 A



1004.2003 / Parzellierung


Projekt
 QP Pension Union / 9050 Appenzell

Massstab
 1:400

Erstellungsdatum
 20.02.2012


Revisionsdatum
 07.03.2014

kollor koster ag / architekten eth
 hoferbad 12 / ch-9050 appenzell / +41 71 730 15 02
 reptunstrasse 25 / ch-8032 zürich / +41 44 508 58 61
 post@koller-koster.ch / www.koller-koster.ch

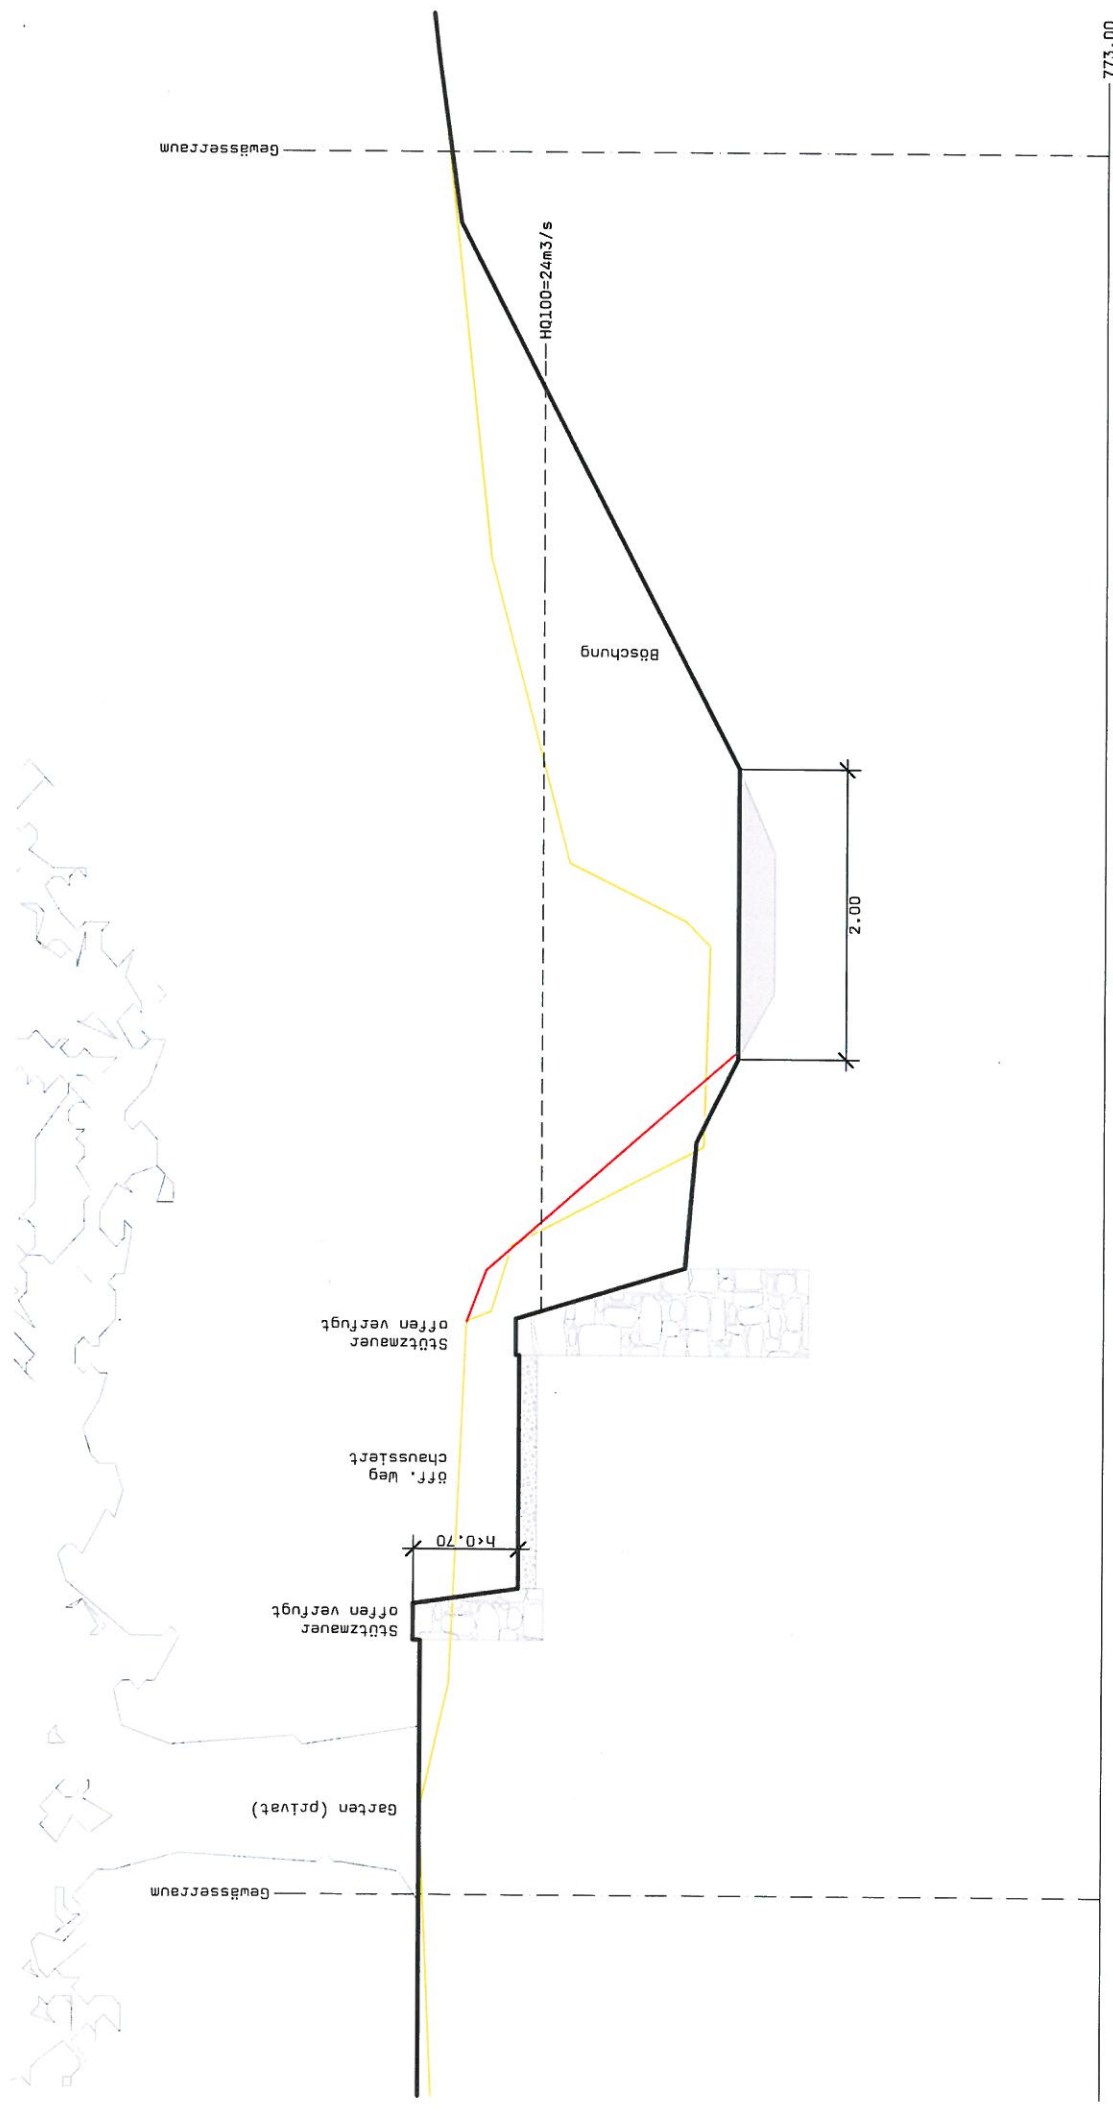

773.00

Elisabeth, Guido Sutter Kirchstrasse 60a 9010 St. Gallen	Koller Koster AG, Arch. ETH T 071 780 15 02 post@koller-koster.ch
Quartierplan	
1004.2200 Typenschnitt Profil A-A	
Massstab Format	1:50 30 x 21
Gezeichnet uk Revision	02.10.2013 A

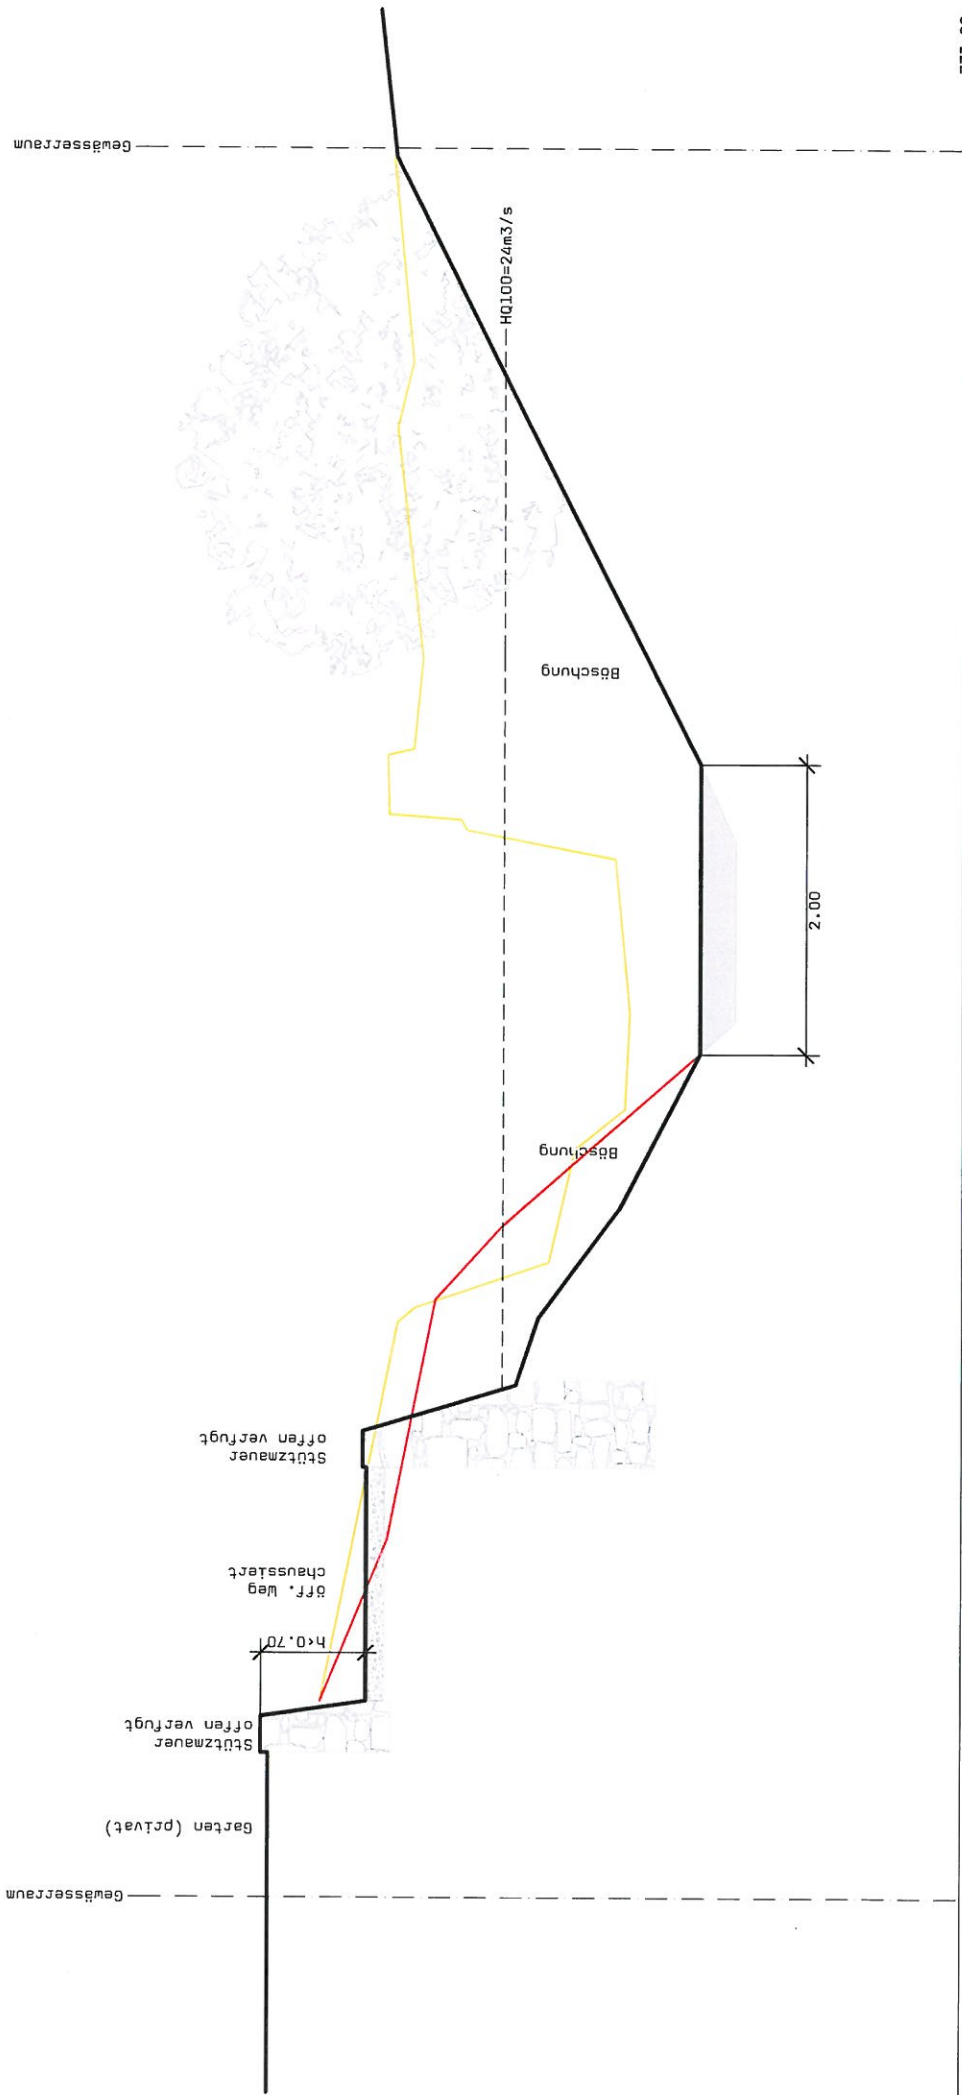

Elisabeth, Guido Sutter Kirchlistrasse 60a 9010 St.Gallen	Koller Koster AG, Arch. ETH T 071 780 15 02 post@koller-koster.ch
Quartierplan	
1004.2201 Typenschnitt Profil B-B	
Masstab Format	1:50 30 x 21
Gezeichnet uk Revision	02.10.2013 A



Amtliche Vermessung
Schweiz



KANTON
APPENZELL INNERRHODEN

Bezirk Appenzell
Situationsplan

Mutation Nr. 3344

Massstab: 1:500

Datum:

