




Schnitt : A

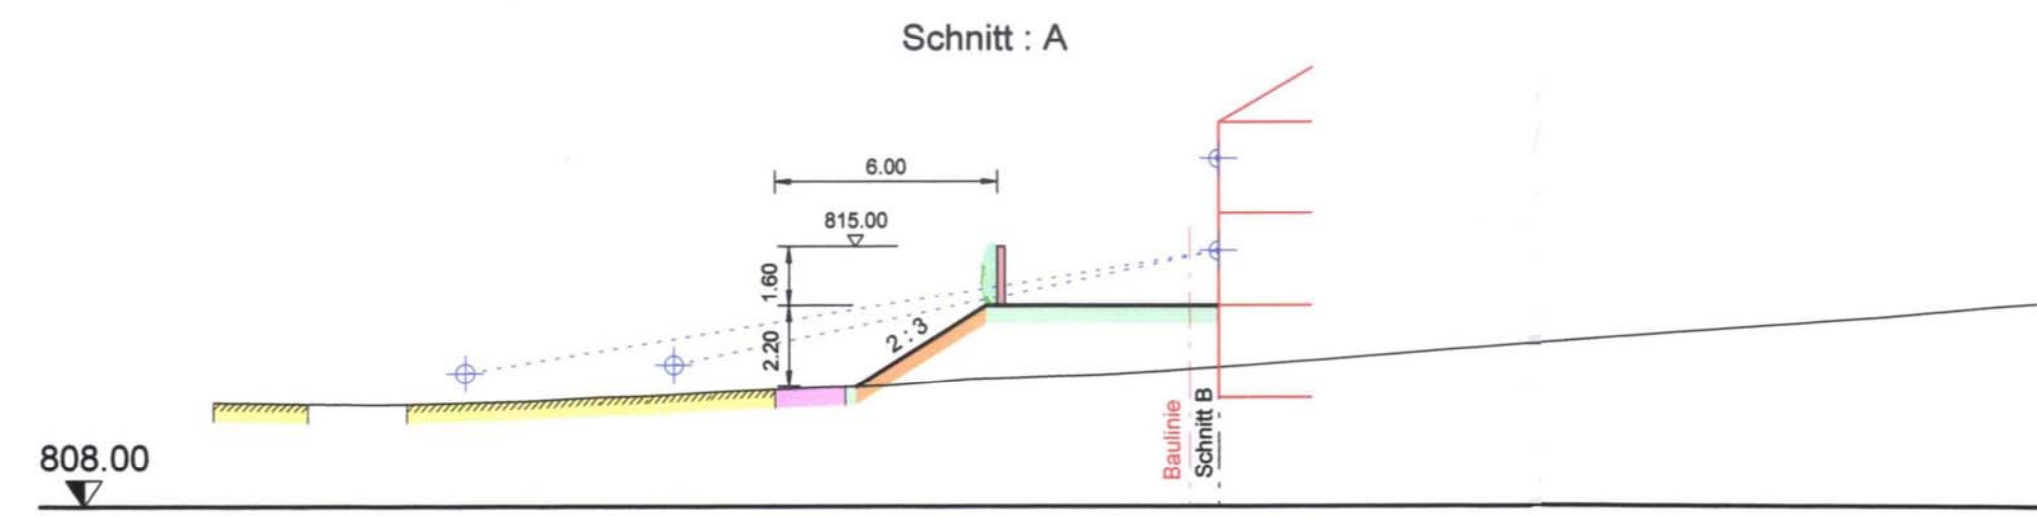


Schnitt : F

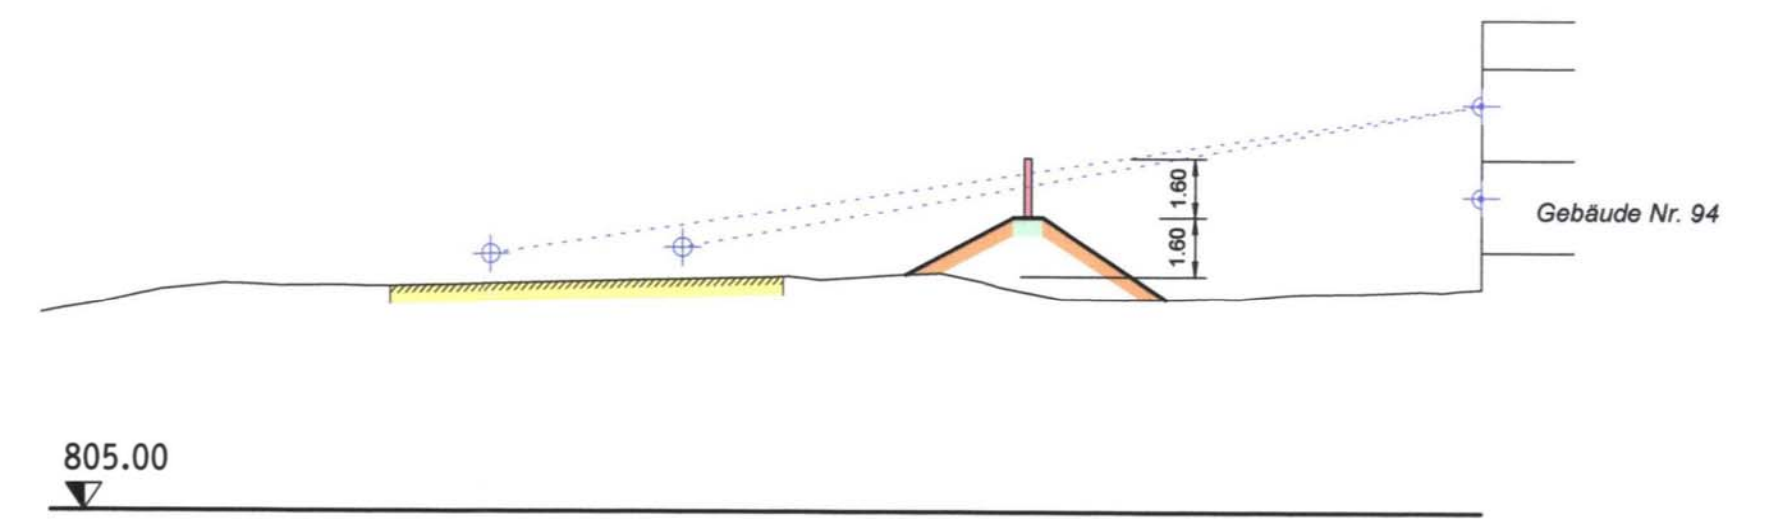


Legende:

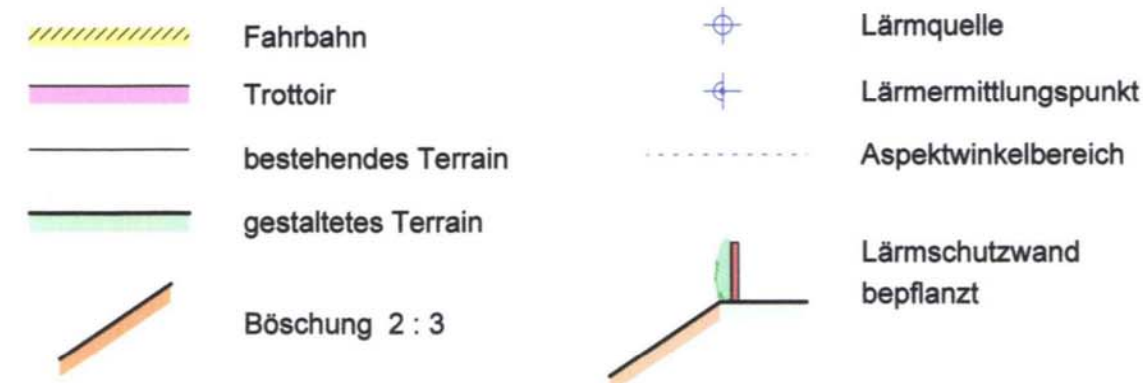


Schnitt : B

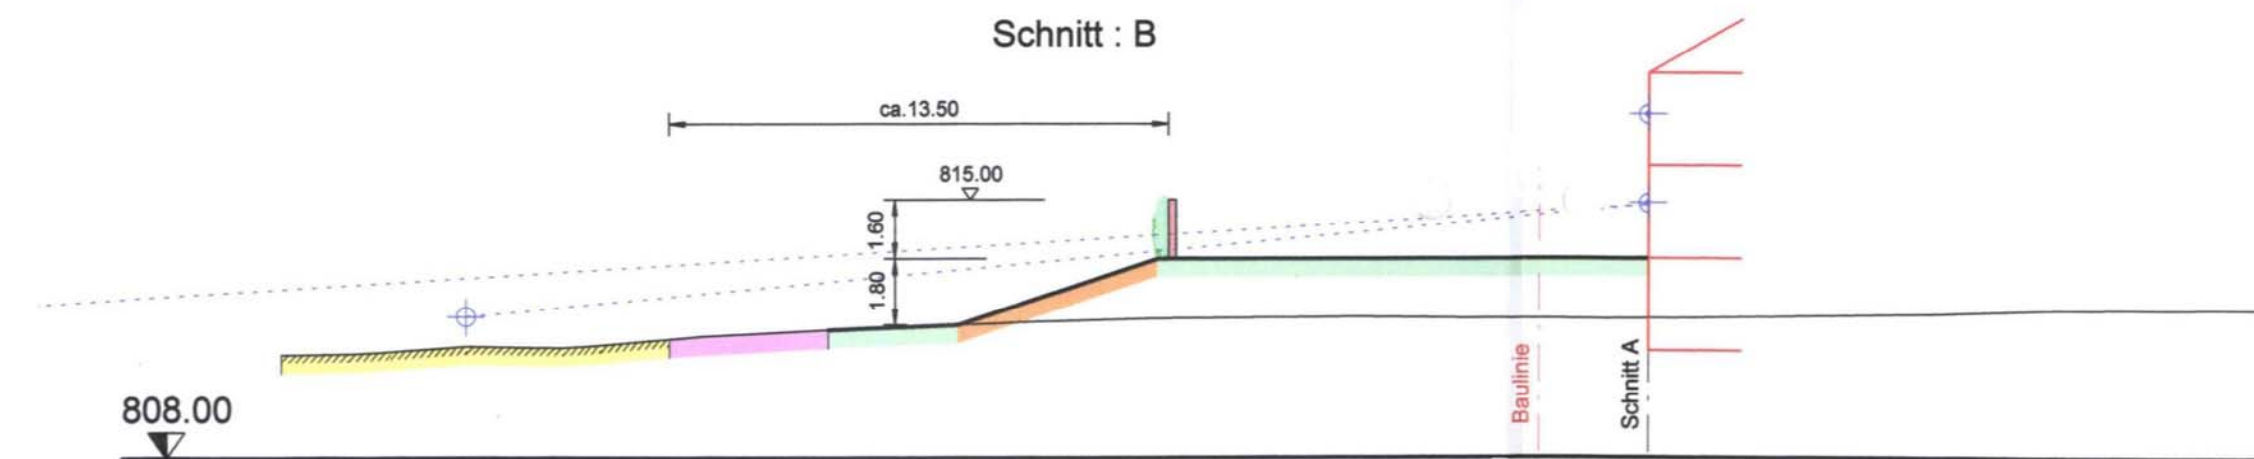


Schnitt : G

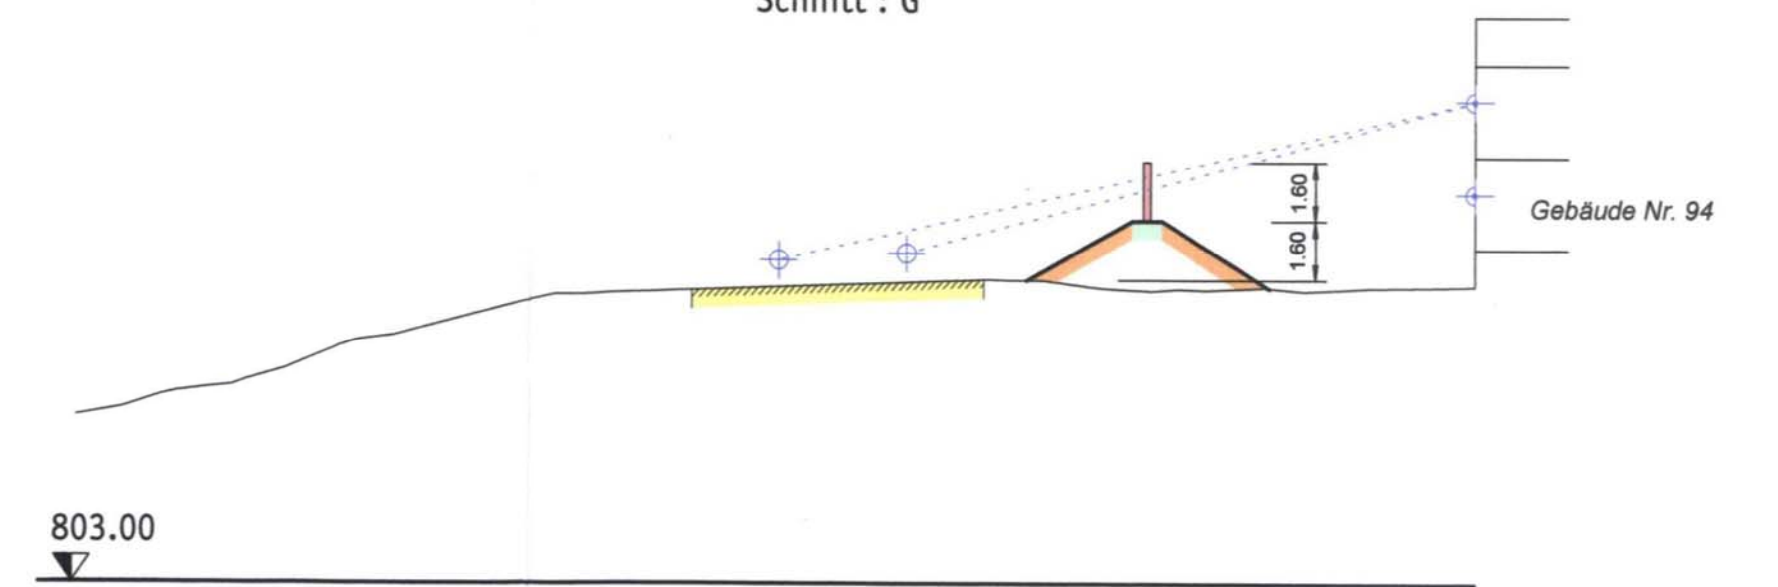


Schnitt : C

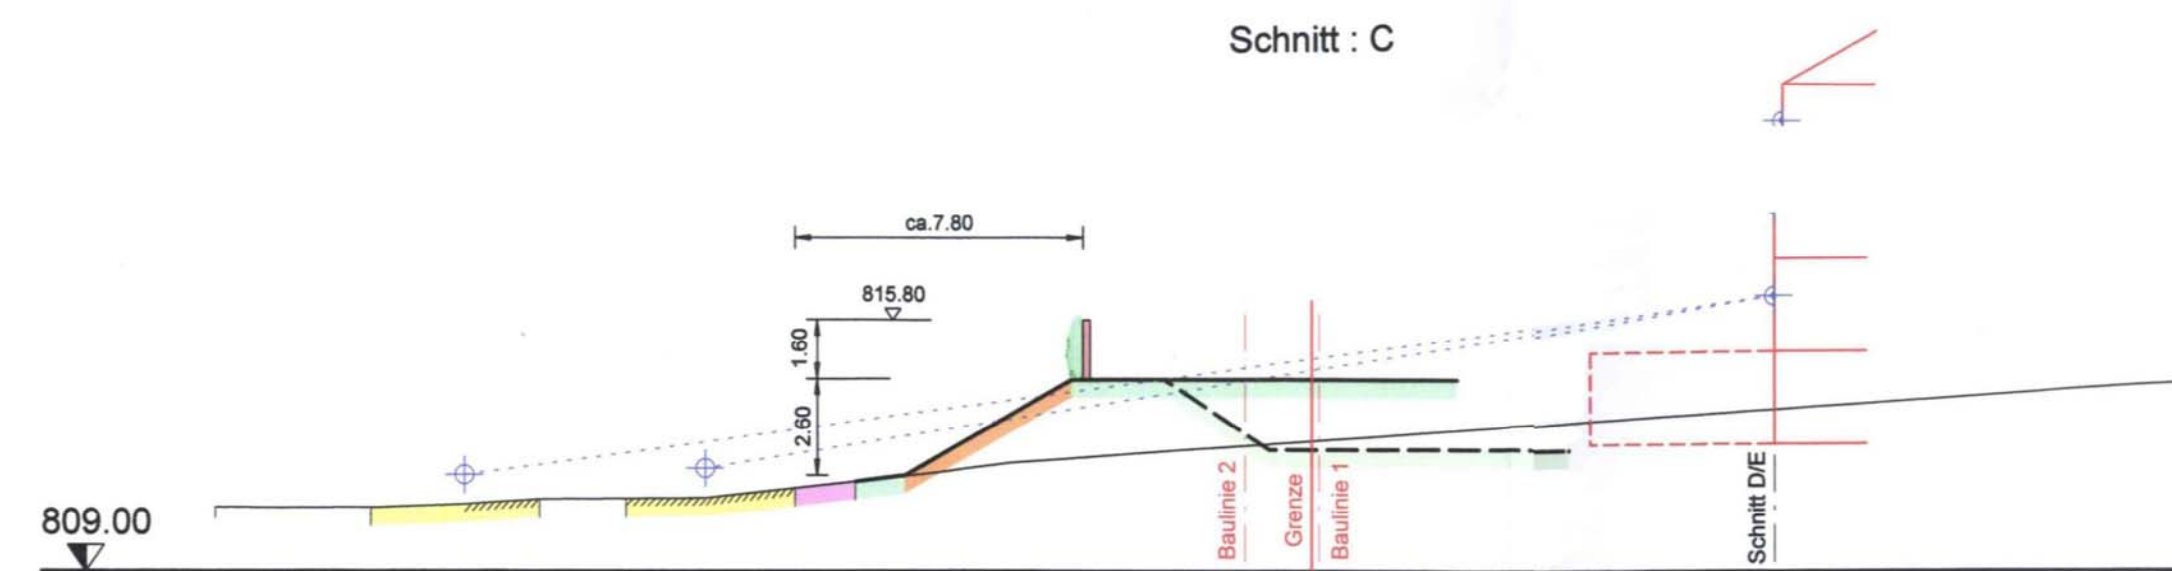


Schnitt : H

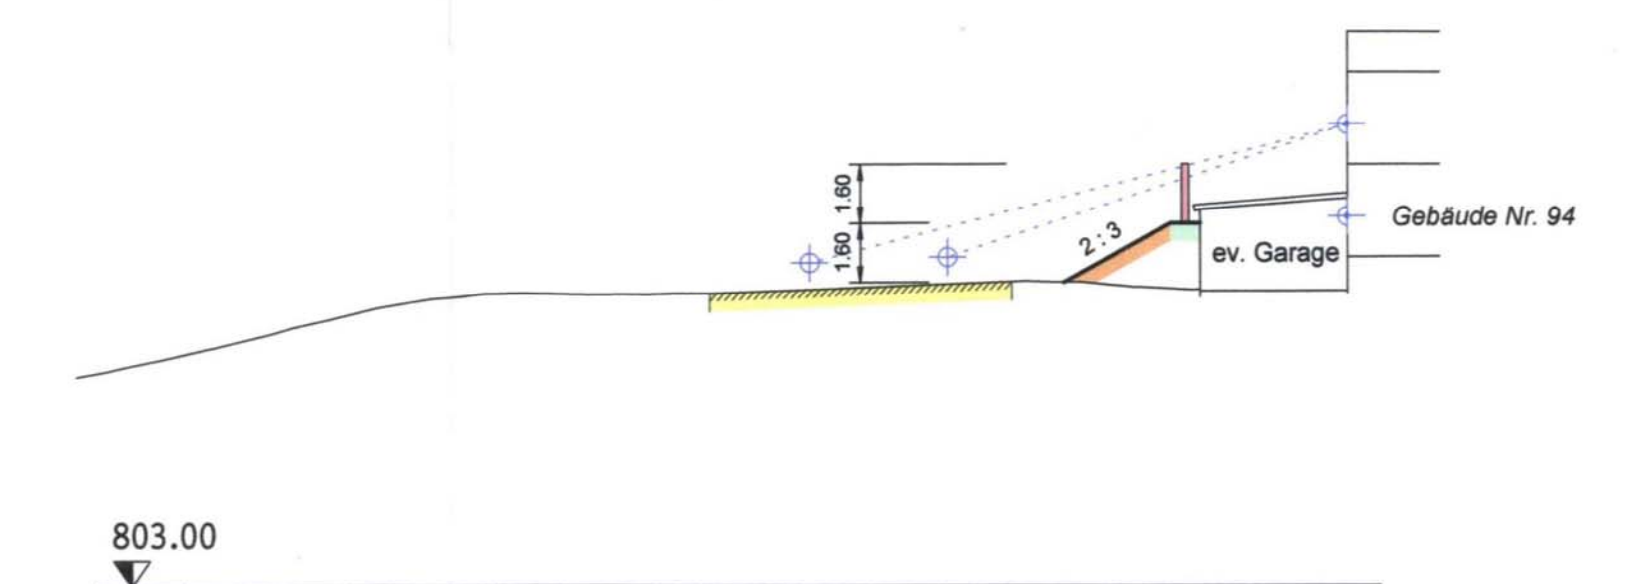


Schnitt : D

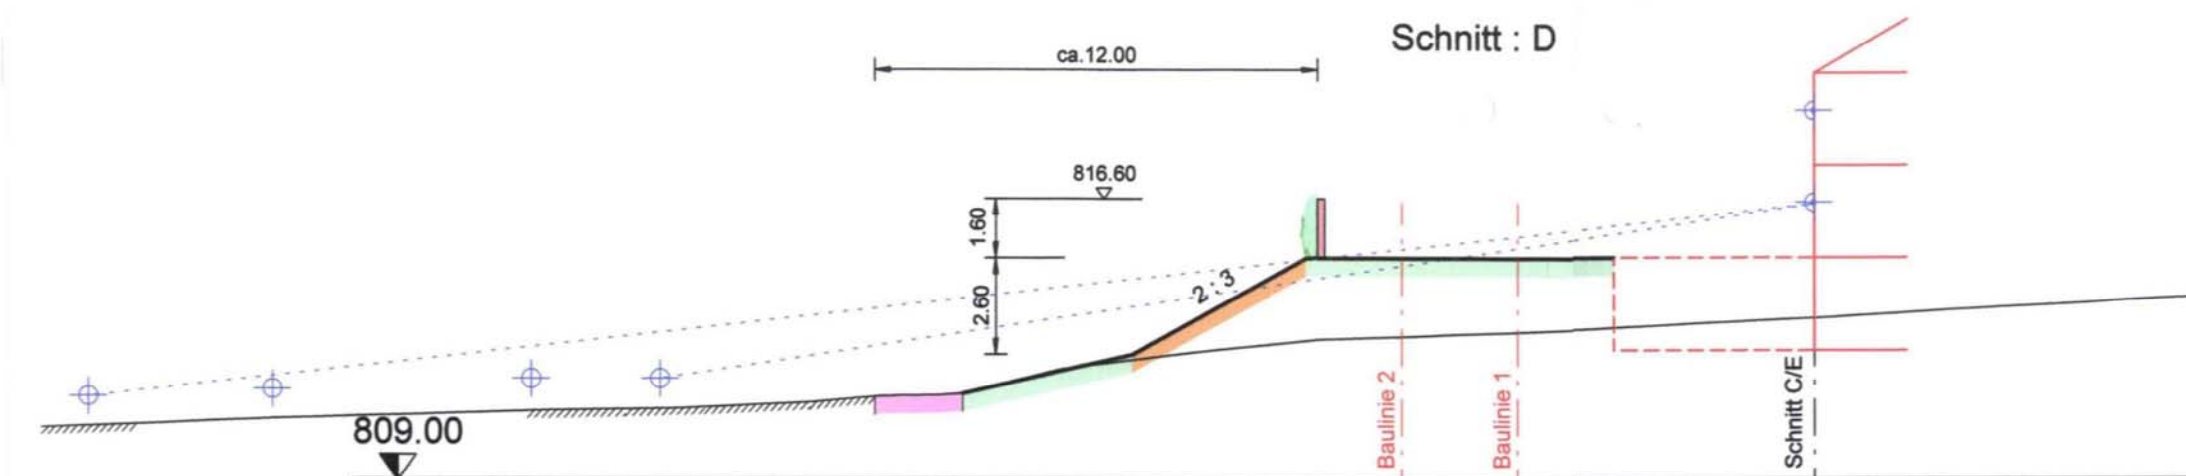

Schnitt : I

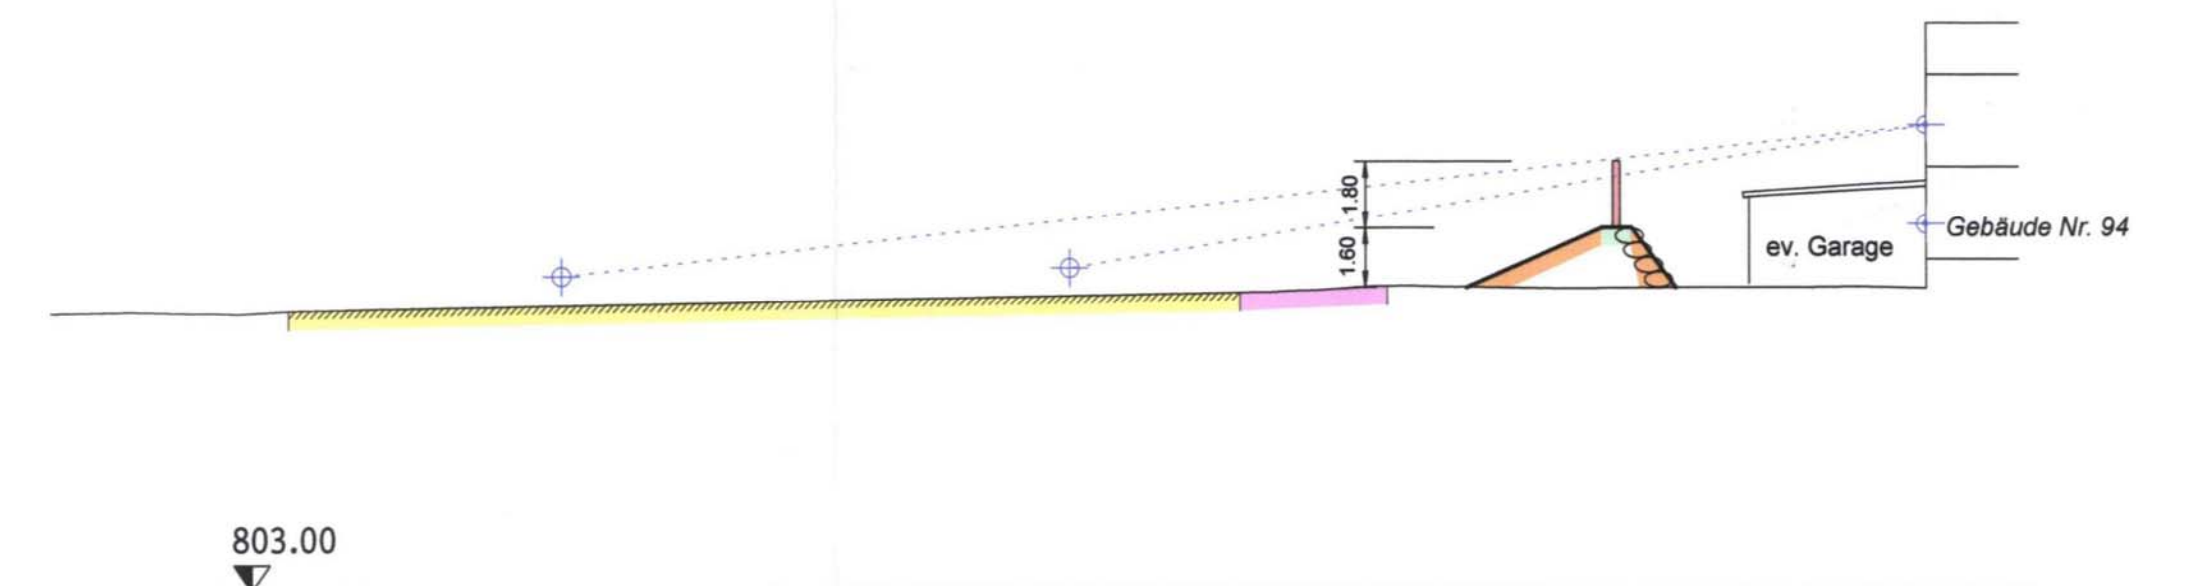

Schnitt : E

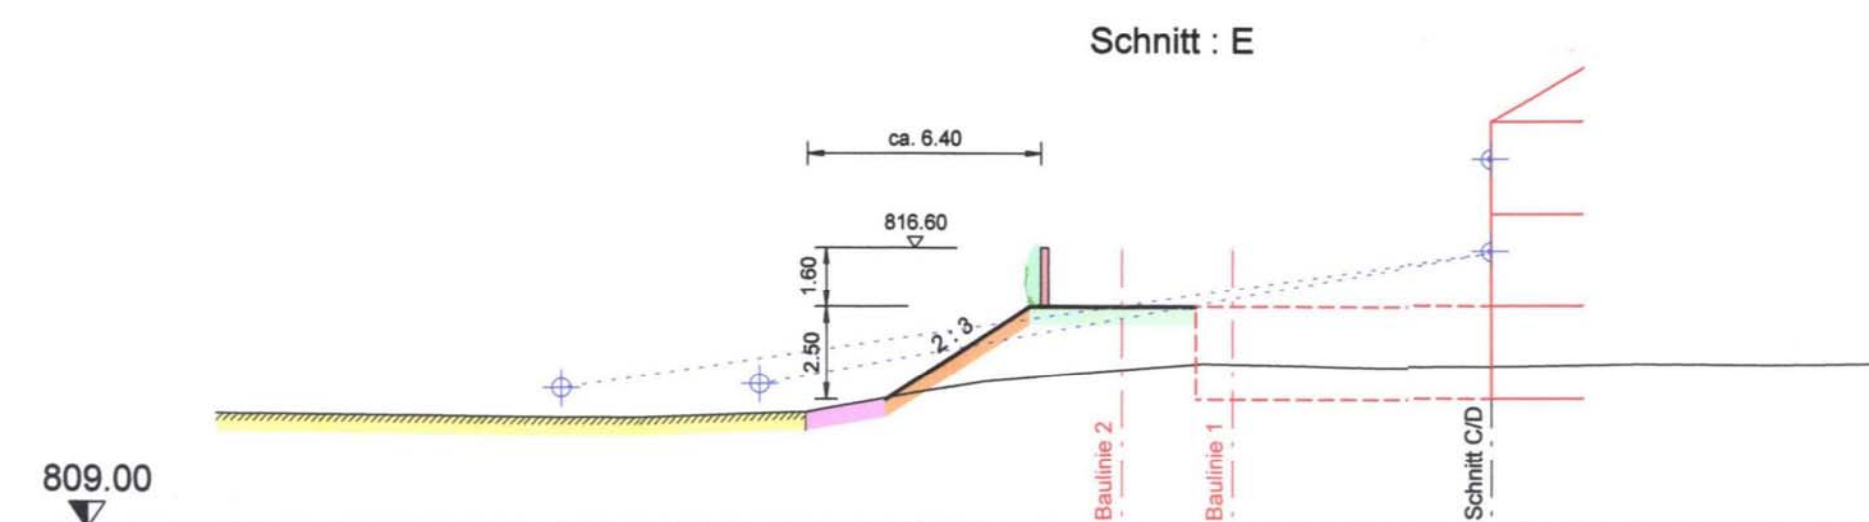

Feuerschaugemeinde Appenzell
Bezirk Rüte
Kanton Appenzell I.Rh.

DS	LBA	AFU	RPA	J+F
Bau- und Umweltdepartement AJ				
Eingang	2	5. OKT. 2006		
	DB			
	Ablage			

Schnitte Lärmschutzanlage

Beilage zum

Quartierplan "Böhlbüebli", Eggerstandenstrasse

Parzelle Nr. 96 / 1451 (Teil) / 1634 (Teil)

(Verfahren ohne Baulandumlegung, gemäss Art. 4, Abs. 1 BauV)

Vorprüfung durch die Ständeskommission

am: 27. Juni 2006

Öffentliche Auflage

vom: 29. Aug. 2006 bis: 28. Sept. 2006

Erlassen durch die Feuerschaukommission

am: 4. Okt. 2006

Der Präsident:

Der Sekretär:

Dem Referendum unterstellt

vom: 7. Okt. 2006 bis: 6. Nov. 2006

Genehmigt von der Ständeskommission

am: 27. 11. 2006

Der regierende Ständerat:

Der Ratschreiber: