



Richtprojekt


15. Juni 2016

Quartierplan Schaies, Bezirk Schwende

Engeler Freiraumplanung AG | Tonhallestrasse 42 | 9500 Wil
Alex Künzle GmbH | Säntisstrasse 15 | 9230 Flawil

Inhaltsverzeichnis

1.	Situation	1 : 1000
2.	Profile Strassenraum	1 : 200
3.	Grundrisse Erdgeschoss	1 : 500
4.	Grundrisse Untergeschoss	1 : 500
5.	Schnitt 2 - 2	1 : 200
6.	Schnitt 3 - 3	1 : 200
7.	Schnitt 4 - 4	1 : 200

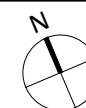

Plan Nr.		Datei				
515.001-103		515.001_Vorprojekt_2016-03-04ar				
Revision	Entwurf	Gezeichnet	Kontrolliert	Datum	Freigabe	
	ar	ar	ar	04.03.2016	ar	
a	ar	lw	lw	21.04.2016	ar	


Profil A-A'




Profil B-B'



Profil C-C'

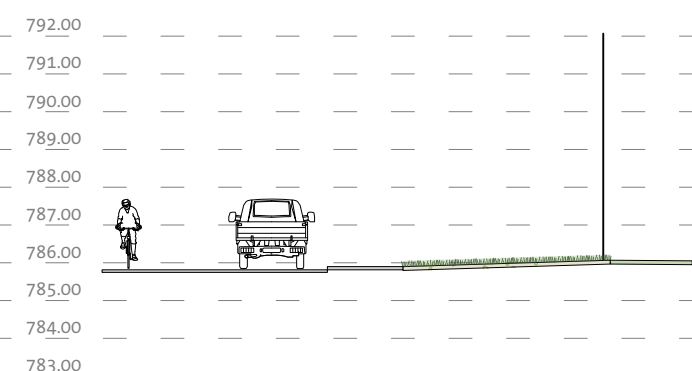


Profil D-D'

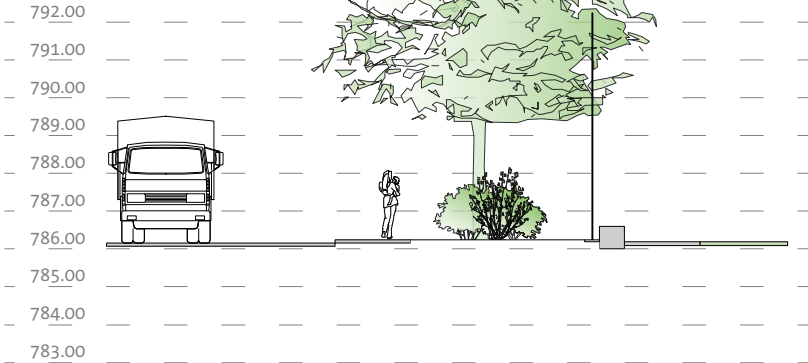

Profil E-E'




Übersicht Pflanzkonzept M 1:1'000

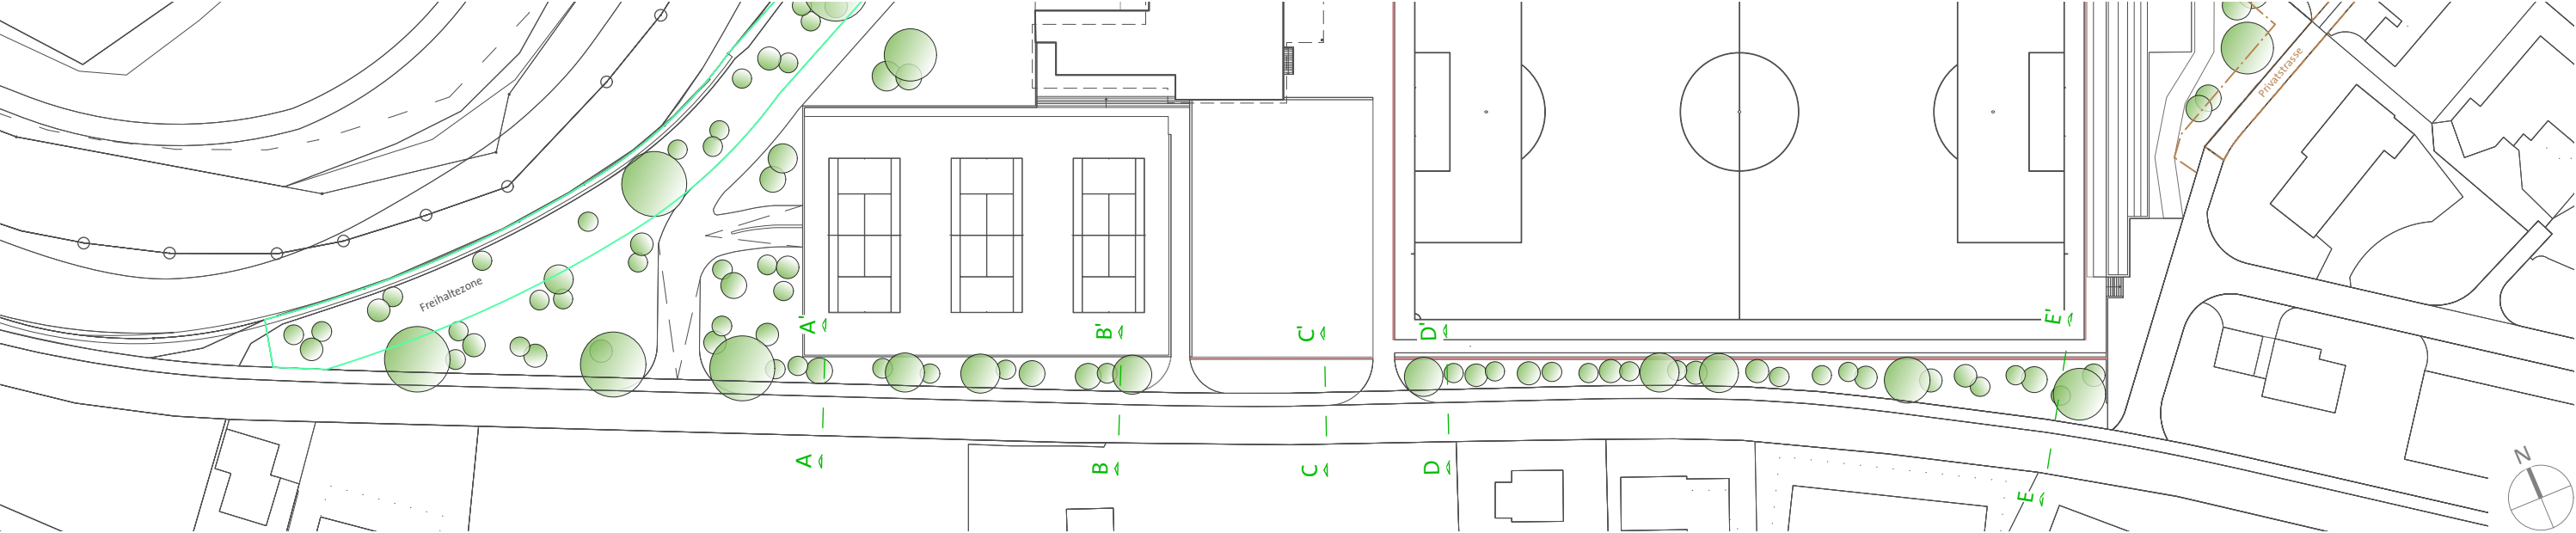

Revisionen:

a	Bepflanzungskonzept
b	Planformat

Plan Nr. 515.001-103		Datei 515.001_VP_2016-06-15ar			
Revision	Entwurf	Gezeichnet	Kontrolliert	Datum	Freigabe
	ar	ar	ar	04.03.2016	ar
b	ar	ar	ar	15.06.2016	ar/lw

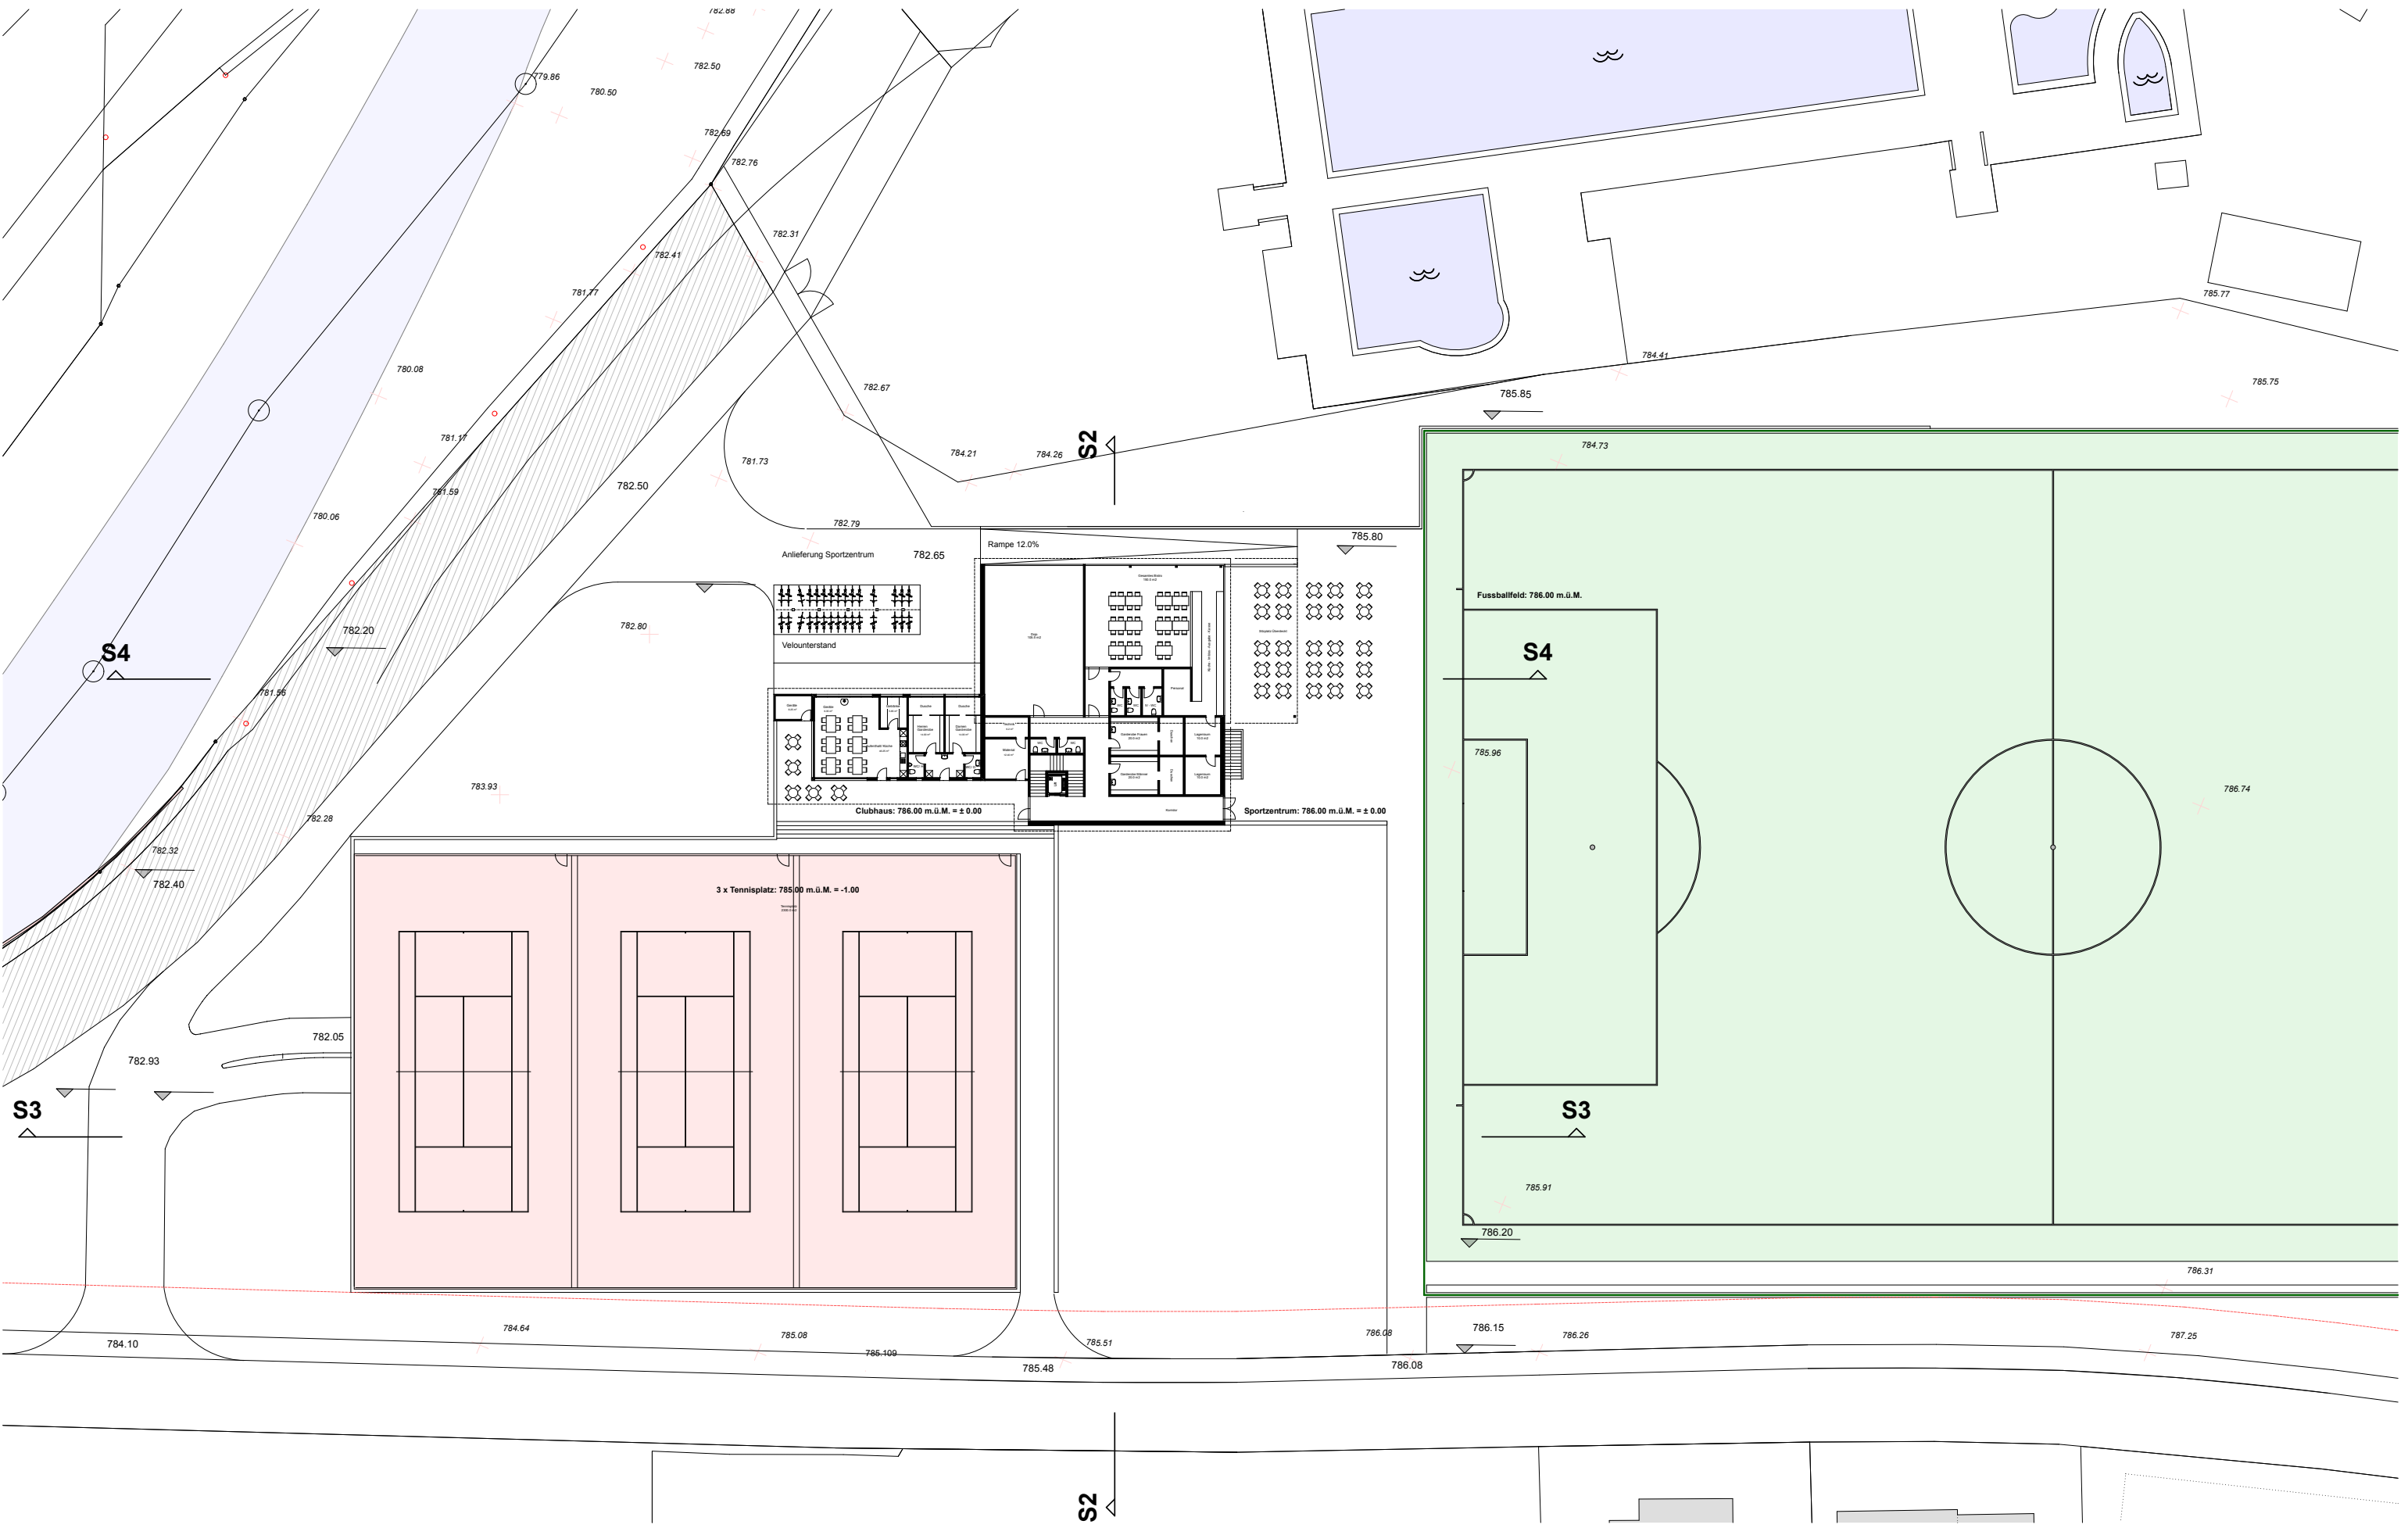

± 0.00 = OKFB EG = 786.00 M.ü.M


Neubau Sportanlage Schaies, 9050 Appenzell

Alex Künzle GmbH, Dipl. Architekt ETH/SIA
Sântisstrasse 15, 9230 Flawil
Tel 071 394 15 70, Fax 071 394 15 75
architektur.kuenzle@bluewin.ch

34.08.00

Erdgeschoss

Gez. MZ
Mst. 1:500
Datum: 15.04.2015
Revision:
05.05.2015 - MZ
01/09.12.2015 - AK
.....

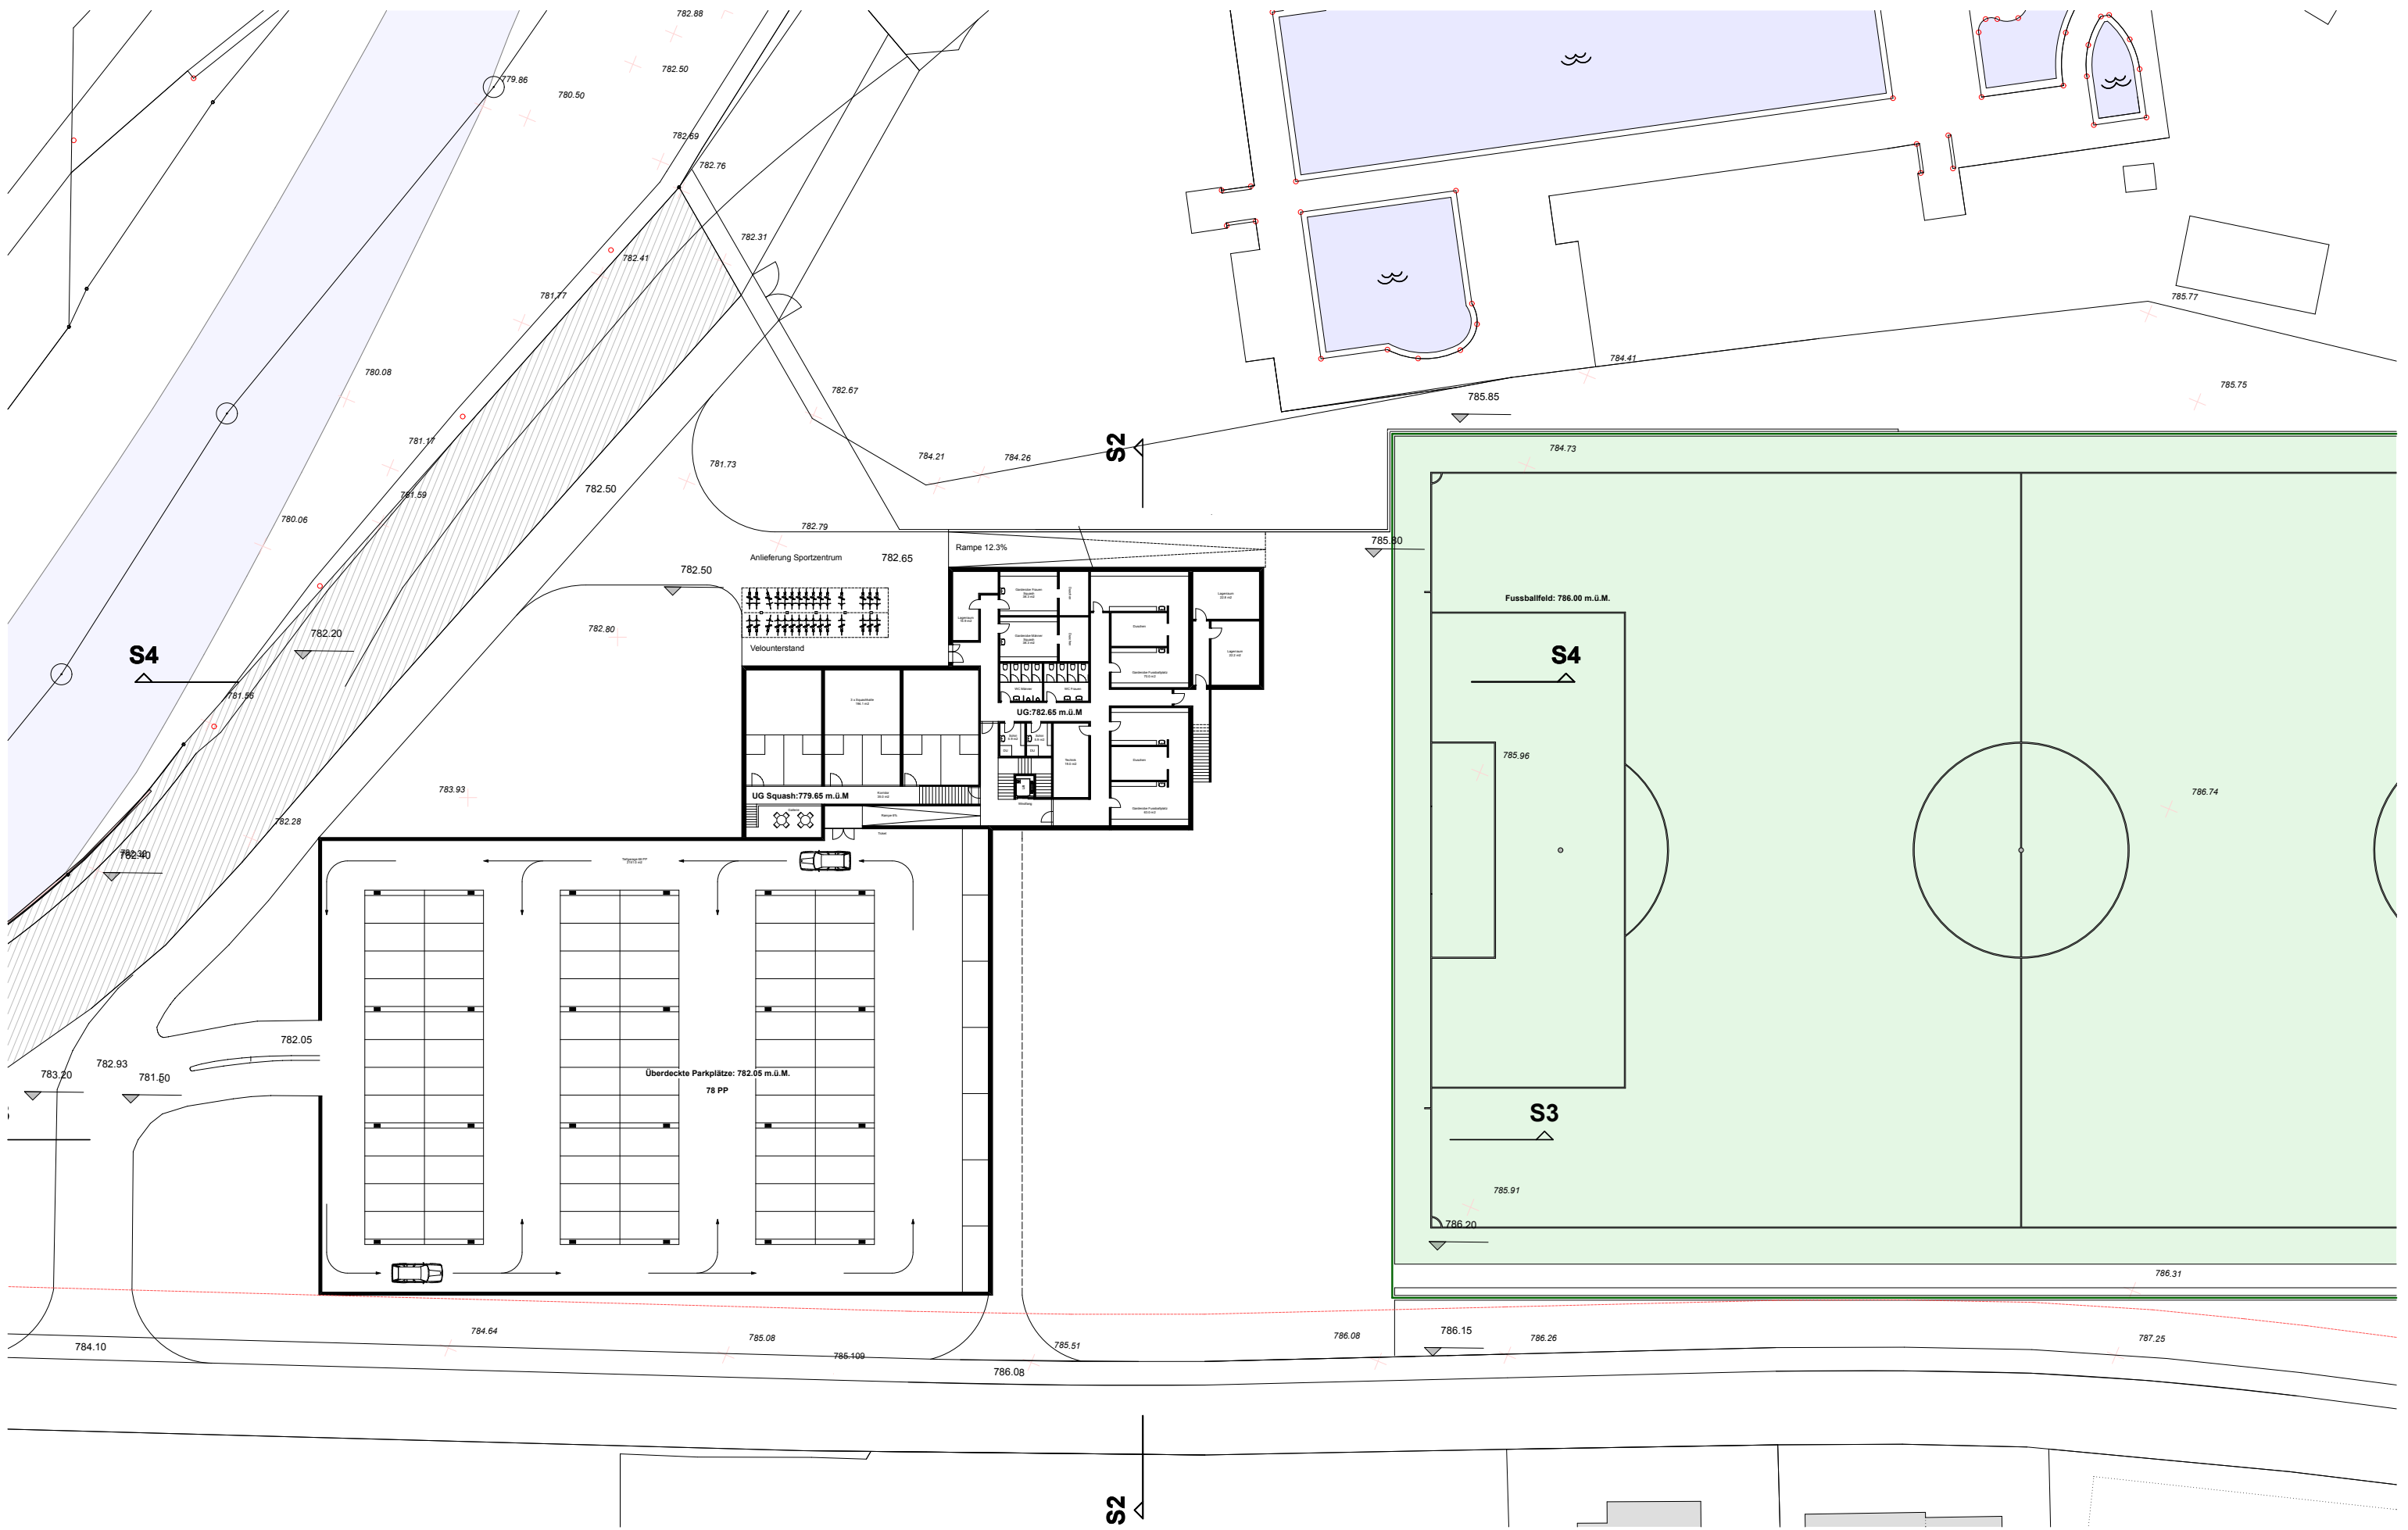

± 0.00 = OKFB EG = 786.00 M.ü.M


Neubau Sportanlage Schaies, 9050 Appenzell

Alex Künzle GmbH, Dipl. Architekt ETH/SIA
Säntisstrasse 15, 9230 Flawil
Tel 071 394 15 70, Fax 071 394 15 75
architektur.kuenzle@bluewin.ch

34.08.00

Untergeschoss

Gez. MZ
Mst. 1:500
Datum: 15.04.2015
Revision:
05.05.2015 - MZ
01/09.12.2015 - AK
24.01.2016 - AK

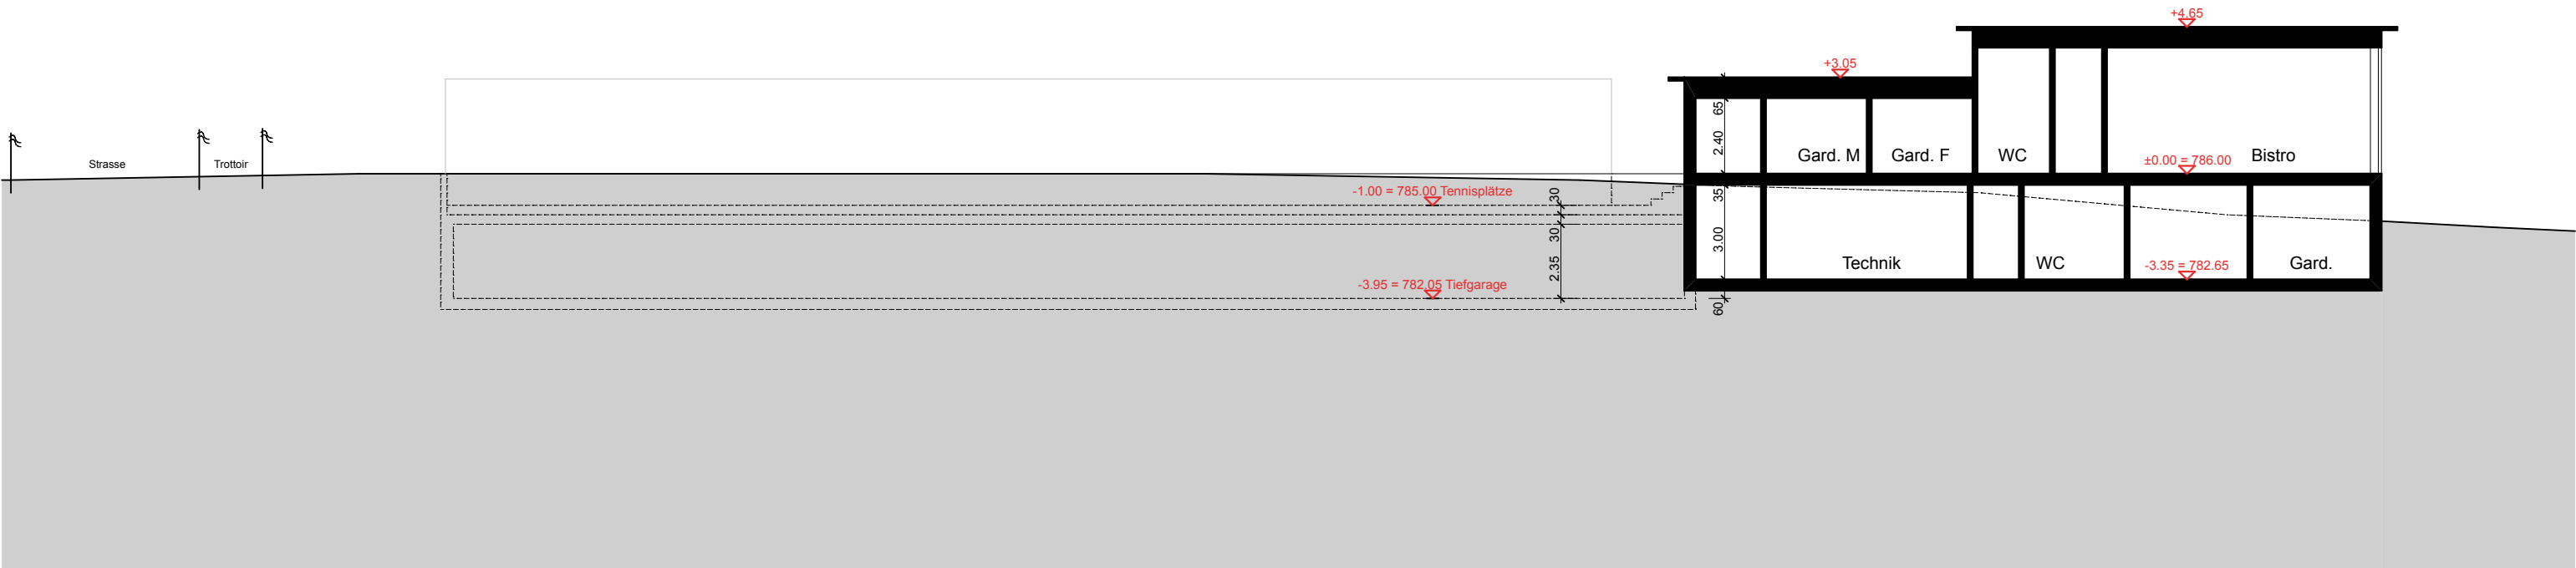



± 0.00 = OKFB EG = 786.00 M.ü.M

Neubau Sportanlage Schaies, 9050 Appenzell

Alex Künzle GmbH, Dipl. Architekt ETH/SIA
Sântisstrasse 15, 9230 Flawil
Tel 071 394 15 70, Fax 071 394 15 75
architektur.kuenzle@bluewin.ch

34.08.00
Schnitt 2 - 2

Gez. MZ
Mst. 1:200
Datum: 15.04.2015
Revision:
05.05.2015 - MZ
01.12.2015 - AK
24.01.2016 - AK

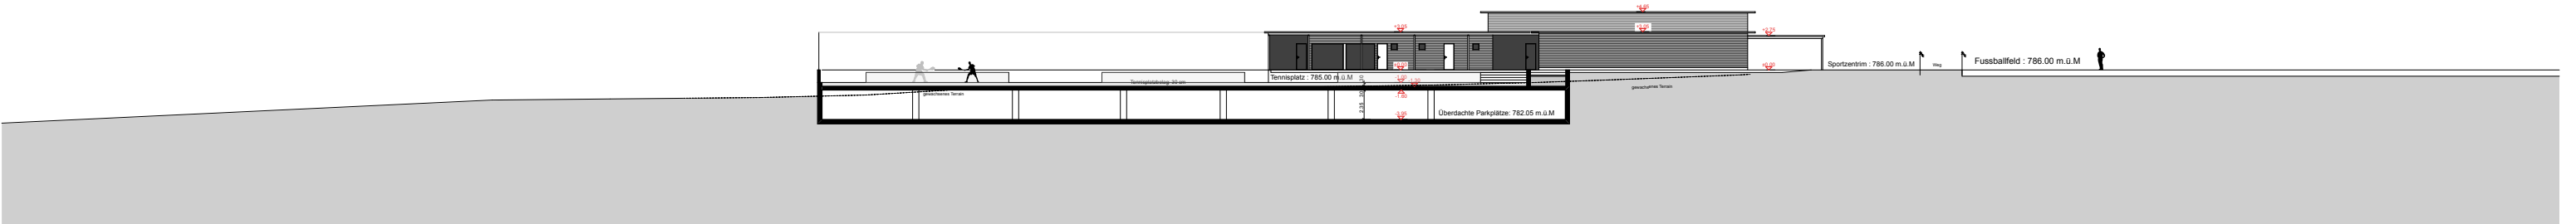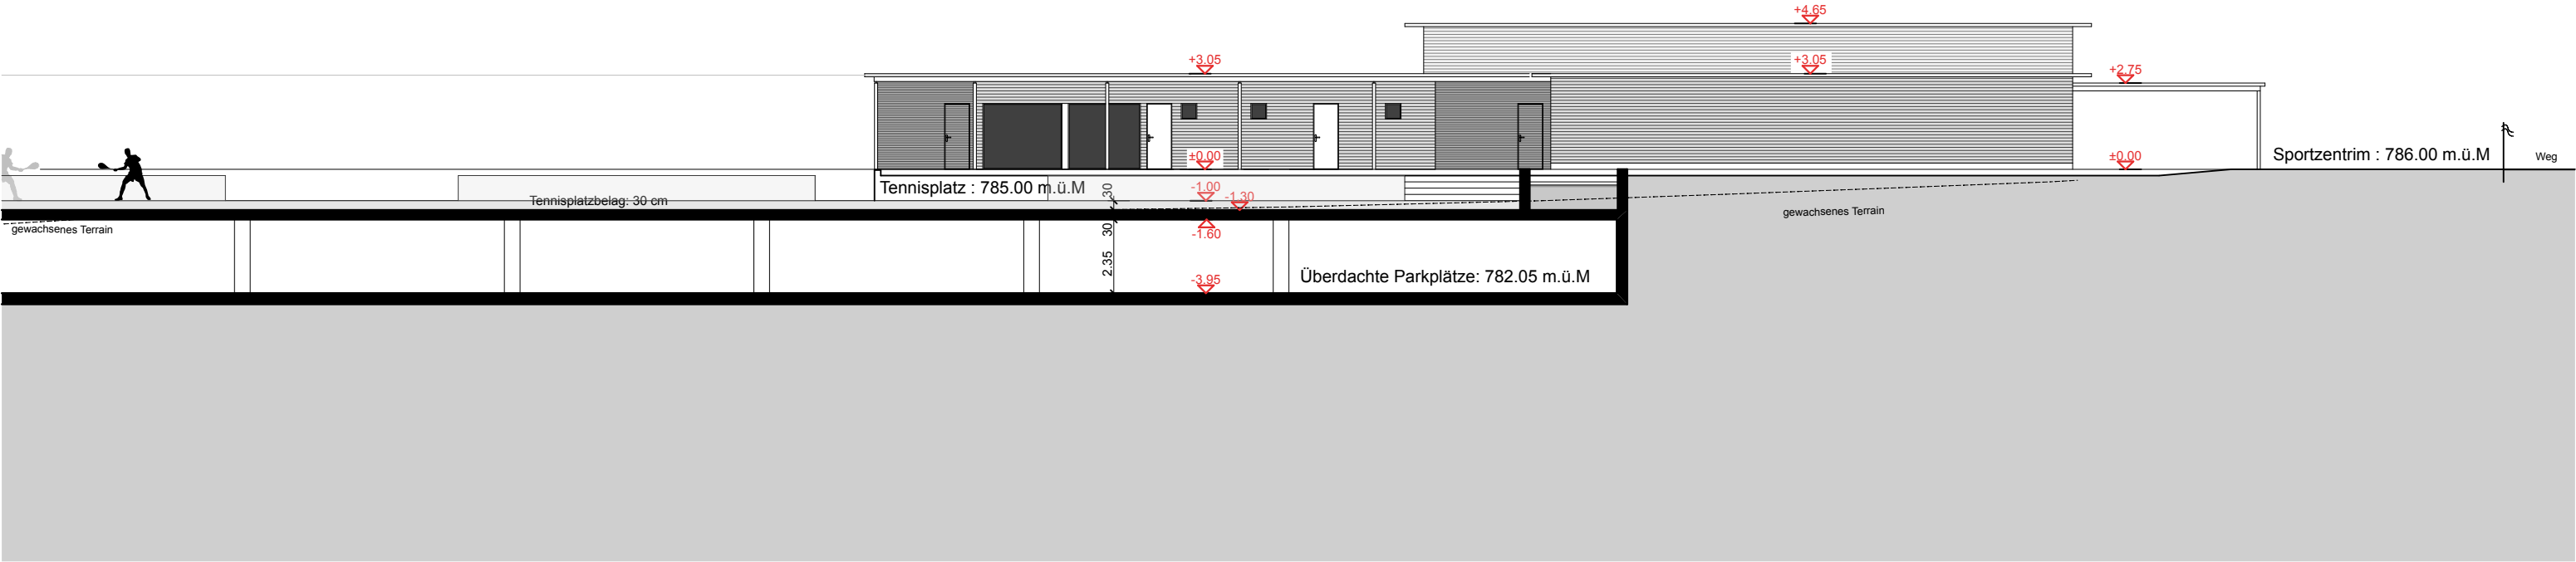


± 0.00 = OKFB EG = 786.00 M.ü.M

Neubau Sportanlage Schaies, 9050 Appenzell

Alex Künzle GmbH, Dipl. Architekt ETH/SIA
Säntisstrasse 15, 9230 Flawil
Tel 071 394 15 70, Fax 071 394 15 75
architektur.kuenzle@bluewin.ch

34.08.00
Schnitt 3 - 3

Gez. MZ
Mst. 1:200
Datum: 15.04.2015
Revision:
05.05.2015 - MZ
01.12.2015 - AK
24.01.2016 - AK

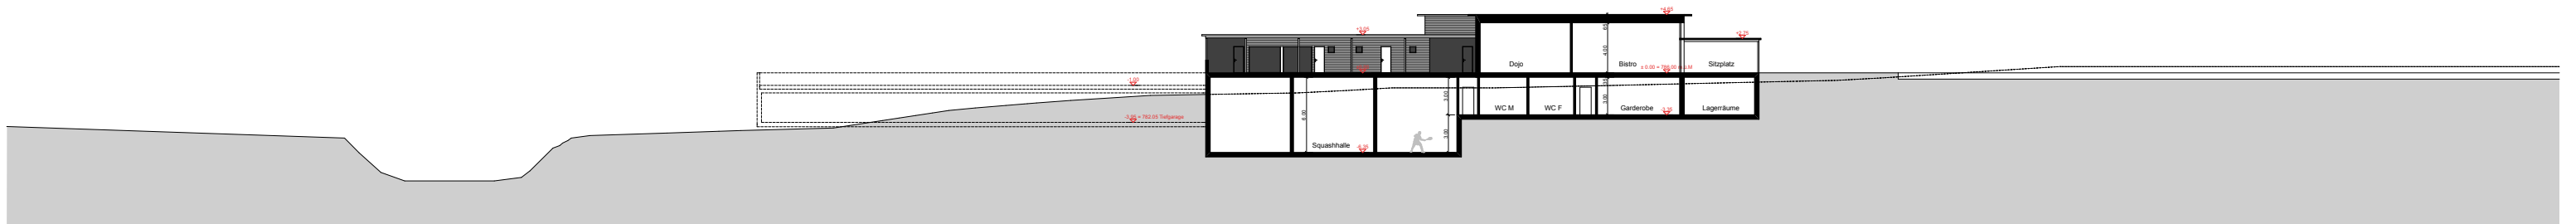

± 0.00 = OKFB EG = 786.00 M.ü.M

Neubau Sportanlage Schaies, 9050 Appenzell

Alex Künzle GmbH, Dipl. Architekt ETH/SIA
Sântisstrasse 15, 9230 Flawil
Tel 071 394 15 70, Fax 071 394 15 75
architektur.kuenzle@bluewin.ch

34.08.00
Schnitt 4 - 4

Gez. MZ
Mst. 1:200
Datum: 15.04.2015
Revision:
05.05.2015 - MZ
01.12.2015 - AK
24.01.2016 - AK