



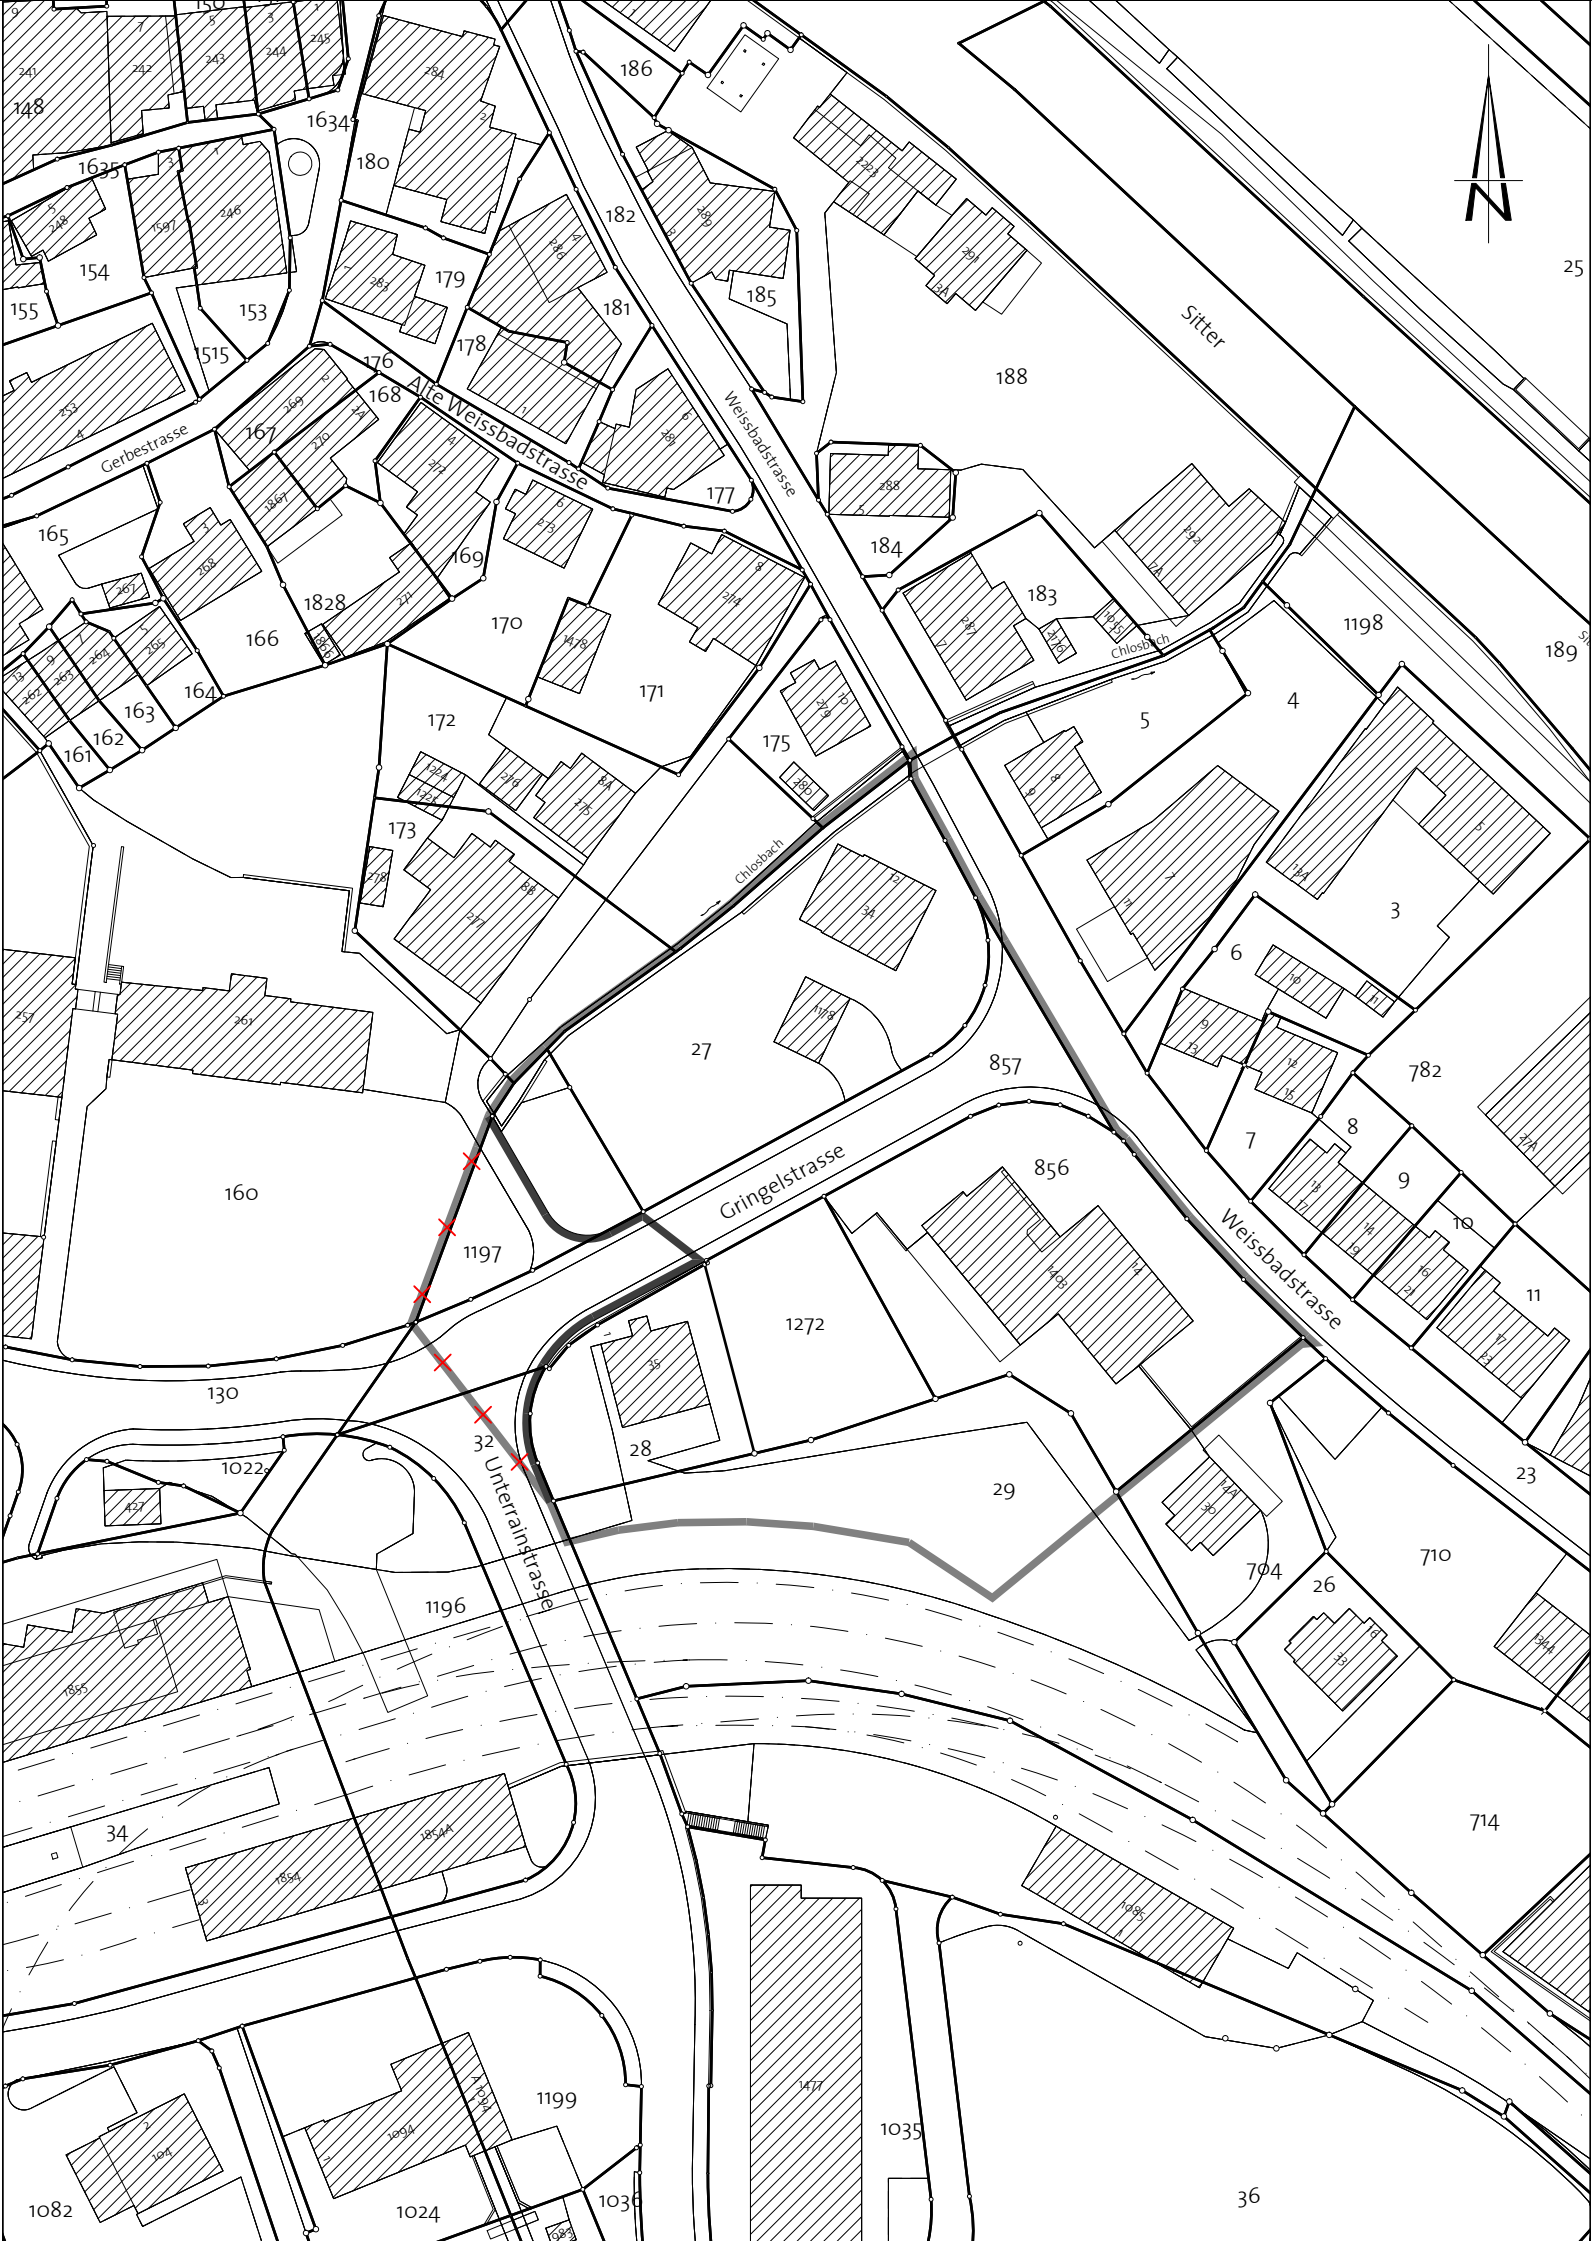

Festlegungen

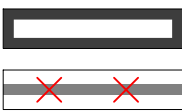

Geänderter Geltungsbereich
Geltungsbereich, aufzuheben

Hinweis



Geltungsbereich gemäss Quartierplan Gringelstrasse durch die Standeskommission genehmigt am 30. April 2013

M 1:1'000
10. Juli 2014
m 5 10 15 20 25

Teilaufhebung
Quartierplan Gringelstrasse

Von der Feuerschaukommission aufgestellt am 25. Juni 2014
Der Präsident Der Sekretär
Öffentliche Auflage: 15. Juli 2014 bis 14. August 2014

Dem fakultativen Referendum unterstellt: 13. September 2014

Von der Standeskommission genehmigt am 21.10.2014
Der regierende Landammann Der Ratschreiber

BH	DS	RD	AFU
ARE	J+F	LBA	H+E
16. Sep. 2014			
BAU- UND UMWELTDEPARTEMENT AI			
Kopie an:			
Ablage:			