
QUARTIERPLAN WAGNERS

PARZELLEN 1918 UND 782 1:500

LEGENDE

A. BAUZONE

WOHNZONE W2

B. BAUVORSCHRIFTEN

ES GILT DAS QUARTIERPLAN-REGLEMENT VOM 7. MÄRZ 1995 SOWIE DAS
BAUGESETZ VOM 28. APRIL 1985 UND DIE VERORDNUNG ZUM BAUGESETZ
VOM 17. MÄRZ 1986

C. QUARTIERPLANINHALT

SIEHE LEGENDE AUF BEILIEGENDEN QUARTIERPLAN

ÖFFENTLICHE AUFLAGE UND REFERENDUMSFRIST VOM 24. NOV. 1994 - 27. DEZ. 1994 UND
6. FEB. 1995 - 7. MÄRZ 1995

ERLASSEN DURCH DEN BEZIRKSRAAT GESTÜTZT AUF ART. 35 BAUG AM 7. MÄRZ 1995

DER REGIERENDE HAUPTMANN

DER BEZIRKSSEKRETÄR




GENEHMIGT VON DER STANDESKOMMISSION AM

21. März 1995

DER REGIERENDE LANDAMMANN


DER RATSCHREIBER

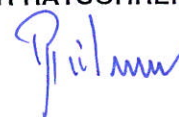

ALBERT DÖRIG
DIPL. ARCH. ETH SWB
9050 APPENZELL

LEGENDE

- GRENZE QUARTIERPLANBEREICH
- BAULINIE
- △ GARAGEZUFahrTEN
- PARZELLENGRENZE
- IN PARZELLE NR. 782 & 1919 FINDEN ART. 60 ABS. 1 SOWIE ART. 61 & 62 DER BAUVERORDNUNG (GEBÄUDELÄNGE UND MEHRLÄNGENZUSCHLAG) KEINE ANWENDUNG
- ▨ SCHUTZRAUM
- ▨ BAUBEREICH
- ZUFahrt ZU PARZELLE 1919
- - - - - FUSSWEG

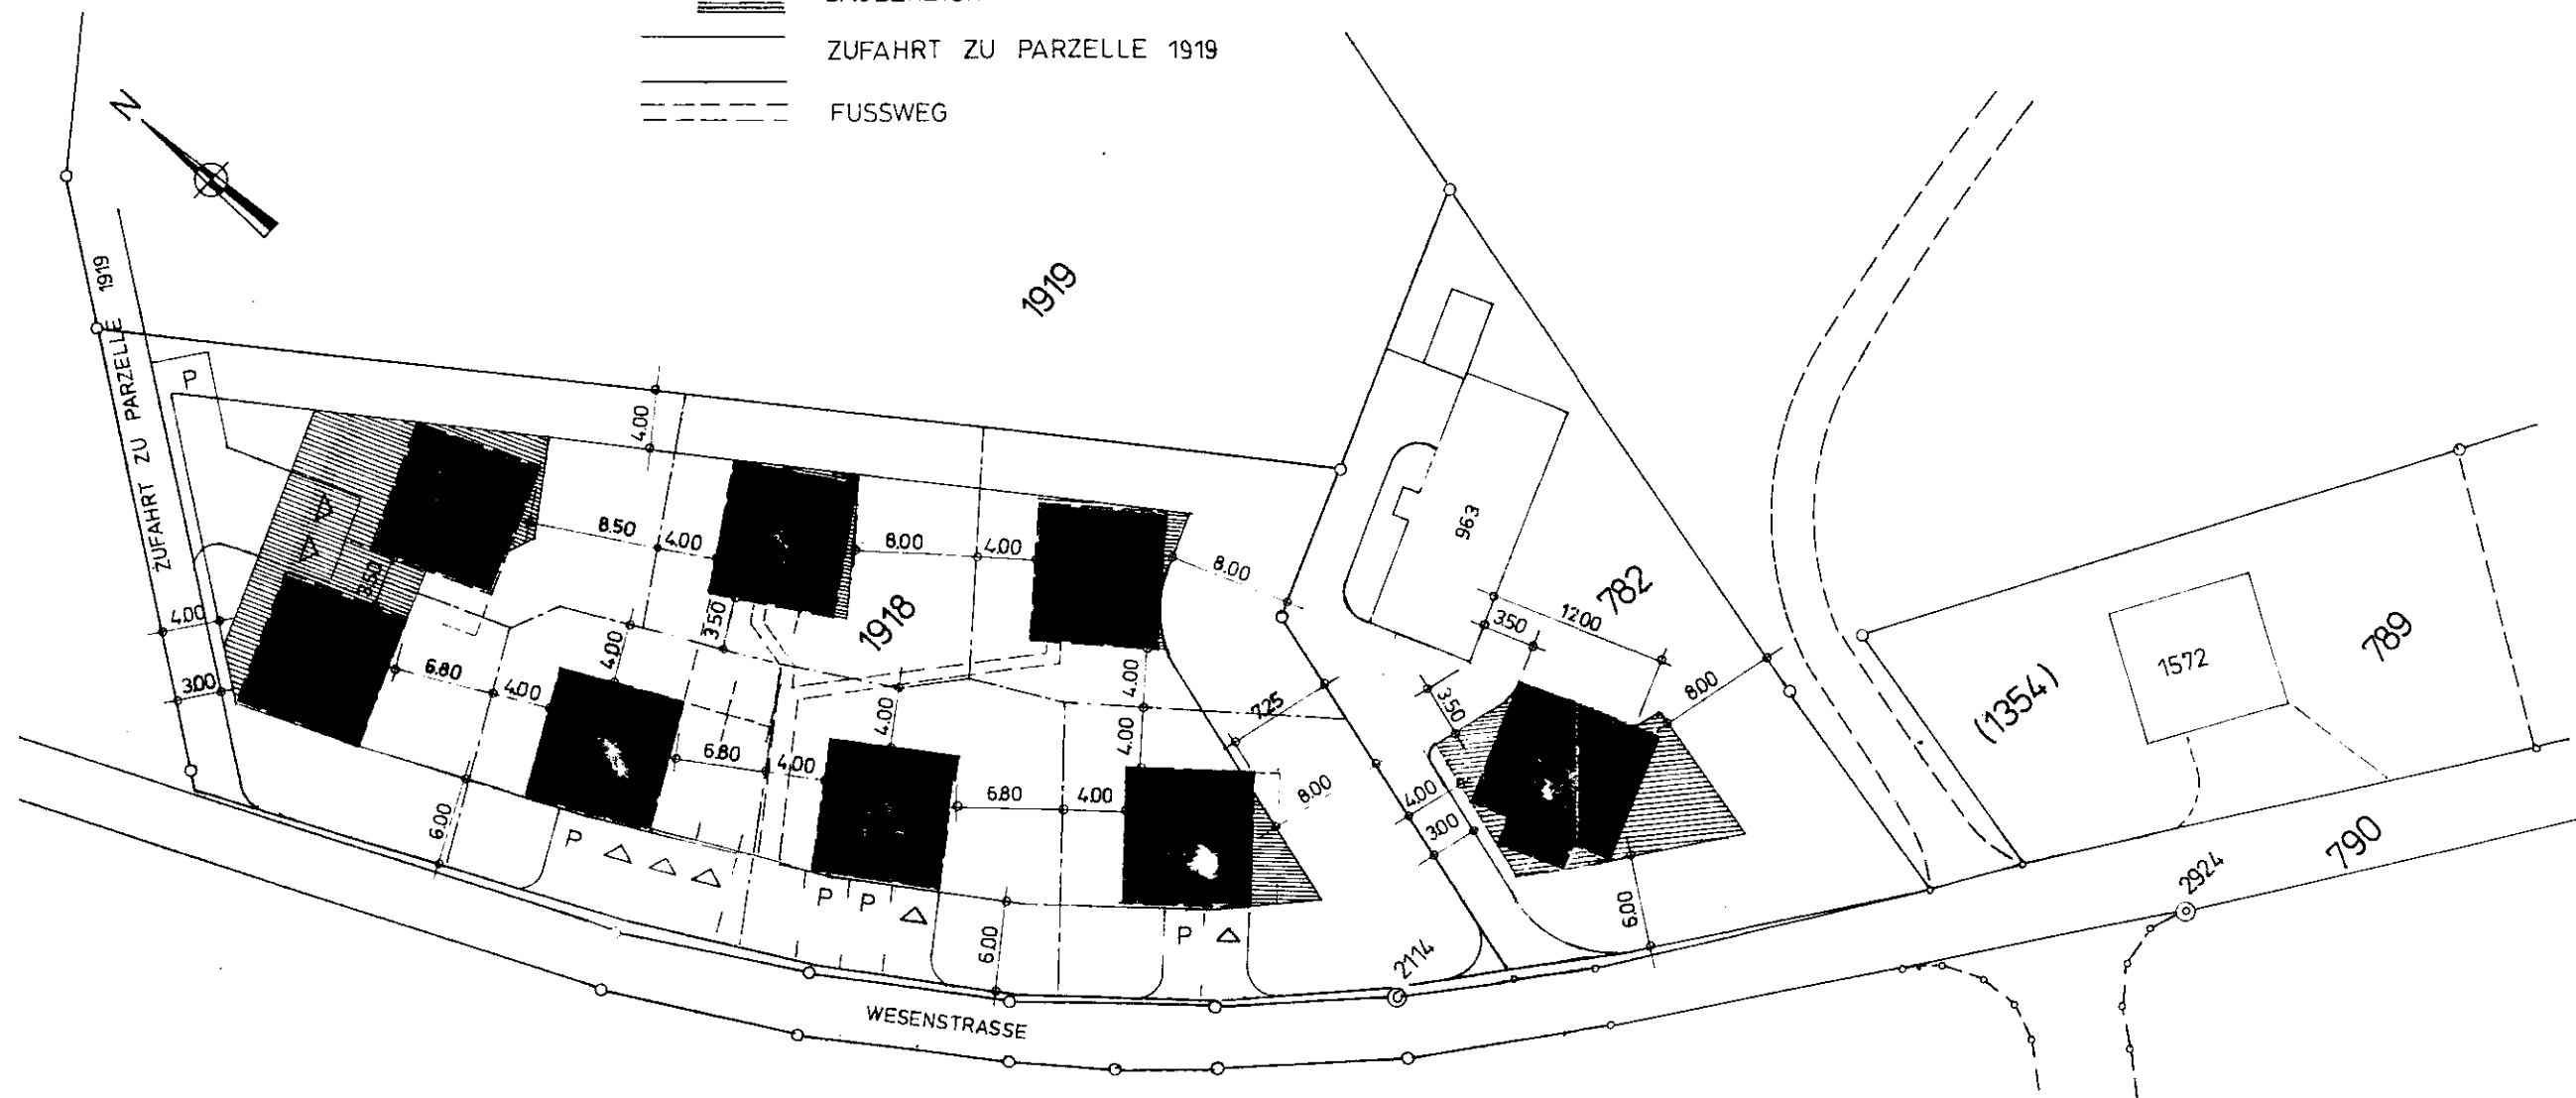

QUARTIERPLAN WAGNERS

PARZELLE 1918, 782

SITUATION

ARCHITEKTURBÜRO A. DÖRIG DIPL. ARCH. ETH SWB 9050 APPENZELL

152 / 04

GEZ. RM. 5.10.1994

M. = 1:500