


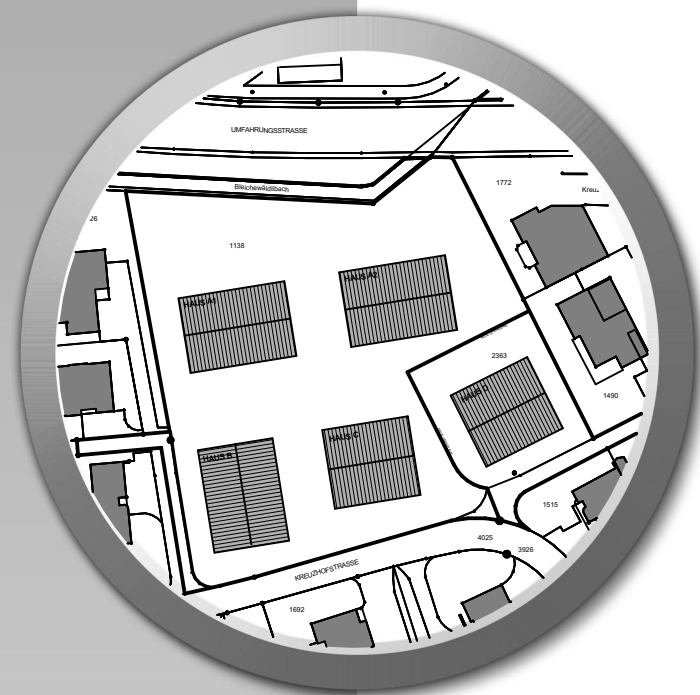

RICHTPROJEKT ZUM QUARTIERPLAN KREUZHOF

STAND: 20.09.2017

KREUZHOF
Kreuzhofstrasse 9, 11, 13, 15
9050 Appenzell

**WOHNBAU -
PARTNER AG**

SQS ★ ★ ★ ★ ★
Reg. Nr. 22182-02
ISO 9001:2008



RELESTA AG • Ihr Wohnbaupartner • Herbergstrasse 11 • Postfach 18 • 9524 Zuzwil

Tel. 071 945 00 00 • Fax 071 945 00 01

www.relesta.ch



RELESTA

RELESTA AG
Herbergstr. 11, Postfach 18
CH-9524 Zuzwil
Telefon 071 945 00 00
Telefax 071 945 00 01

KREUZHOF, 9050 Appenzell, Kreuzhofstrasse 9, 11, 13, 15
KATASTER 1:500
20.09.2017/dos

HAUS A - D



RELESTA

RELESTA AG
Herbergstr. 11, Postfach 18
CH-9524 Zuzwil
Telefon 071 945 00 00
Telefax 071 945 00 01

KREUZHOF, 9050 Appenzell, Kreuzhofstrasse 9, 11, 13, 15
ERDGESCHOSS 1:300
20.09.2017/dos

HAUS A - D









RELESTA


RELESTA AG
Herbergstr. 11, Postfach 18
CH-9524 Zuzwil
Telefon 071 945 00 00
Telefax 071 945 00 01

KREUZHOF, 9050 Appenzell, Kreuzhofstrasse 9, 11, 13, 15
UG / TG 1:200
20.09.2017/dos

HAUS A - D

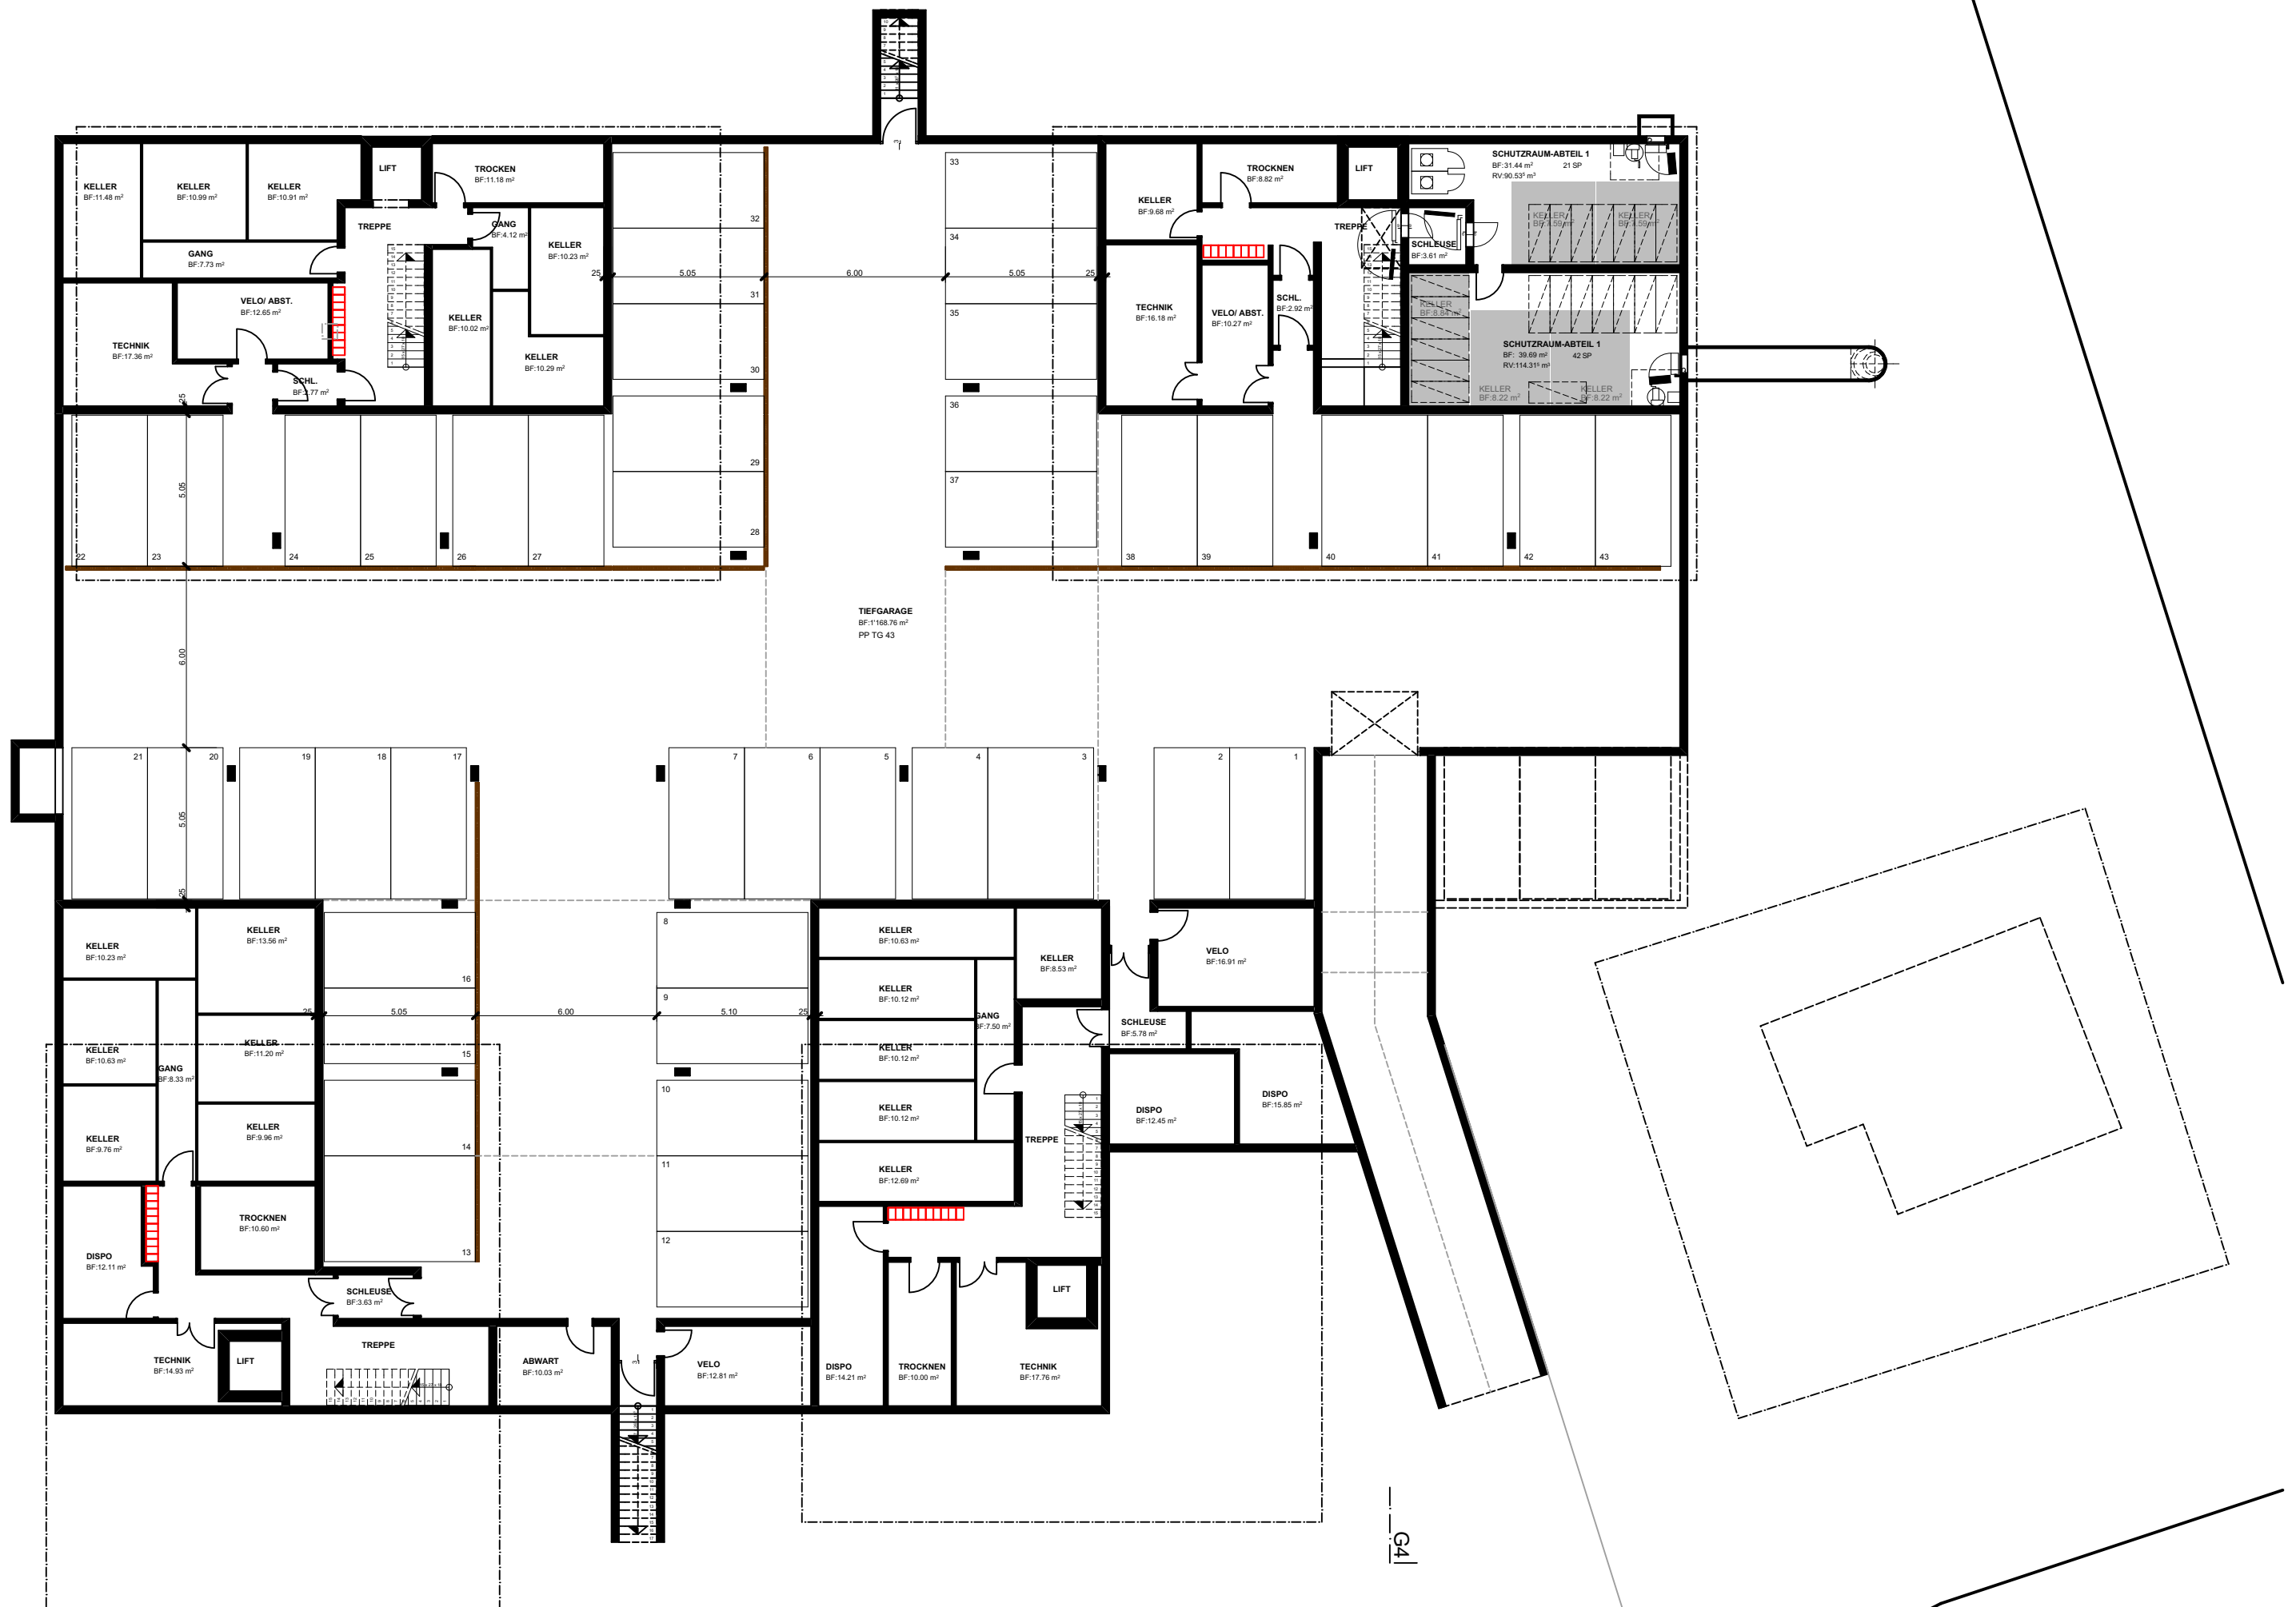

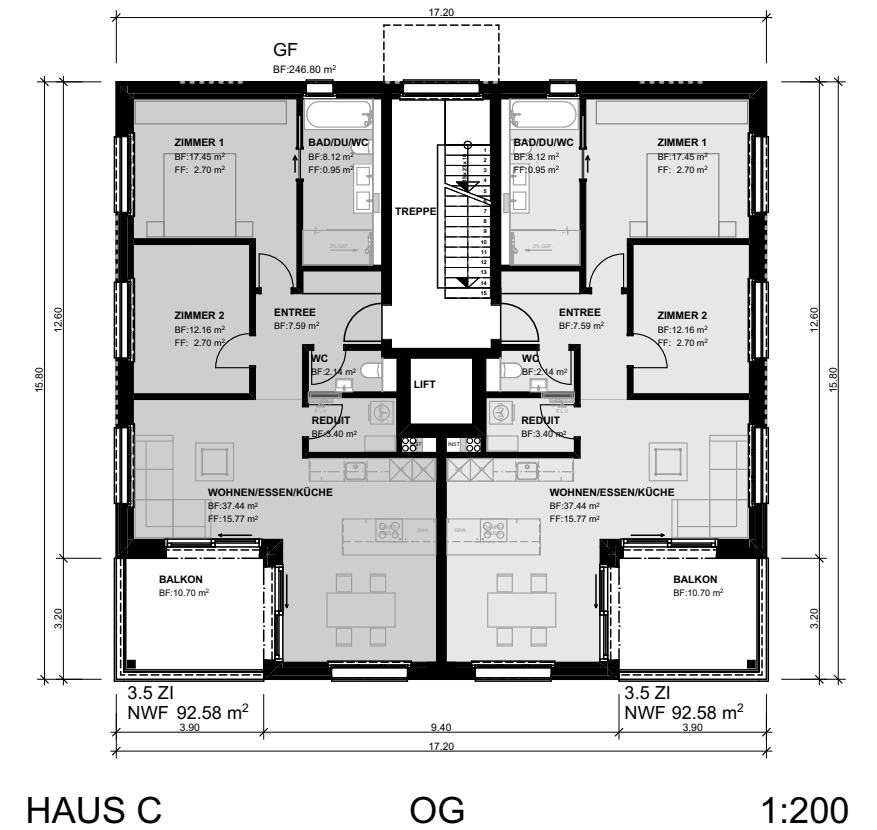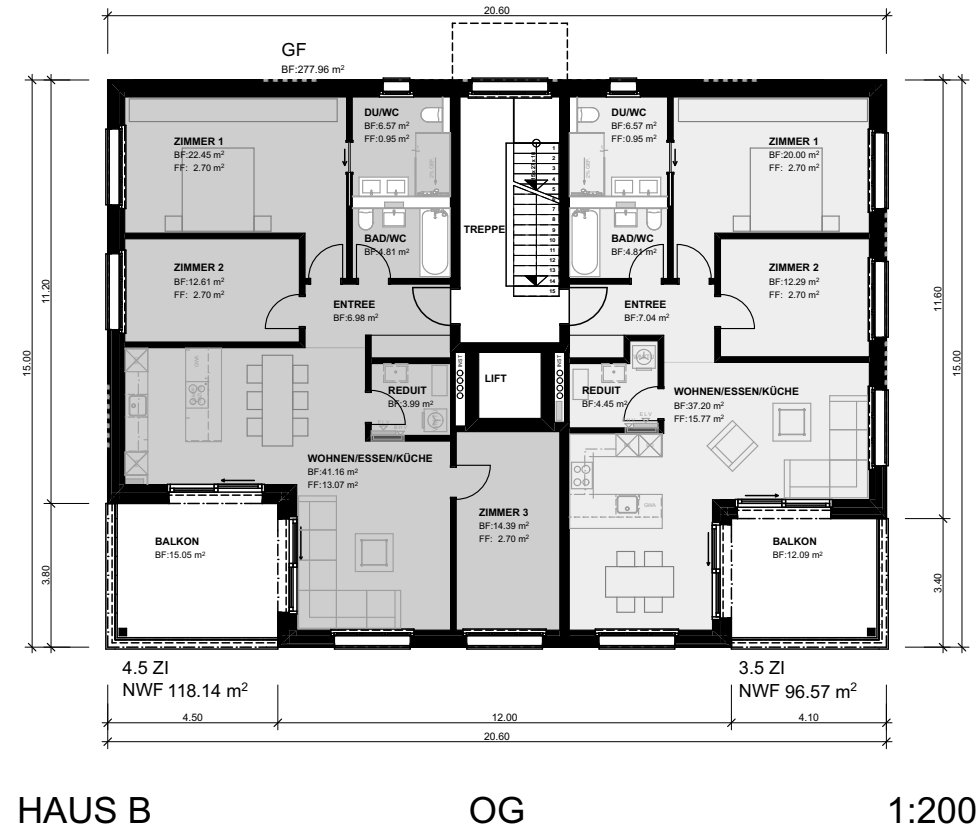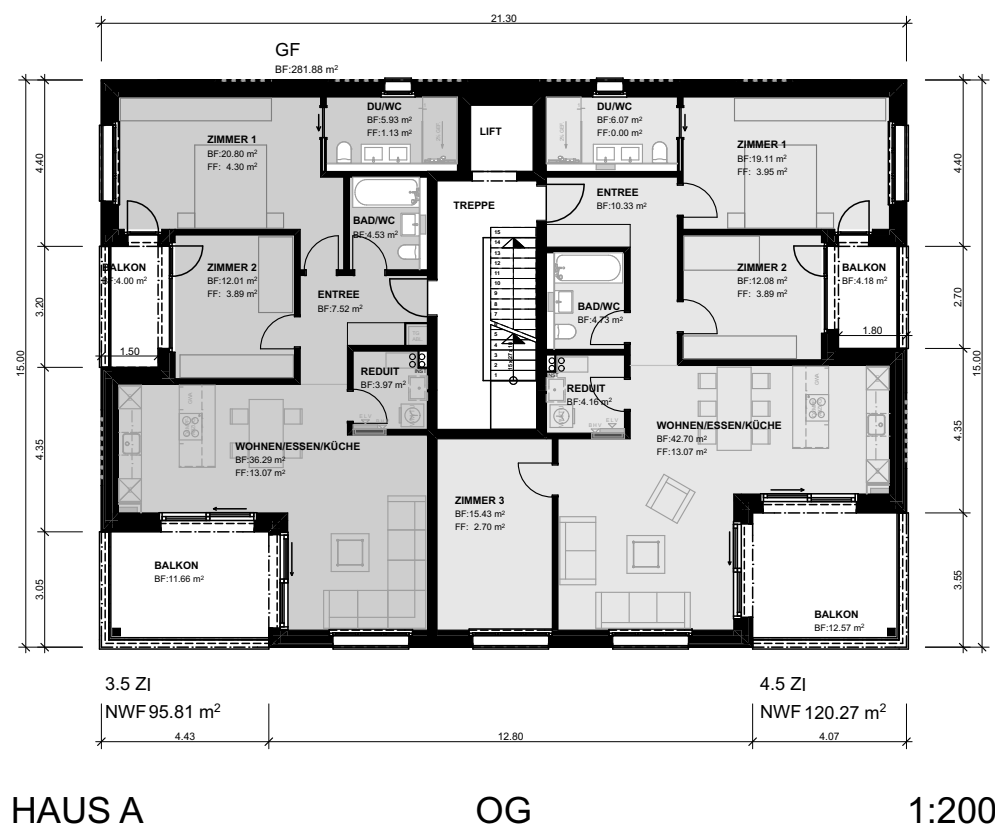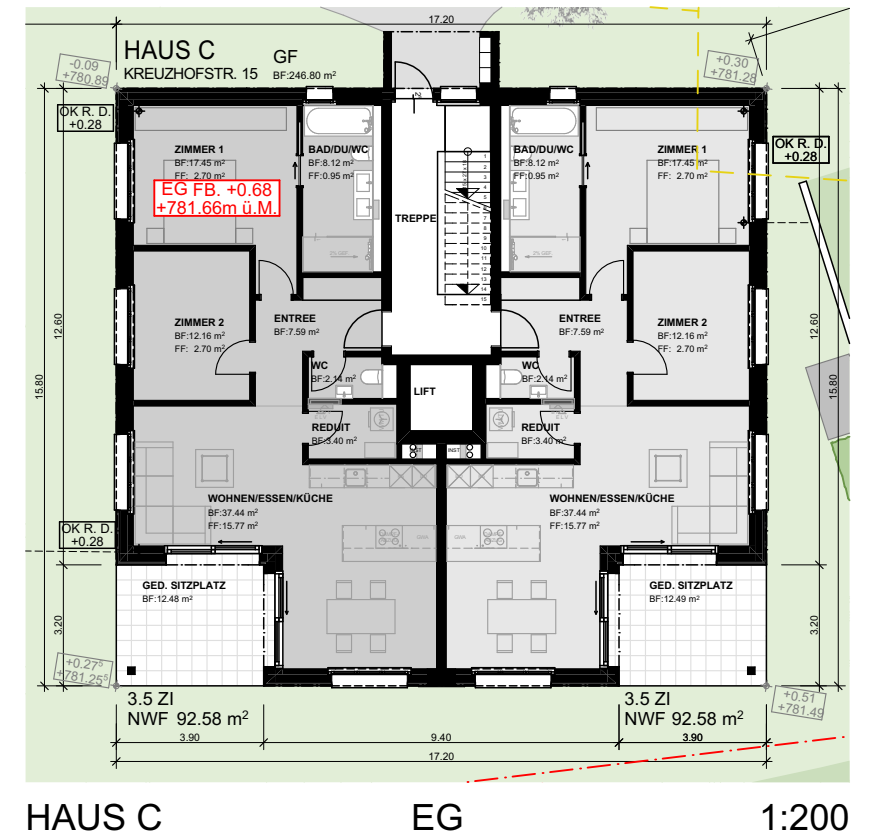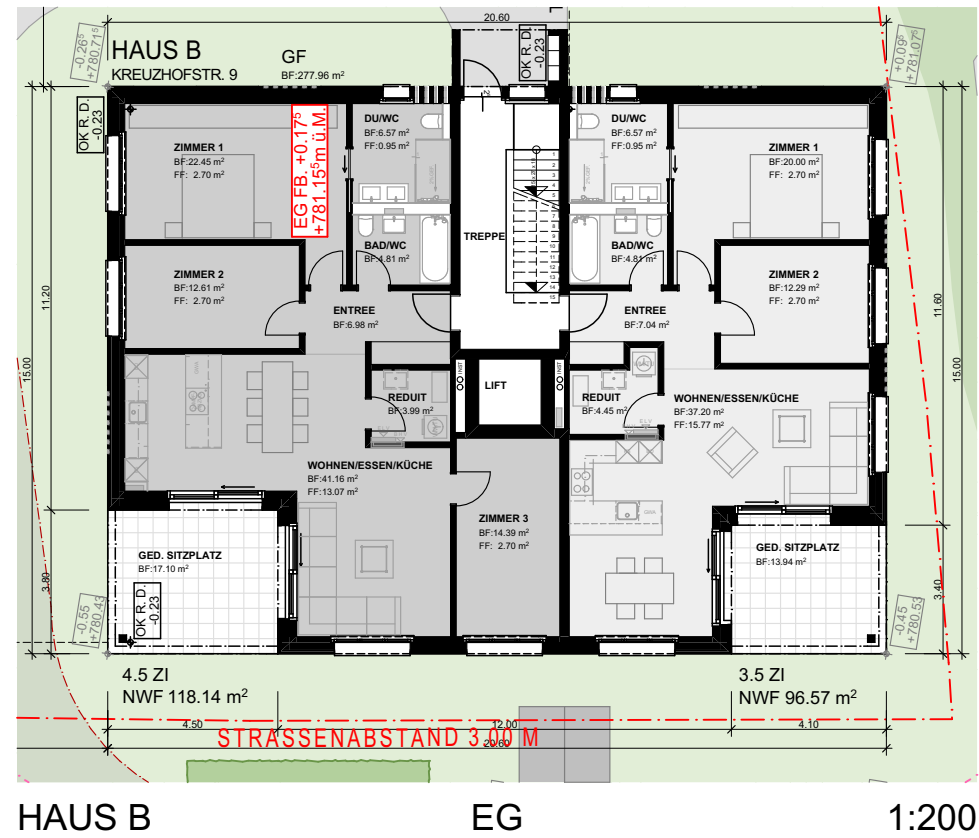


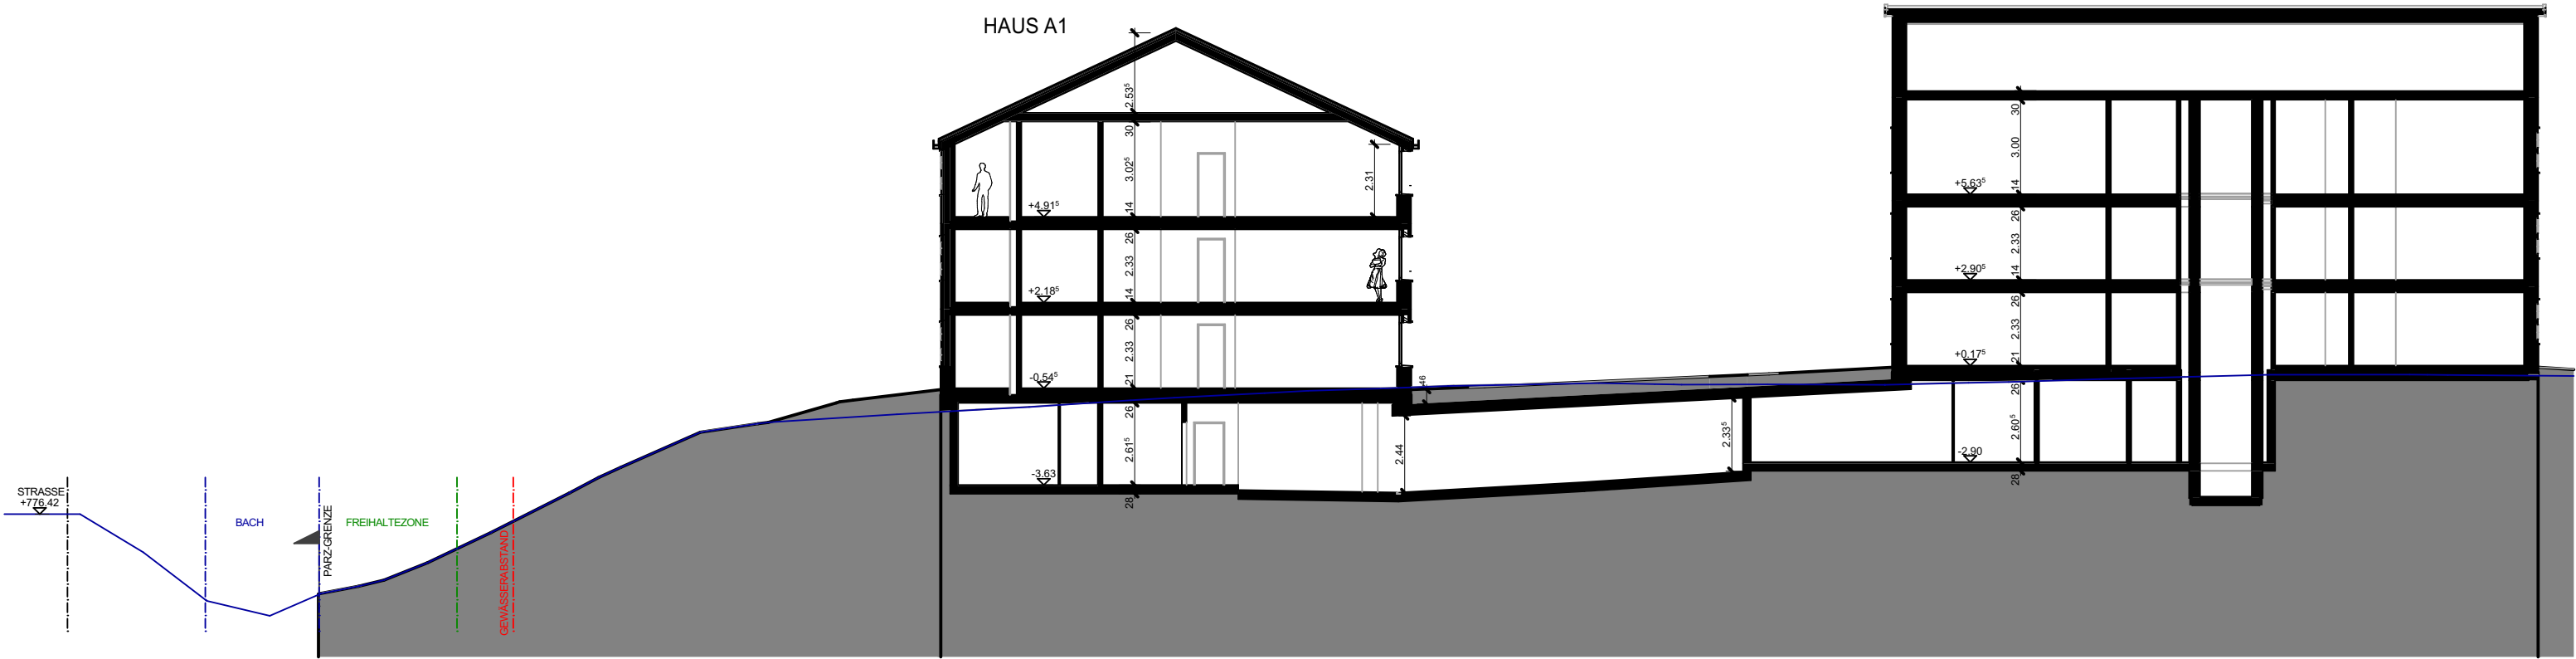

G1

SCHNITT G1 - G1


1:200

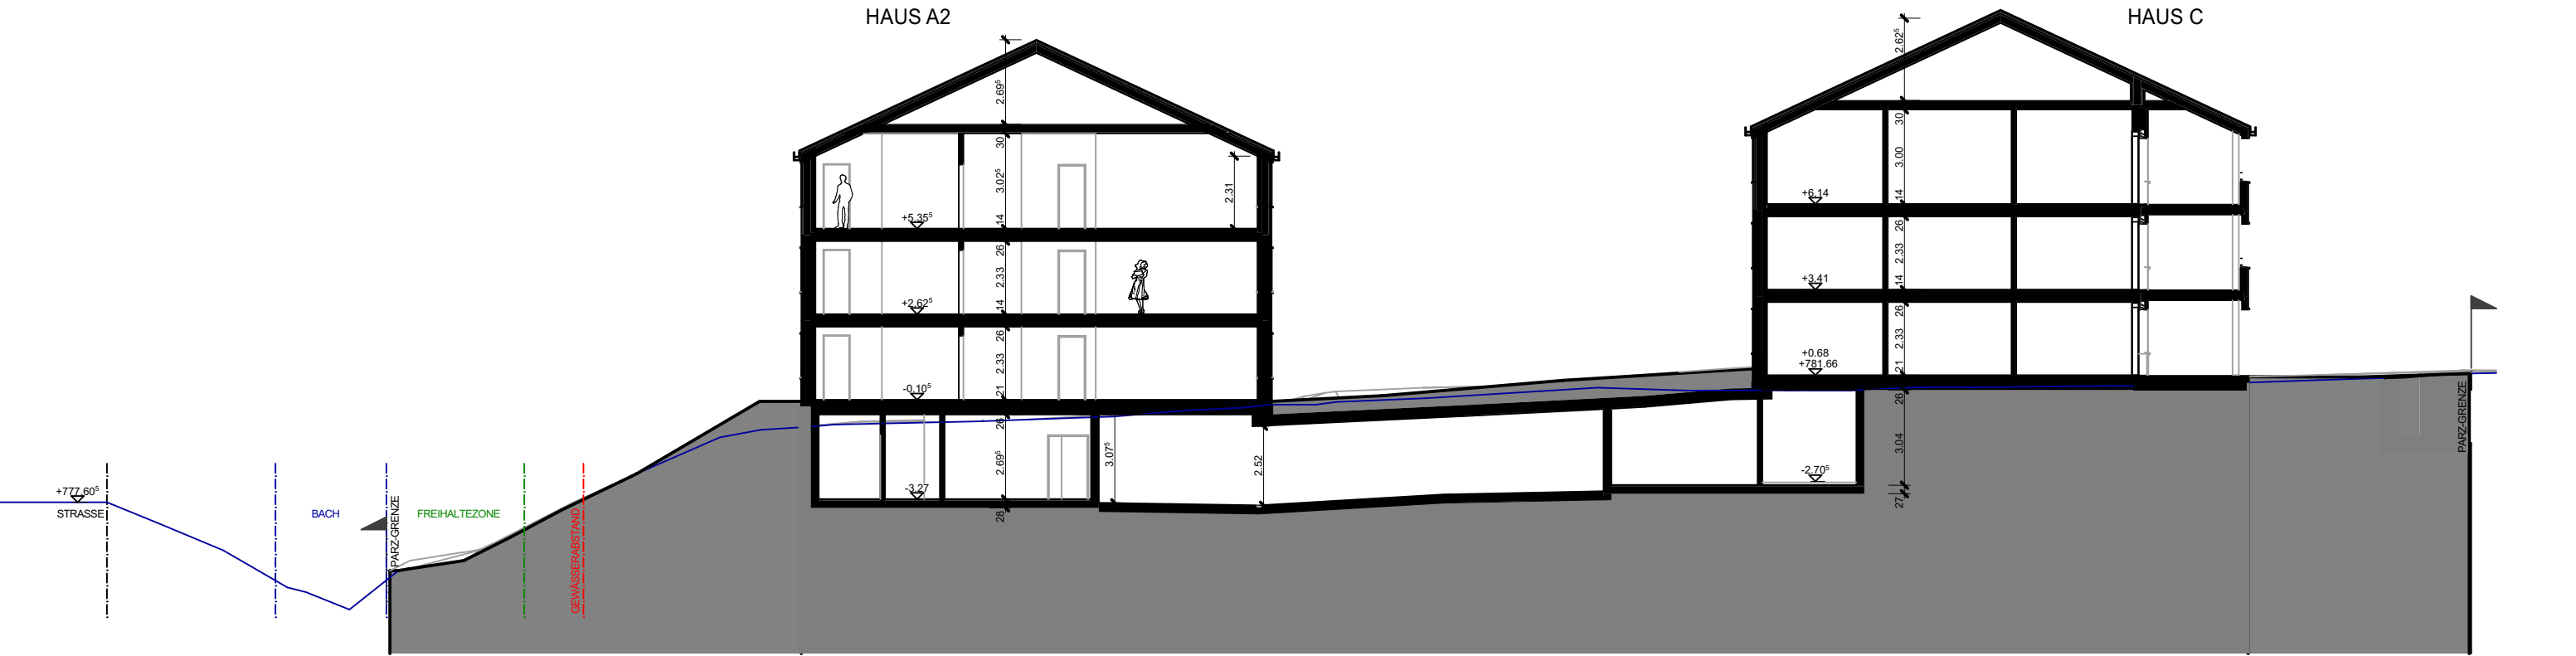

G2

SCHNITT G2 - G2


1:200

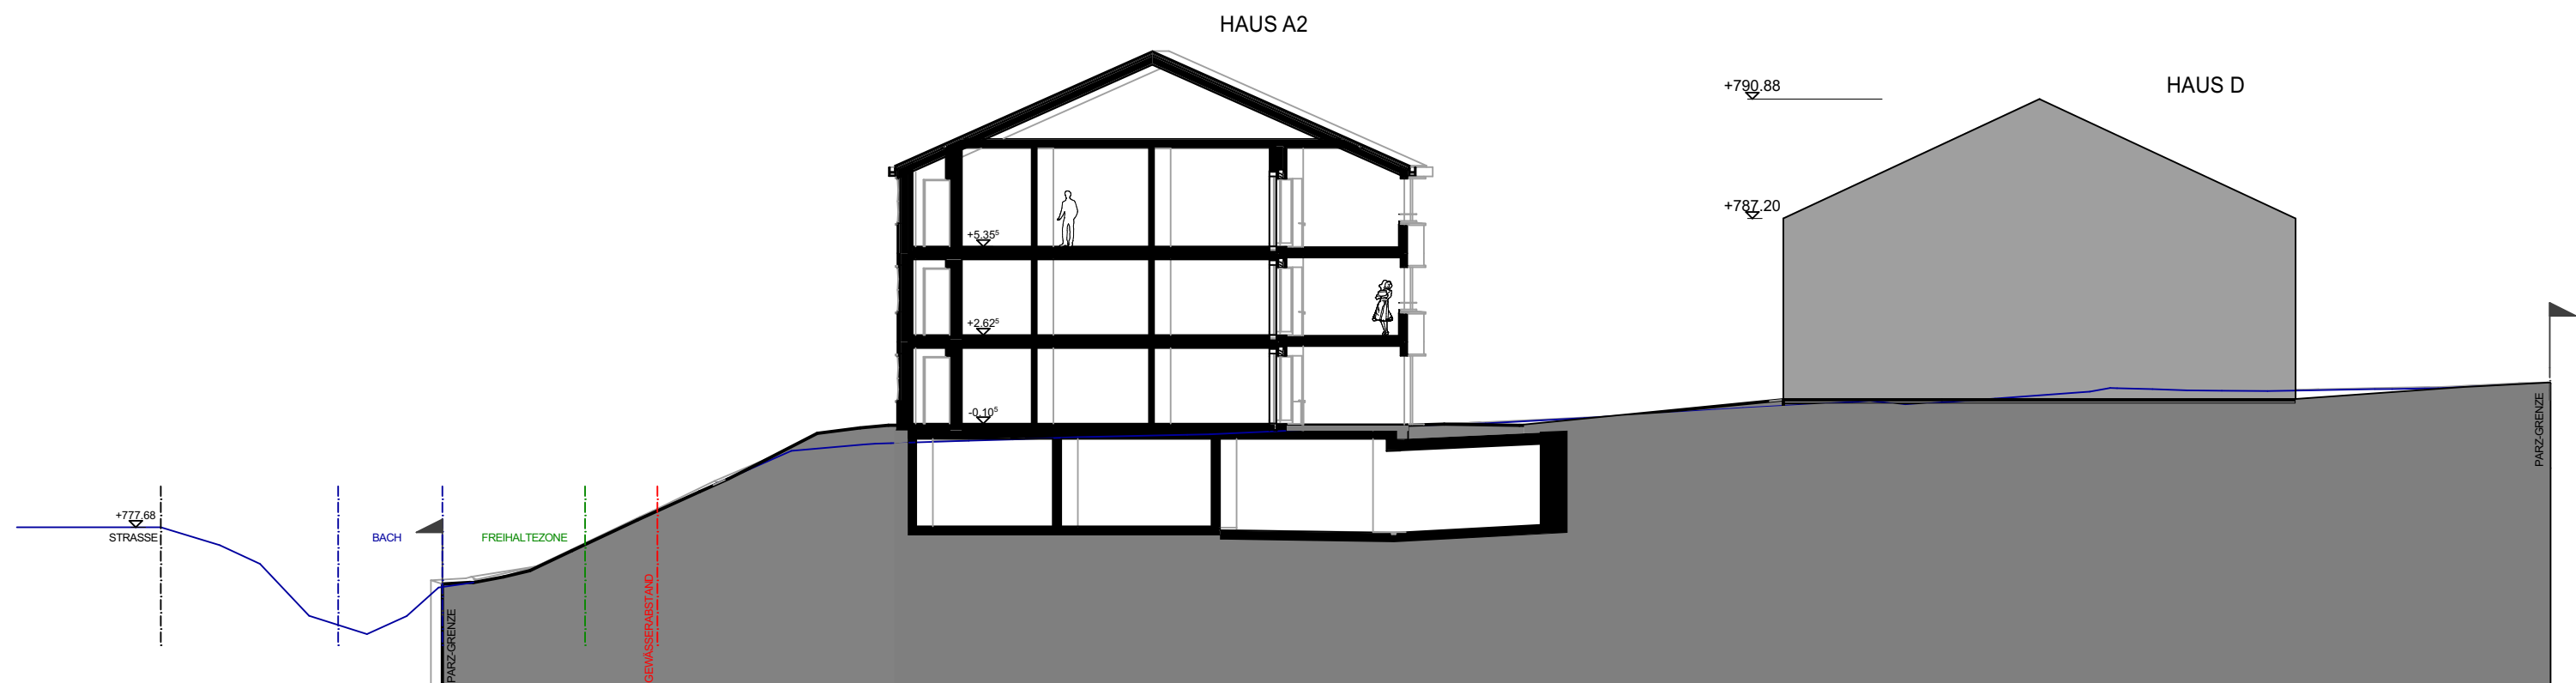

G3

SCHNITT G3 - G3

1:200

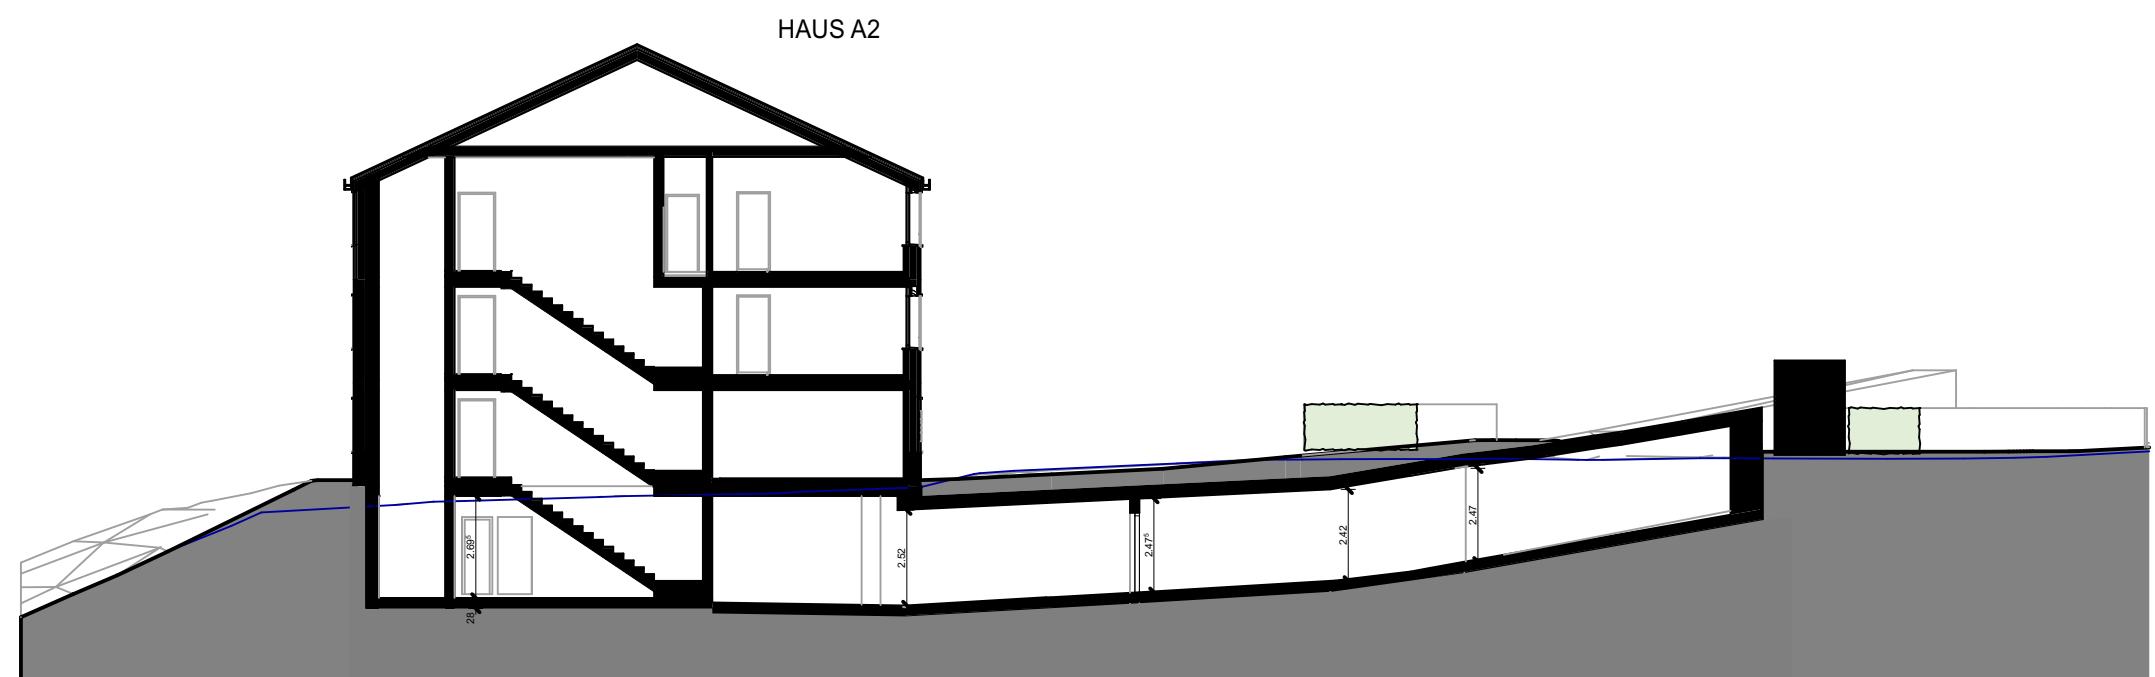

G4

SCHNITT G4 - G4

1:200







RELESTA

RELESTA AG
Herbergstr. 11, Postfach 18
CH-9524 Zuzwil
Telefon 071 945 00 00
Telefax 071 945 00 01

KREUZHOF, 9050 Appenzell, Kreuzhofstrasse 9, 11, 13, 15
SCHNITTE 1:200
20.09.2017/dos

HAUS A - D

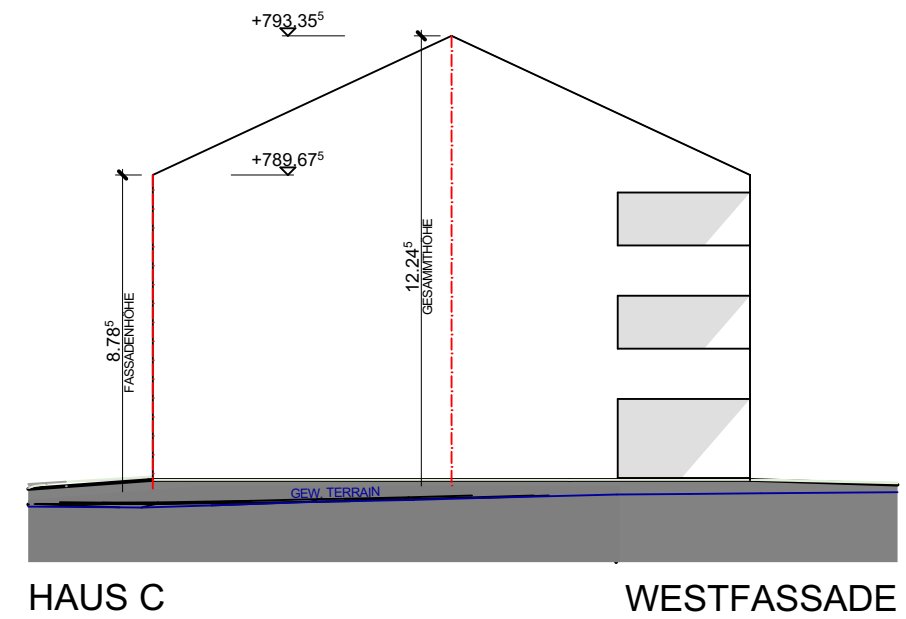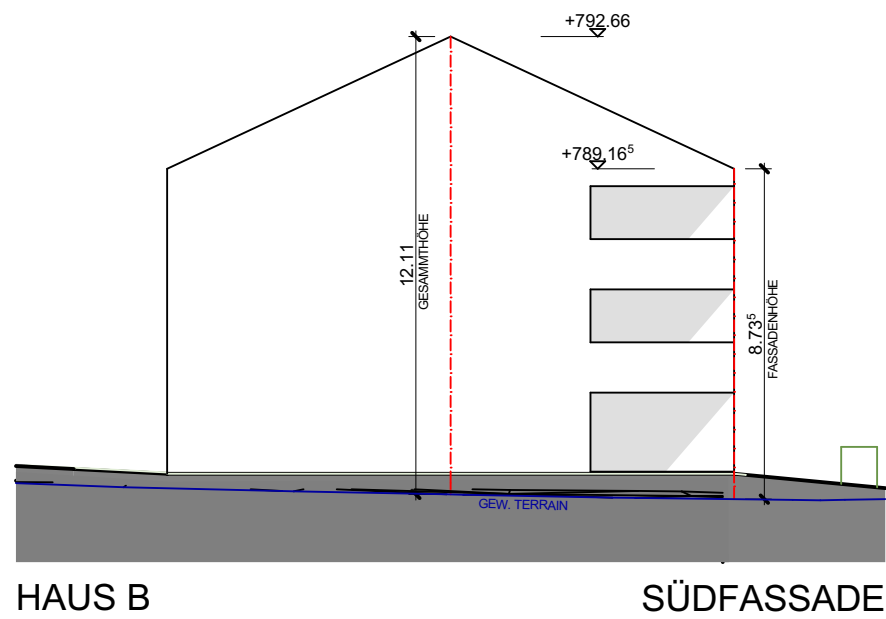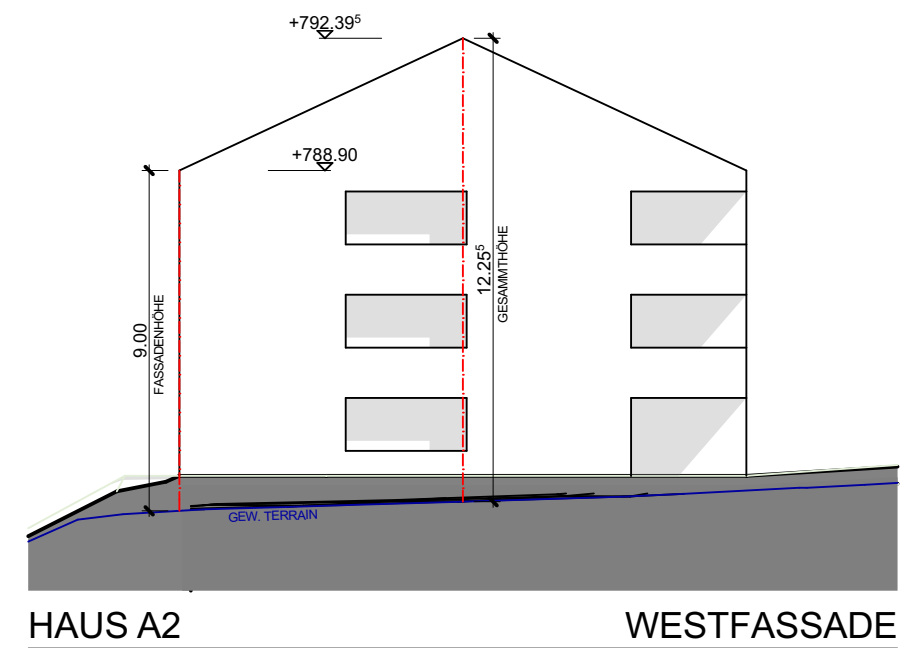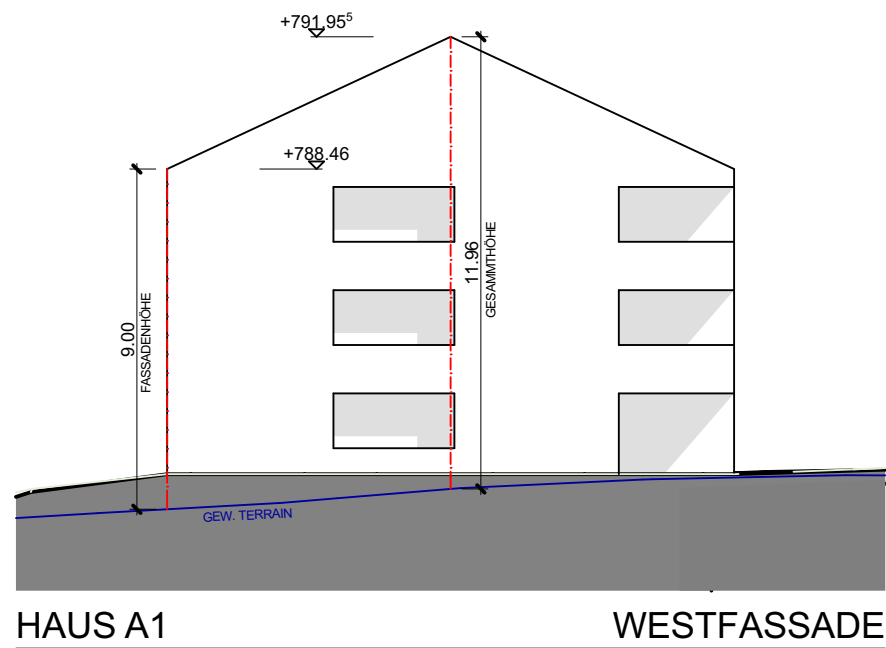


RELESTA

RELESTA AG
Herbergstr. 11, Postfach 18
CH-9524 Zuzwil
Telefon 071 945 00 00
Telefax 071 945 00 01

KREUZHOF, 9050 Appenzell, Kreuzhofstrasse 9, 11, 13, 15
GEBÄUDEHÖHEN 1:200
20.09.2017/dos


HAUS A - C

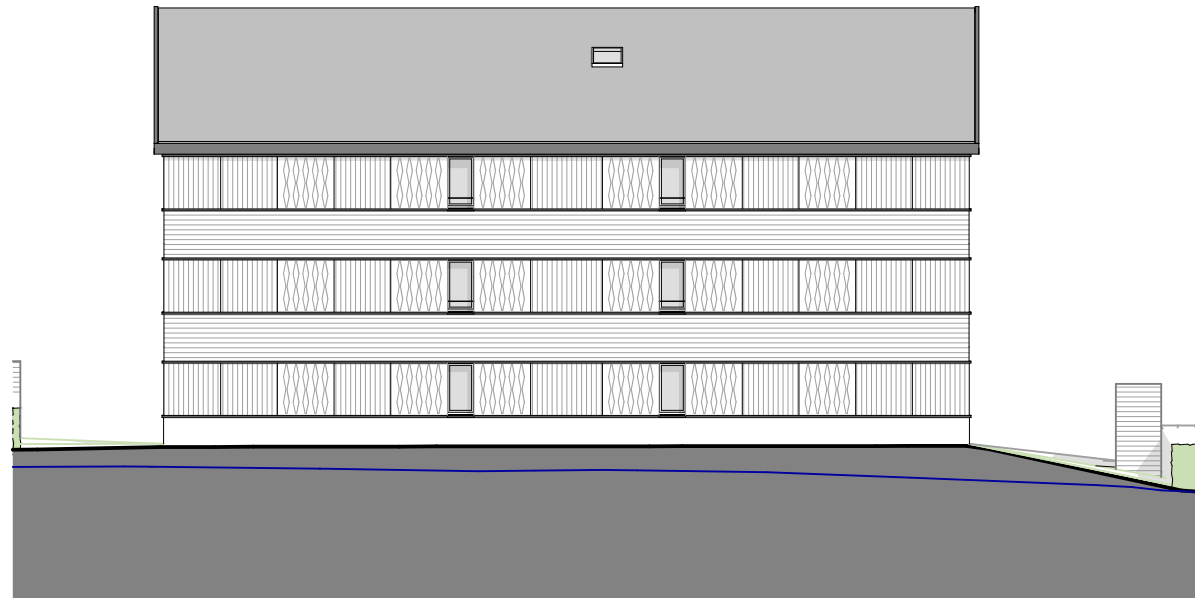

NORDFASSADE



OSTFASSADE

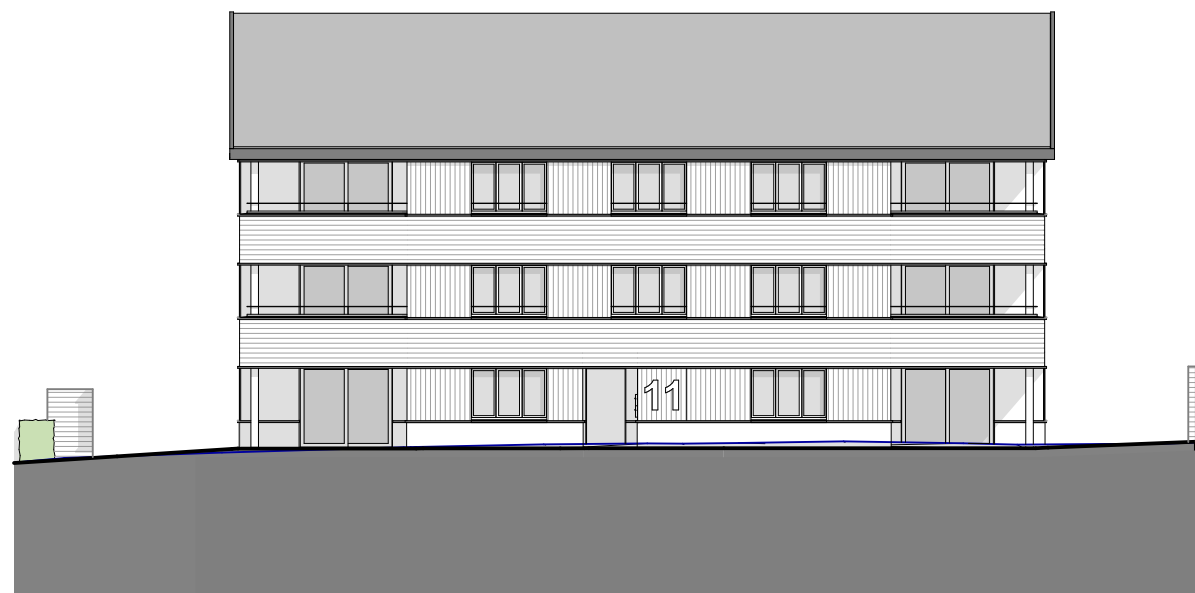

SÜDFASSADE



WESTFASSADE



RELESTA

RELESTA AG
Herbergstr. 11, Postfach 18
CH-9524 Zuzwil
Telefon 071 945 00 00
Telefax 071 945 00 01


KREUZHOF, 9050 Appenzell, Kreuzhofstrasse 9, 11, 13, 15
FASSADEN 1:200

20.09.2017/dos

HAUS A




NORDFASSADE

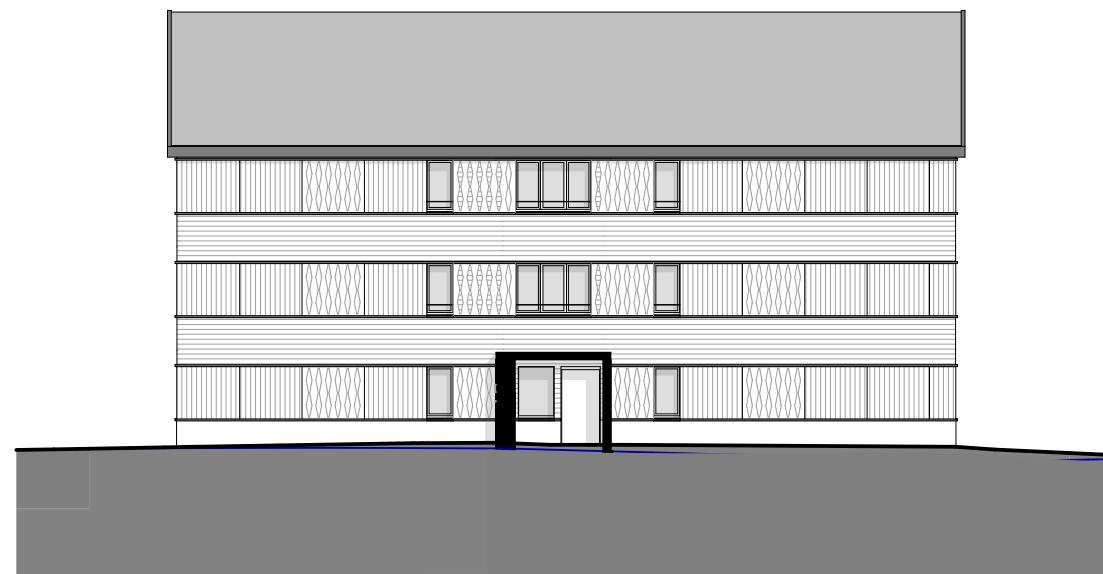

OSTFASSADE



SÜDFASSADE

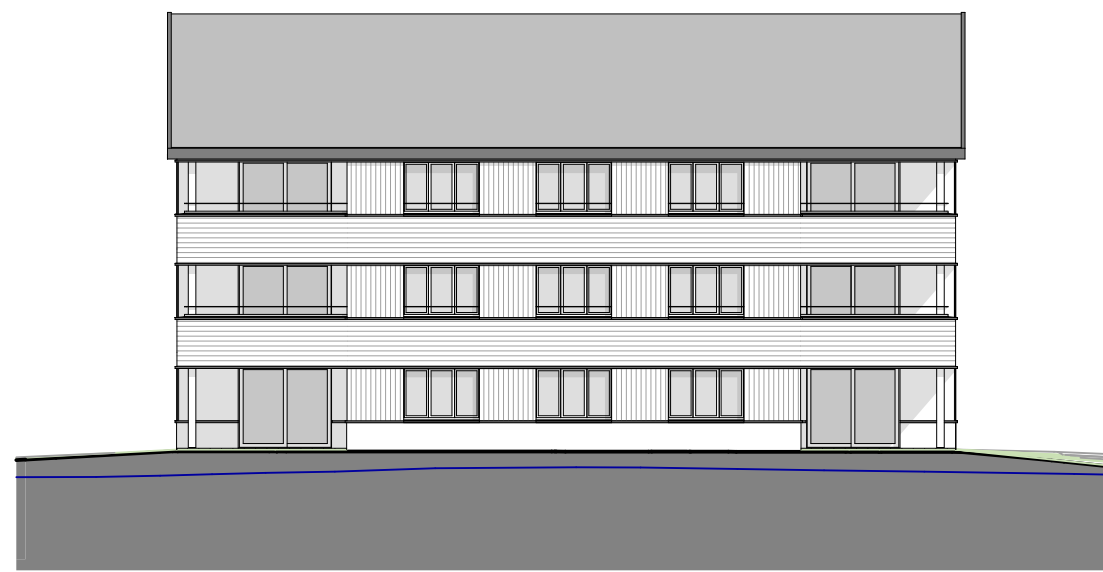

WESTFASSADE



RELESTA

RELESTA AG
Herbergstr. 11, Postfach 18
CH-9524 Zuzwil
Telefon 071 945 00 00
Telefax 071 945 00 01

KREUZHOF, 9050 Appenzell, Kreuzhofstrasse 9, 11, 13, 15
FASSADEN 1:200

20.09.2017/dos

HAUS B



SÜDFASSADE



WESTFASSADE



NORDFASSADE



OSTFASSADE



RELESTA

RELESTA AG
Herbergstr. 11, Postfach 18
CH-9524 Zuzwil
Telefon 071 945 00 00
Telefax 071 945 00 01

KREUZHOF, 9050 Appenzell, Kreuzhofstrasse 9, 11, 13, 15
FASSADEN 1:200

20.09.2017/dos

HAUS C





RELESTA

RELESTA AG
Herbergstr. 11, Postfach 18
CH-9524 Zuzwil
Telefon 071 945 00 00
Telefax 071 945 00 01

KREUZHOF, 9050 Appenzell, Kreuzhofstrasse 9, 11, 13, 15

3-H-SCHATTEN 30. APRIL 1:500

20.09.2017/dos

HAUS A-D



RELESTA

RELESTA AG
Herbergstr. 11, Postfach 18
CH-9524 Zuzwil
Telefon 071 945 00 00
Telefax 071 945 00 01

KREUZHOF, 9050 Appenzell, Kreuzhofstrasse 9, 11, 13, 15

2-H-SCHATTEN 9. FEBRUAR 1:500

20.09.2017/dos

HAUS A-D