

Richtprojekt

15. Mai 2020

Quartierplan Sandgrube – Nord, Bezirk Appenzell

Inhaltsverzeichnis

1.	Grundriss Untergeschoss	1:500
2.	Grundriss Erdgeschoss	1:500
3.	Grundriss 1. Obergeschoss	1:500
4.	Grundriss 2. Obergeschoss	1:500
5.	Grundriss 3. Obergeschoss	1:500
6.	Grundriss 4. Obergeschoss	1:500
7.	Dachaufsicht	1:500
8.	Schnitte	1:500
9.	Fassadenansichten	1:500
10.	Fassadendetail	1:50
11.	Visualisierung Platz	massstabslos
12.	Visualisierung Vogelperspektive	massstabslos
13.	Umgebungskonzept	1:500

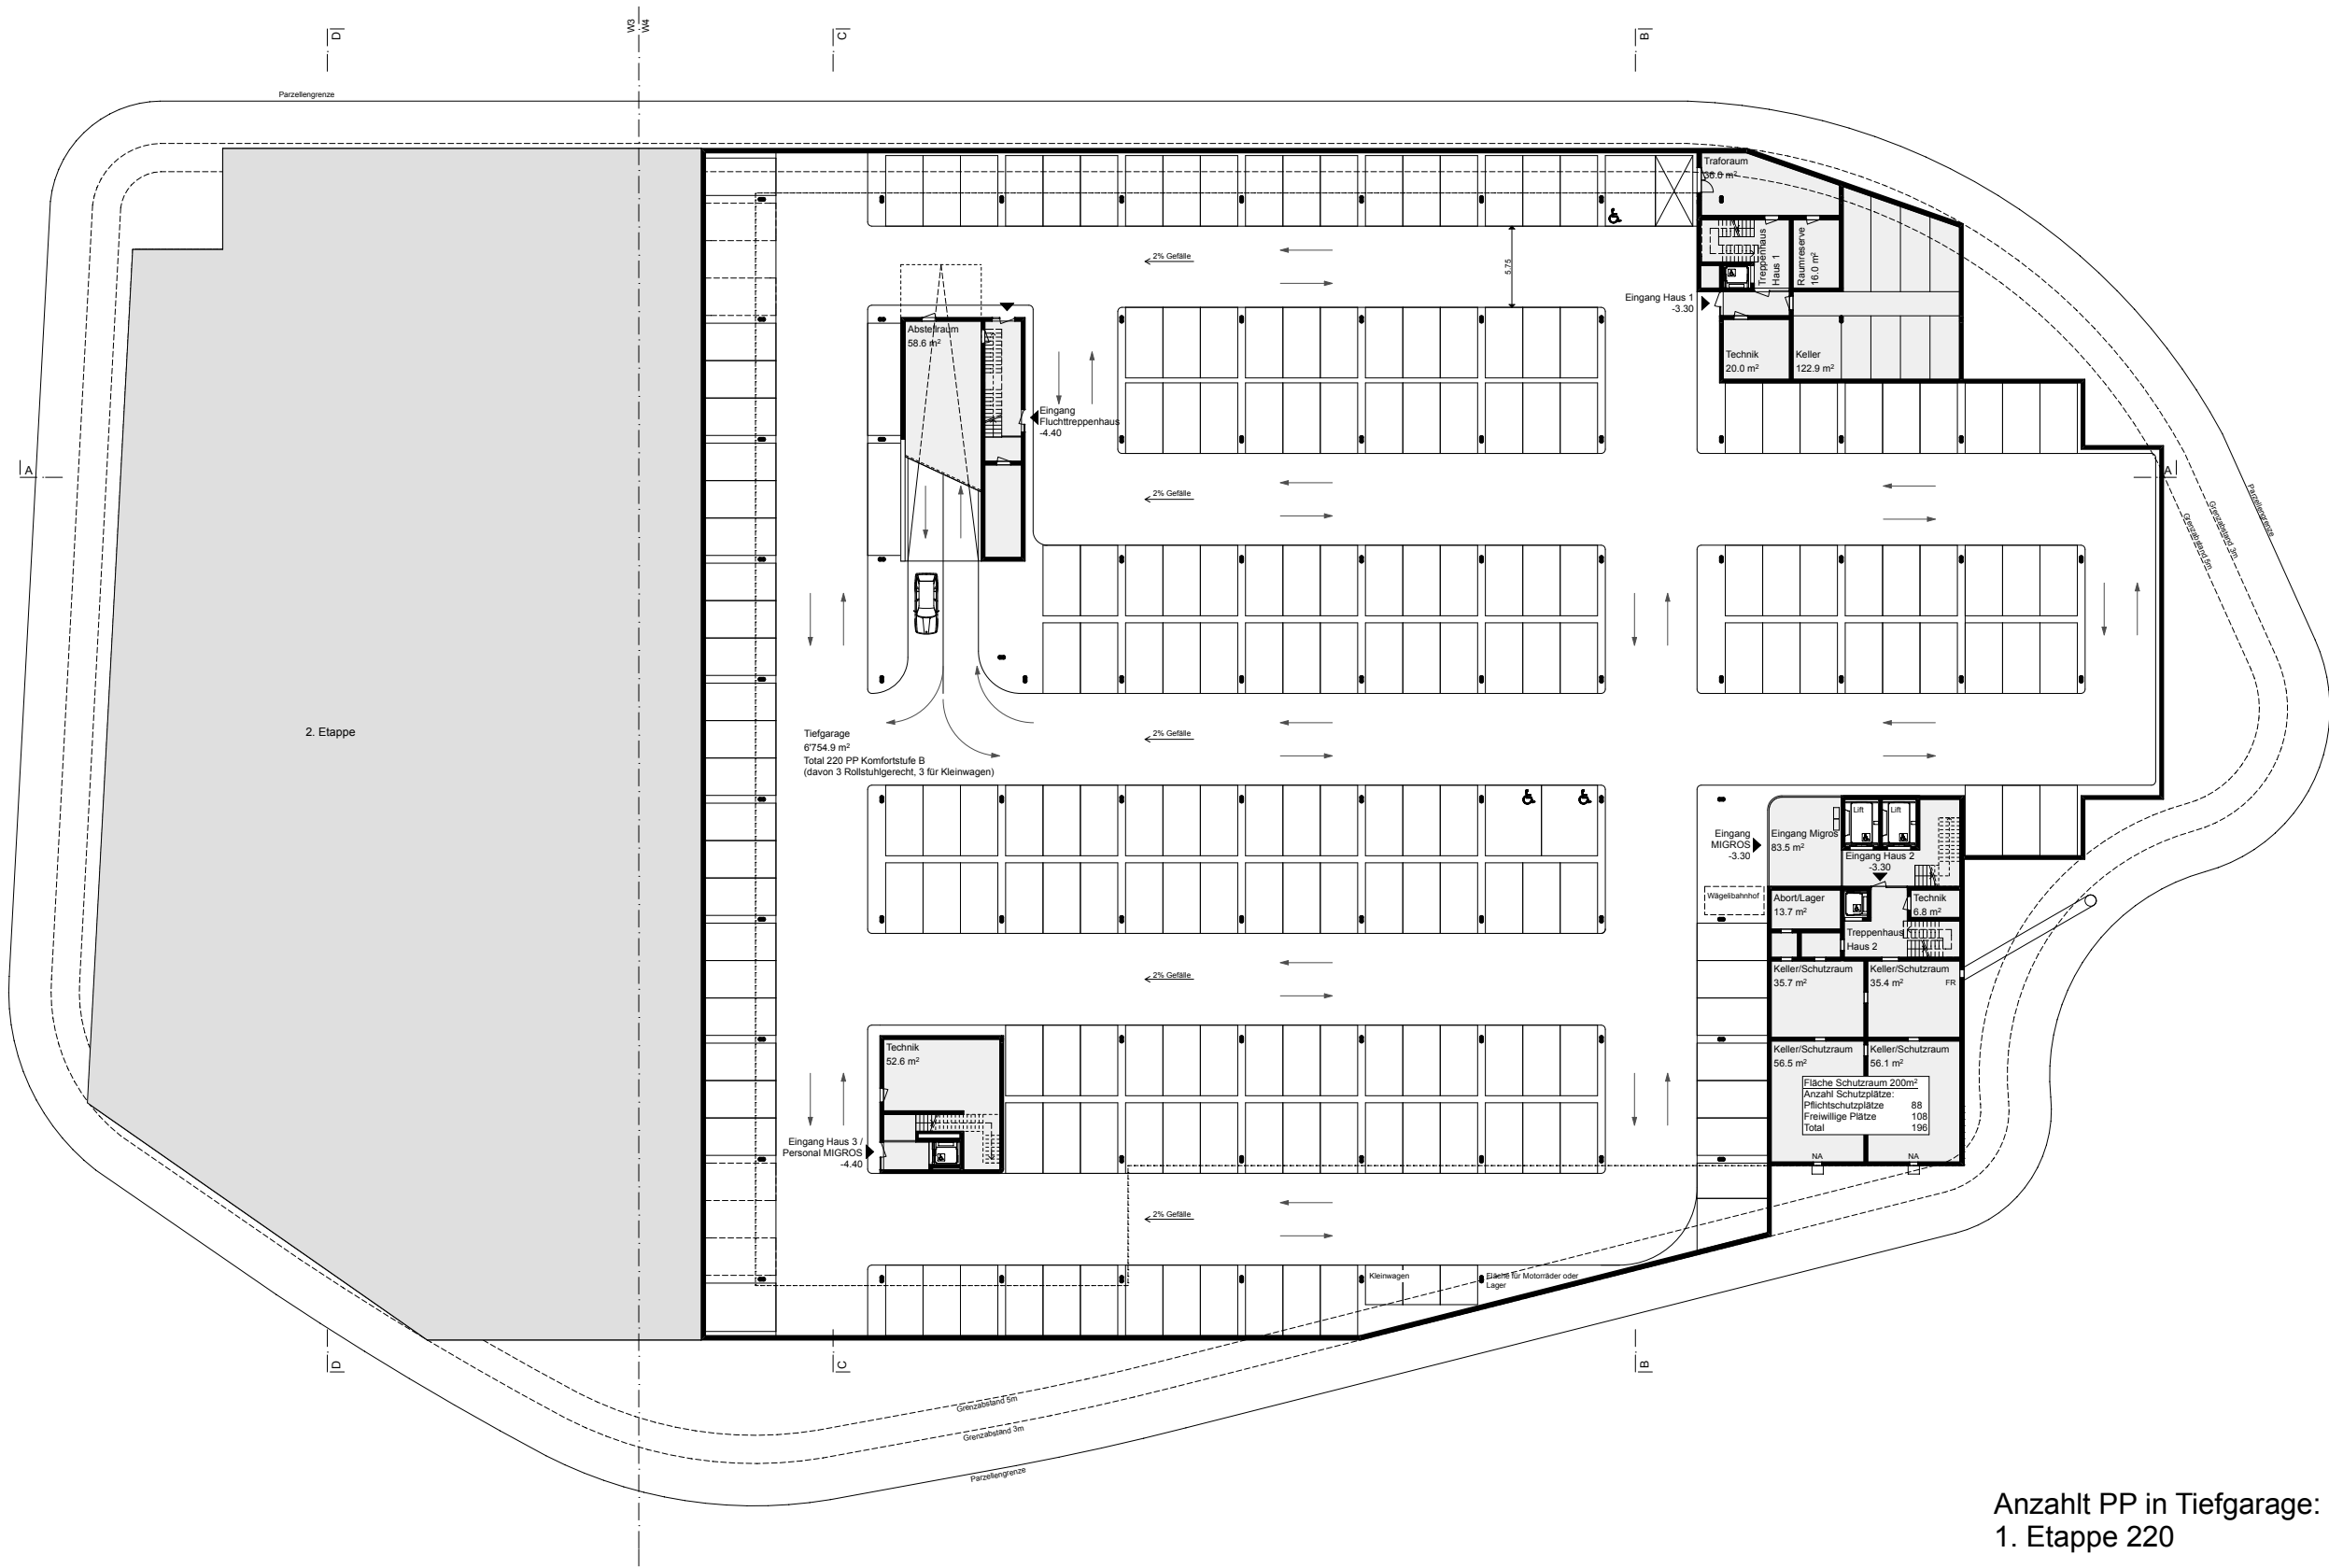

Anzahl PP in Tiefgarage:
1. Etappe 220





± 0.00 = 765.00 M.i.M

Bauvorhaben Überbauung Sandgrube 9050 Appenzell	Bauherr Famin AG Enggenhüttenstrasse 28 9050 Appenzell	Genossenschaft Migros Ostschweiz Industriestrasse 47 9201 Gossau	Architektur Lukas Imhof Architekten ETH SIA GmbH Sihlfeldstrasse 10, 8003 Zürich T: +41 (0)43 817 21 26 Mail: imhof@lukasimhof.ch	Datum / Revidiert 15.05.2020 / JB	
				Plannummer 0000-00	
Planteil Richtprojekt Grundriss Untergeschoss	Massstab / Plangrösse 1:500 / A3				





Bauvortaben Überbauung Sandgrube 9050 Appenzell	Bauherrinnen Famin AG Enggenhüttenstrasse 28 9050 Appenzell	Architektur Lukas Imhof Architekten ETH SIA GmbH Sihlfeldstrasse 10, 8003 Zürich T: +41 (0)43 817 21 26 Mail: imhof@lukasimhof.ch	
		Genossenschaft Migros Ostschweiz Industriestrasse 47 9201 Gossau	
		Datum / Revidiert 15.05.2020 / JB	
Plantitel Richtprojekt Grundriss 1. Obergeschoss	Massstab / Plangrösse 1:500 / A3		Plannummer 0000-00

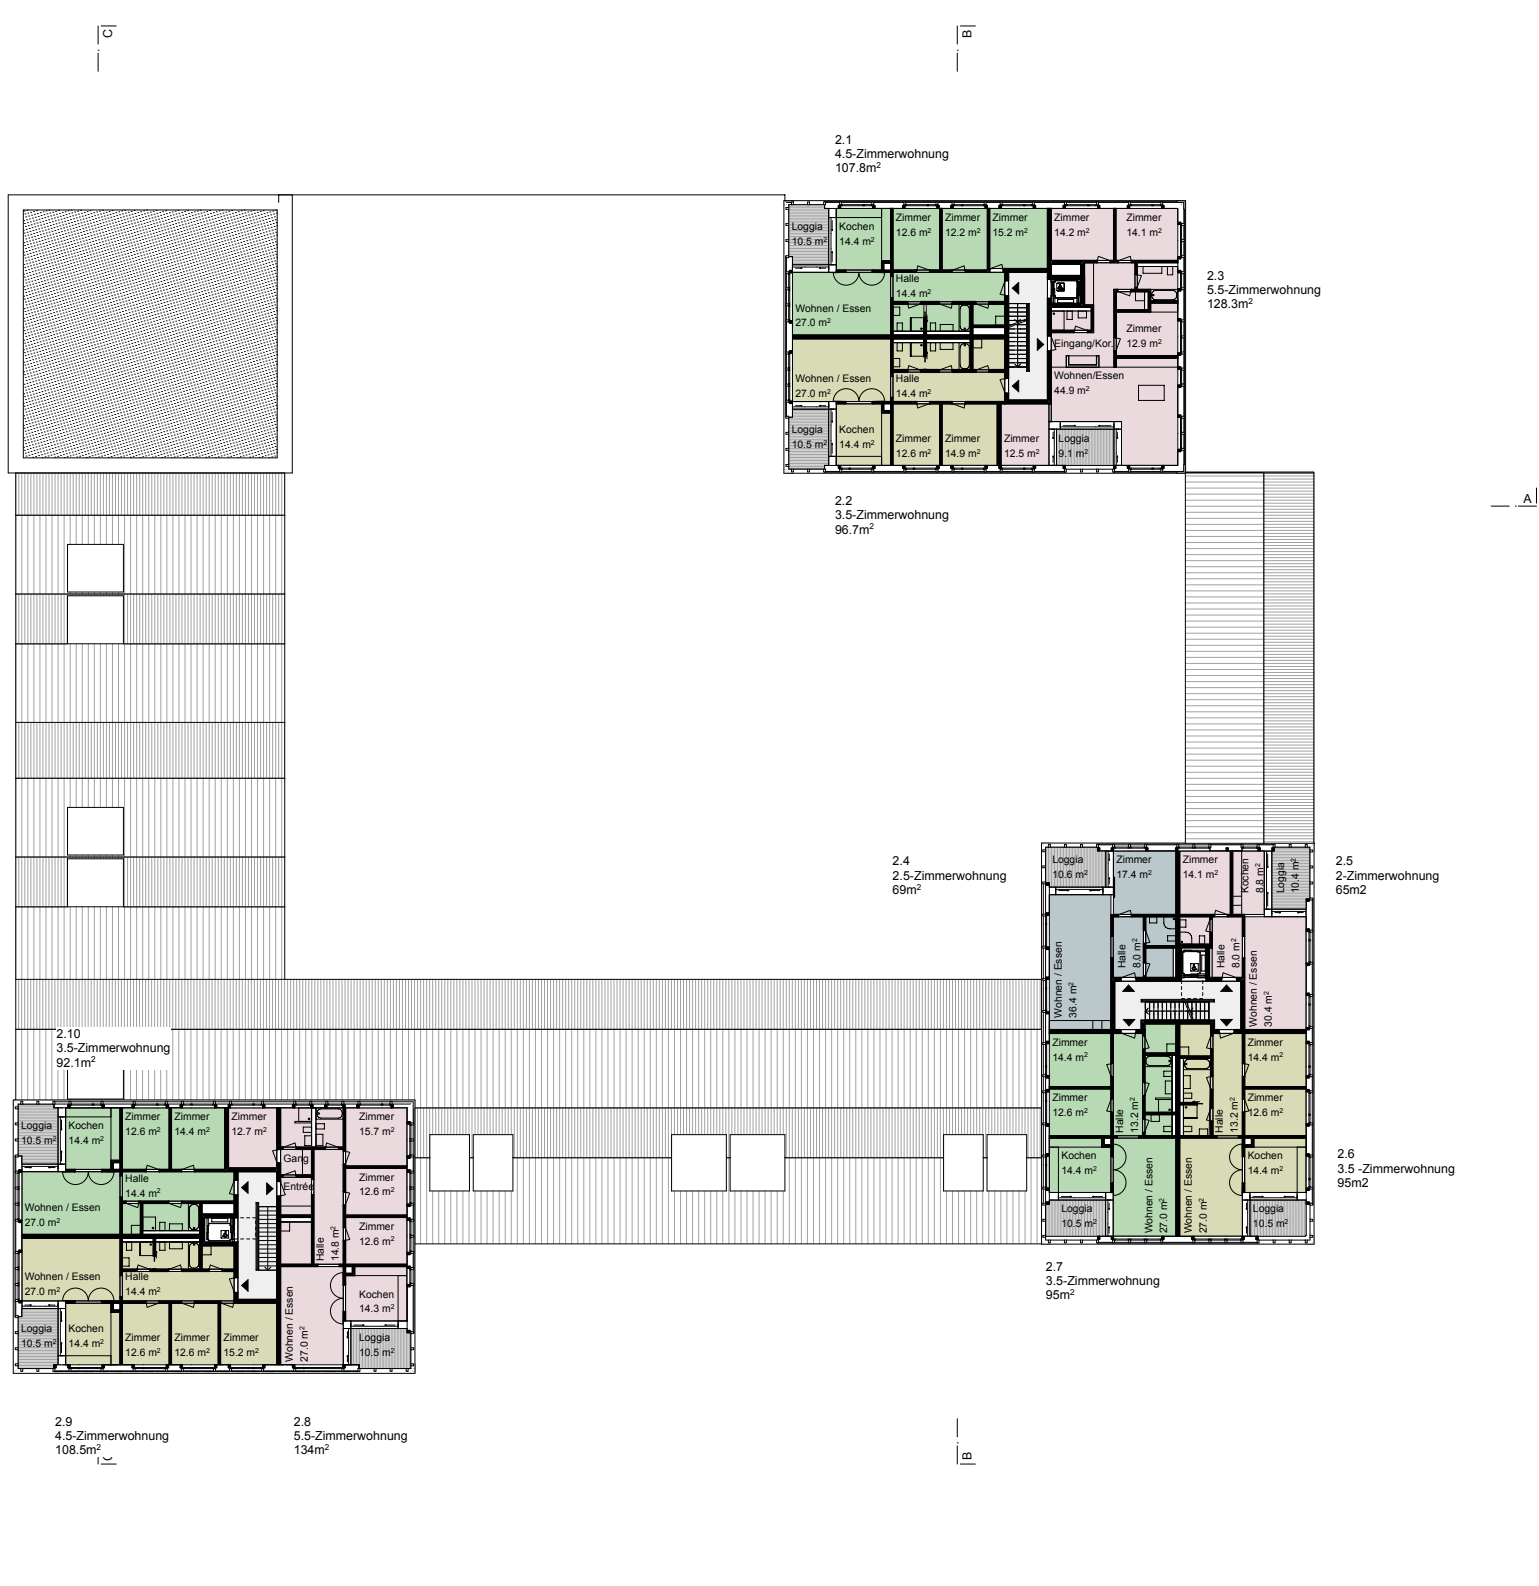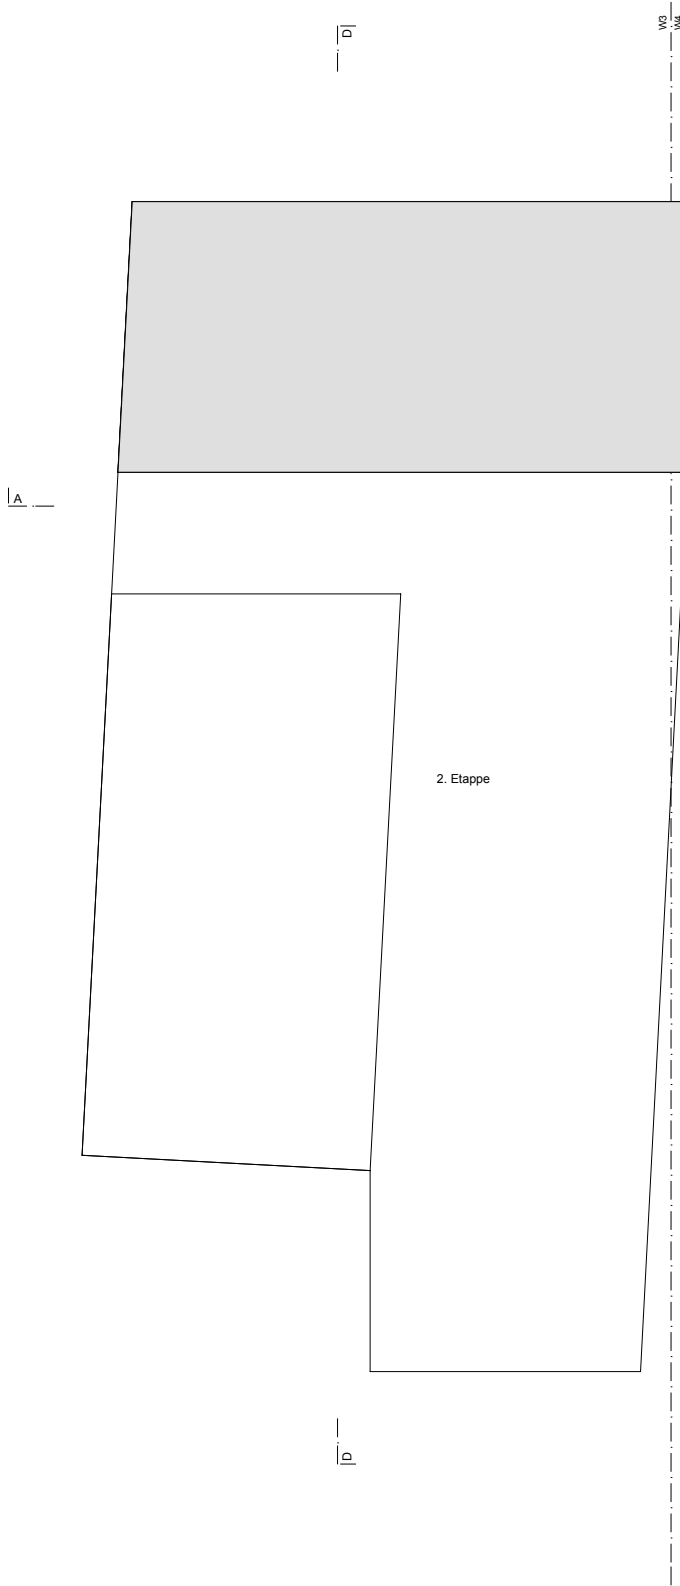


± 0.00 = 765.00 M.i.M

Bauherrinnen Überbauung Sandgrube 9050 Appenzell	Bauherrinnen Famin AG Enggenhüttenstrasse 28 9050 Appenzell	Genossenschaft Migros Ostschweiz Industriestrasse 47 9201 Gossau	Architektur Lukas Imhof Architekten ETH SIA GmbH Sihlfeldstrasse 10, 8003 Zürich T: +41 (0)43 817 21 26 Mail: imhof@lukasimhof.ch
Plantitel Richtprojekt Grundriss 2. Obergeschoss	Massstab / Plangrösse 1:500 / A3	Plannummer 0000-00	Datum / Revidiert 15.05.2020 / JB

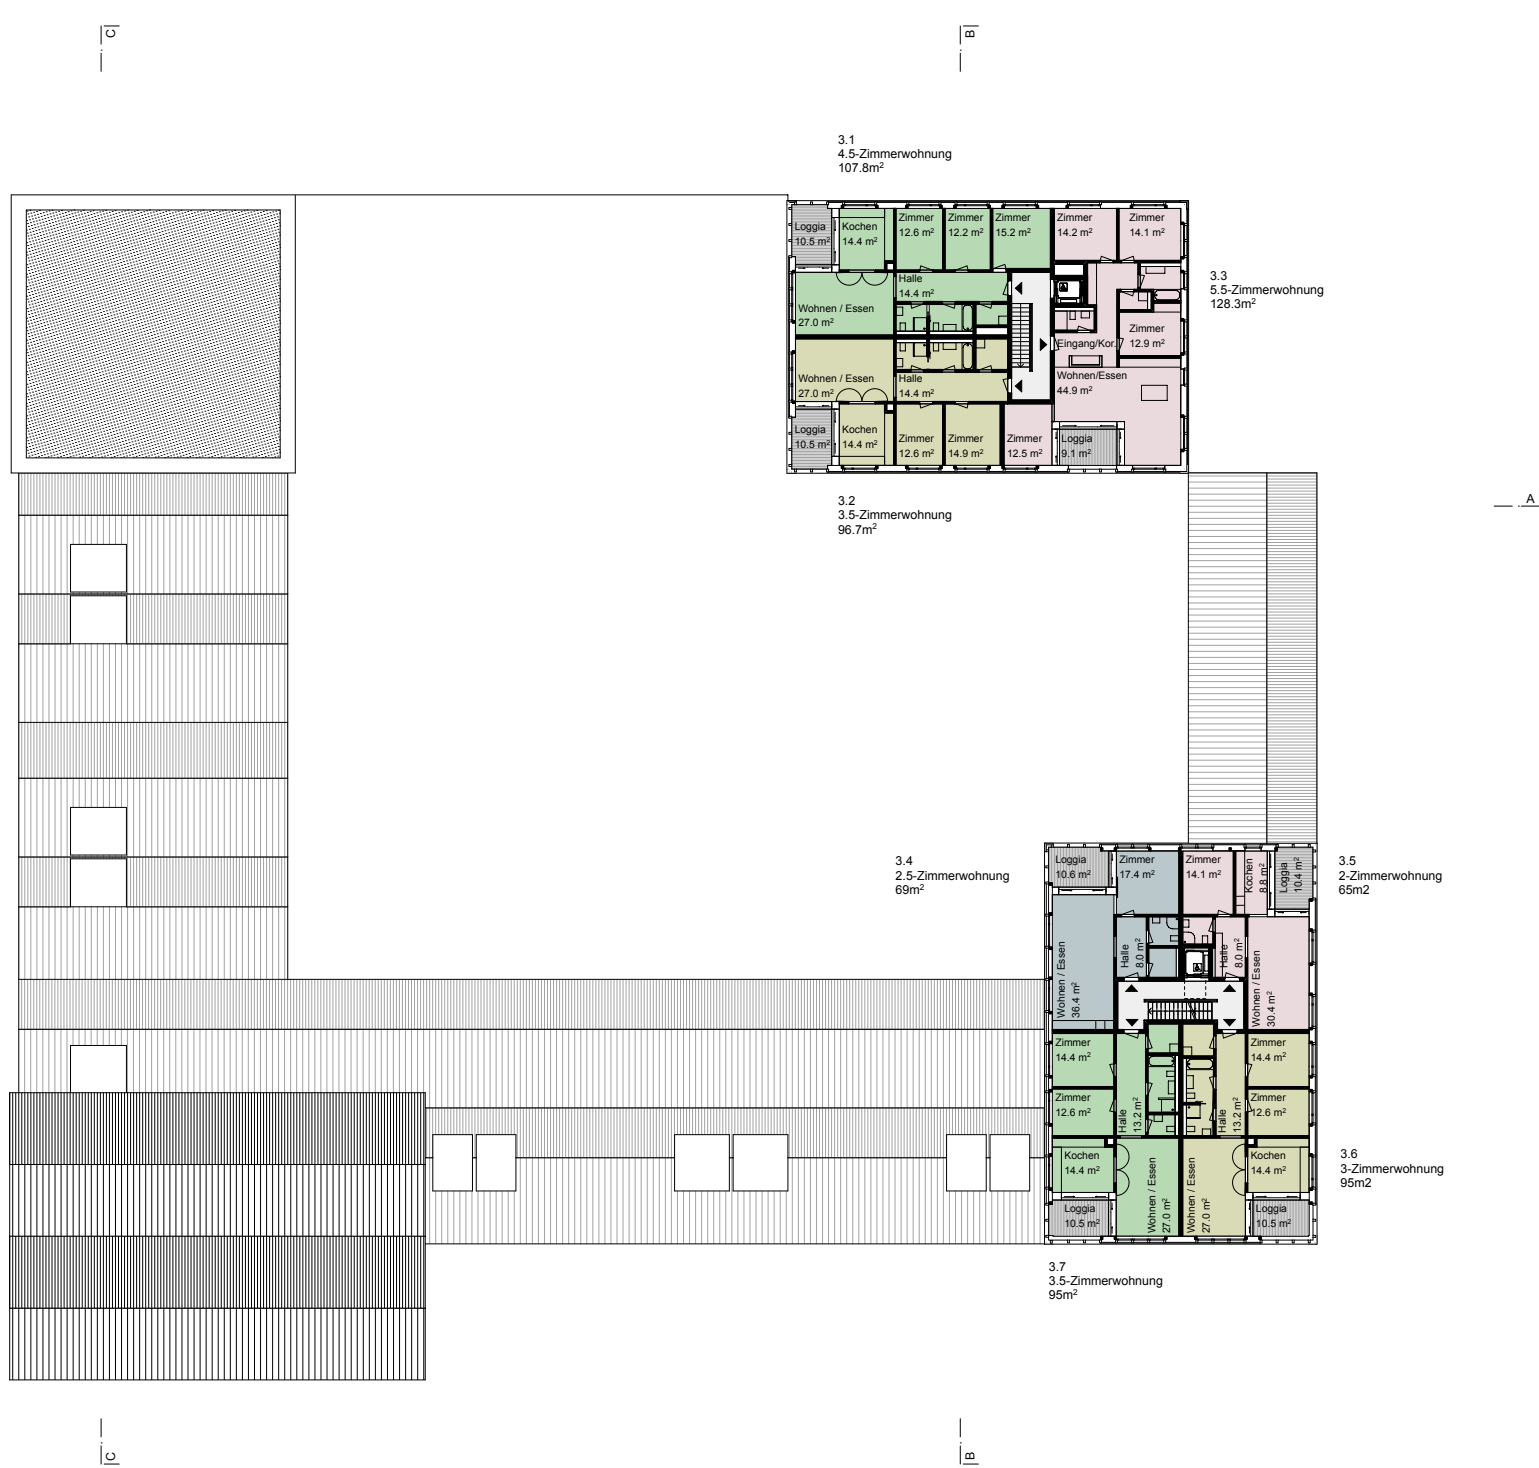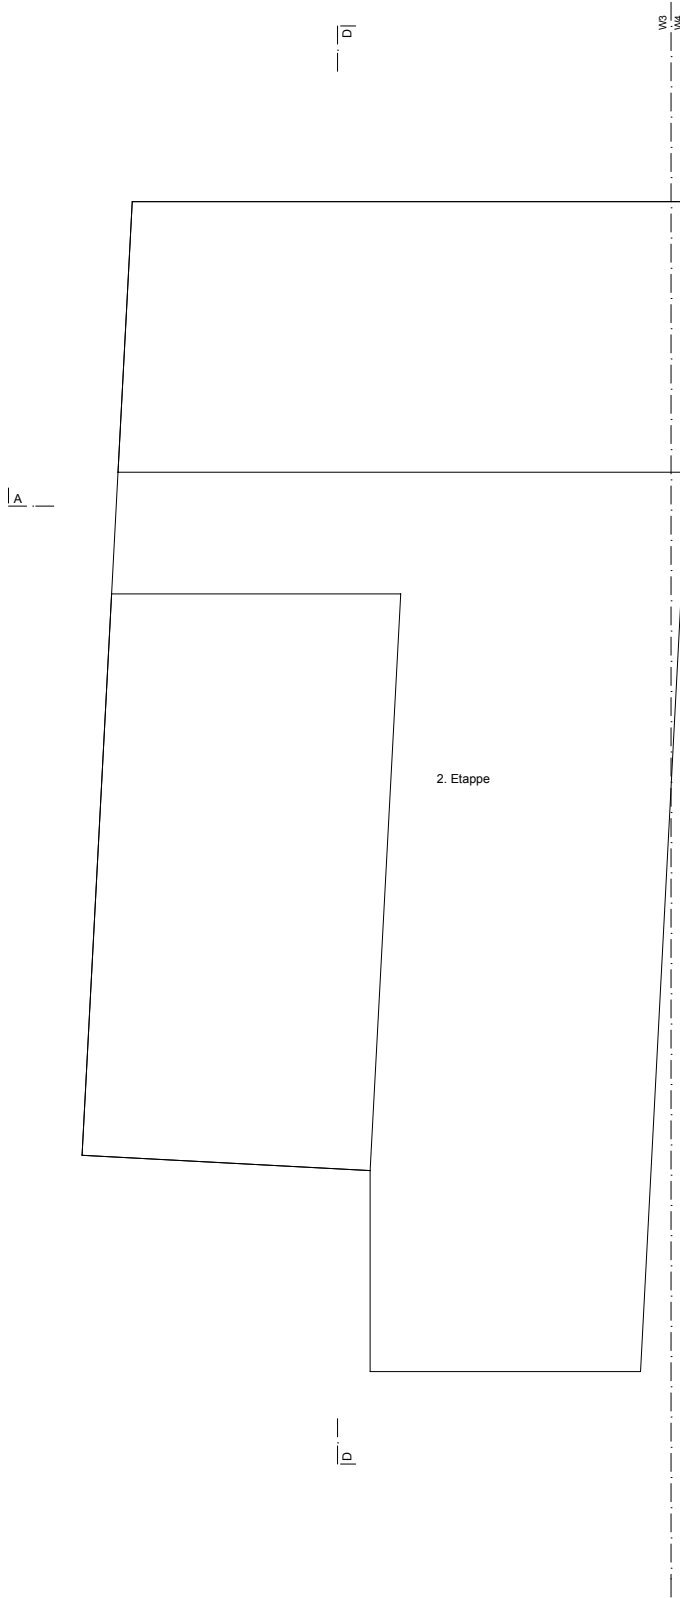

± 0.00 = 765.00 M.ü.M

Bauvorhaben Überbauung Sandgrube 9050 Appenzell	Bauherrn Famin AG Enggenhüttenstrasse 28 9050 Appenzell	Genossenschaft Migros Ostschweiz Industriestrasse 47 9201 Gossau		Architektur Lukas Imhof Architekten ETH SIA GmbH Sihlfeldstrasse 10, 8003 Zürich T: +41 (0)43 817 21 26 Mail: imhof@lukasimhof.ch
		Planteil Richtprojekt Grundriss 3. Obergeschoss	Plannummer 0000-00	Datum / Revidiert 15.05.2020 / JB

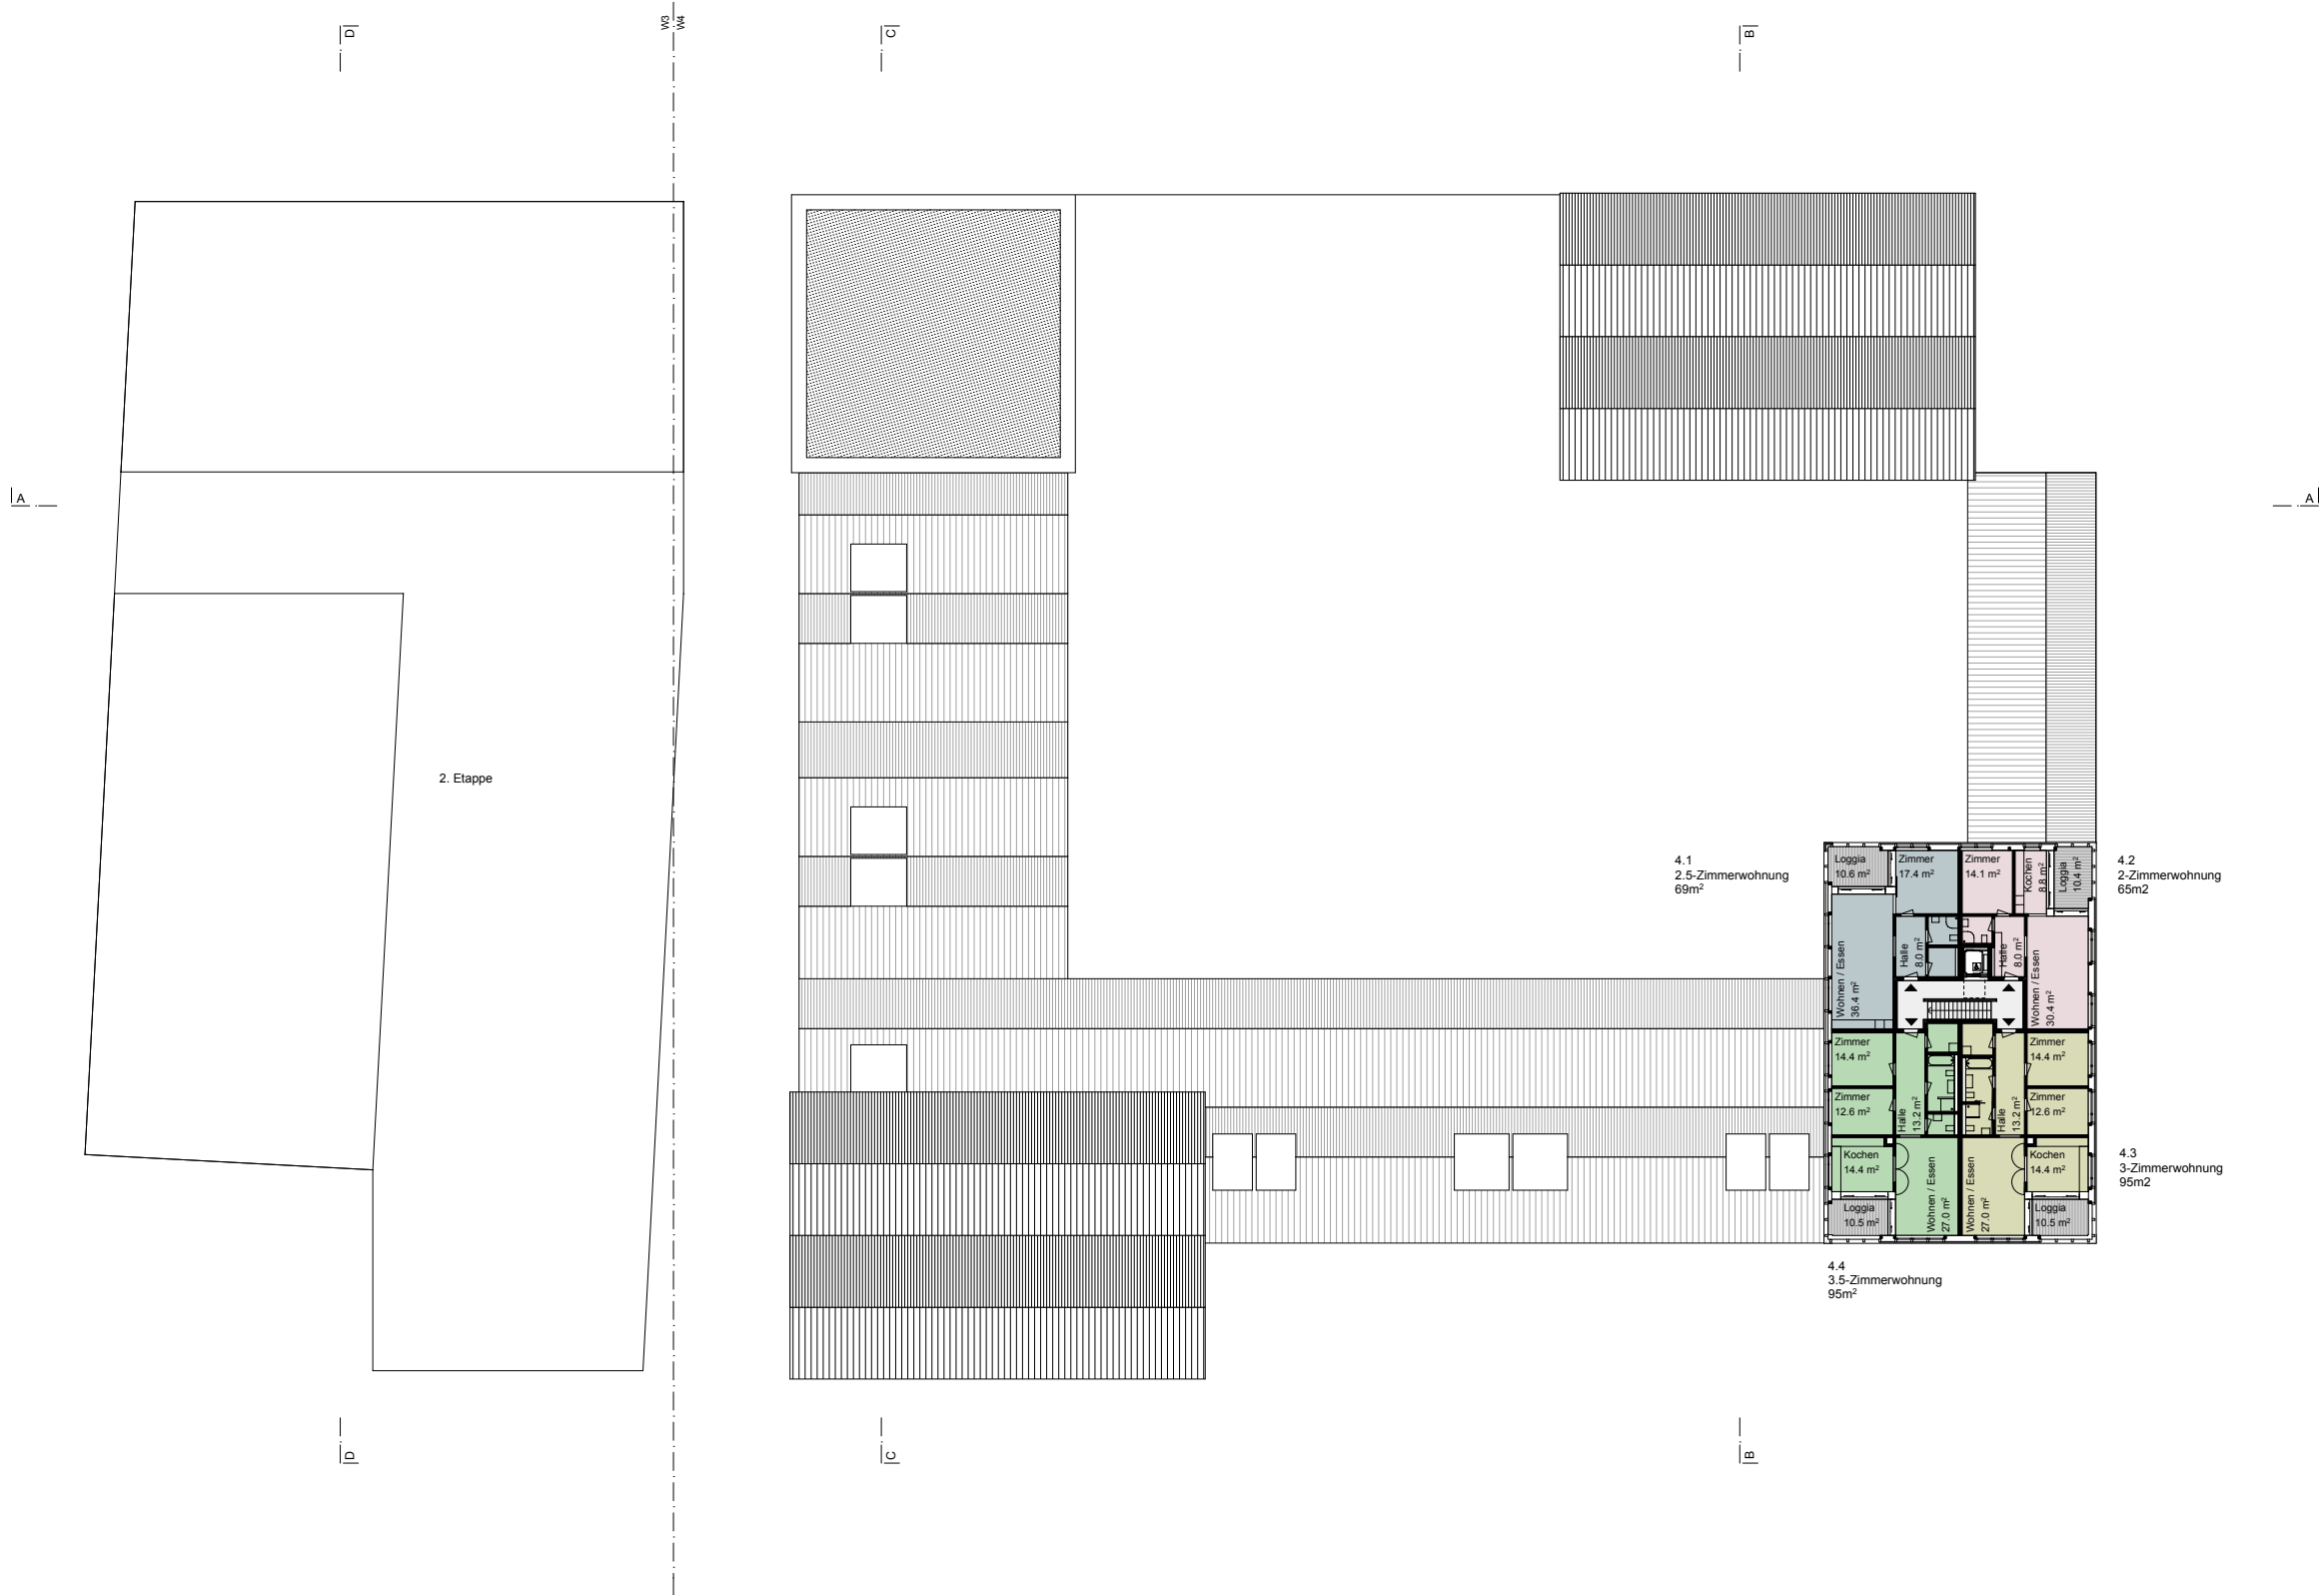


± 0.00 = 765.00 M.i.M


Bauvorhaben Überbauung Sandgrube 9050 Appenzell	Bauherrn Famin AG Enggenhüttenstrasse 28 9050 Appenzell	Genossenschaft Migros Ostschweiz Industriestrasse 47 9201 Gossau	Architektur Lukas Imhof Architekten ETH SIA GmbH Sihlfeldstrasse 10, 8003 Zürich T: +41 (0)43 817 21 26 Mail: imhof@lukasimhof.ch
Plantitel Richtprojekt Grundriss 4. Obergeschoss	Massstab / Plangrösse 1:500 / A3	Plannummer 0000-00	Datum / Revidiert 15.05.2020 / JB




Bauvorhaben Überbauung Sandgrube 9050 Appenzell	Bauherrinnen Famin AG Enggenhüttenstrasse 28 9050 Appenzell	Architektur Lukas Imhof Architekten ETH SIA GmbH Sihlfeldstrasse 10, 8003 Zürich T: +41 (0)43 817 21 26 Mail: imhof@lukasimhof.ch	Genossenschaft Migros Ostschweiz Industriestrasse 47 9201 Gossau	Datum / Revidiert 15.05.2020 / JB
			Plannummer 0000-00	
			Masstab / Plangrösse 1:500 / A3	Planteil Richtprojekt Dachaufsicht

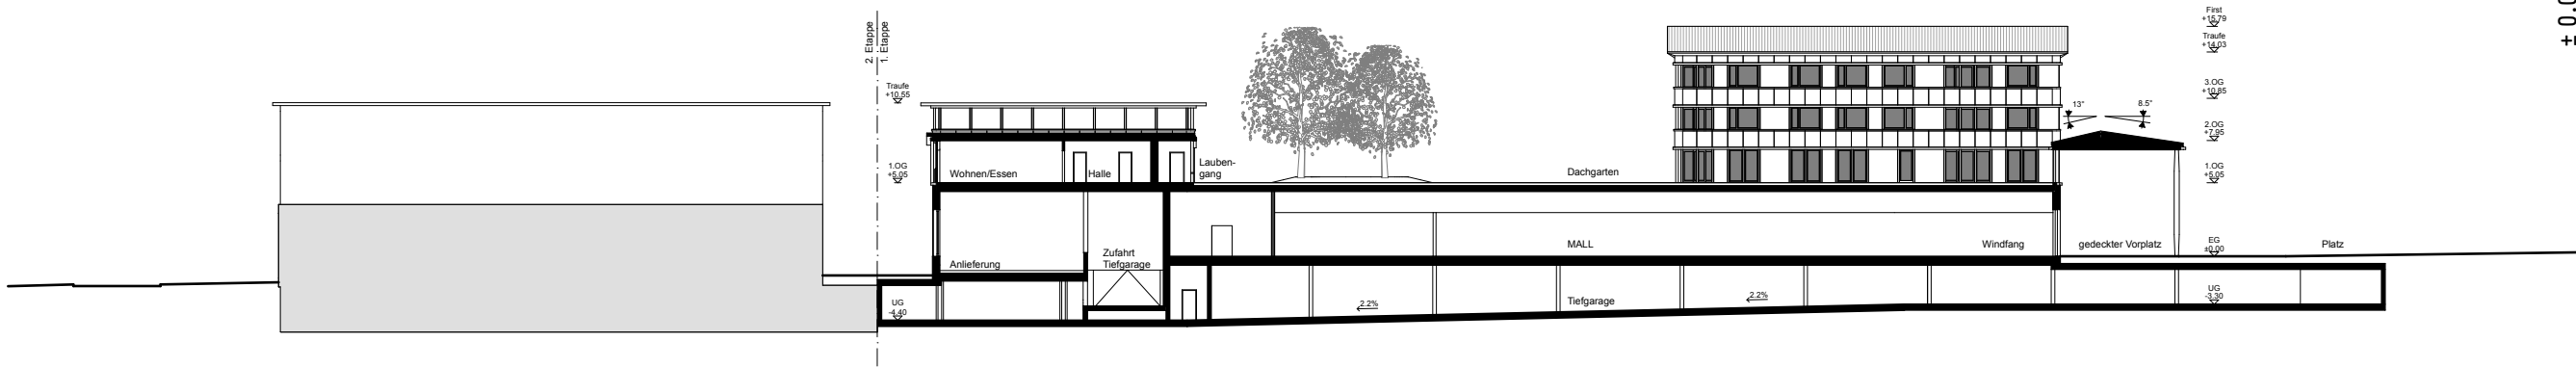


Schnitt A 1:500

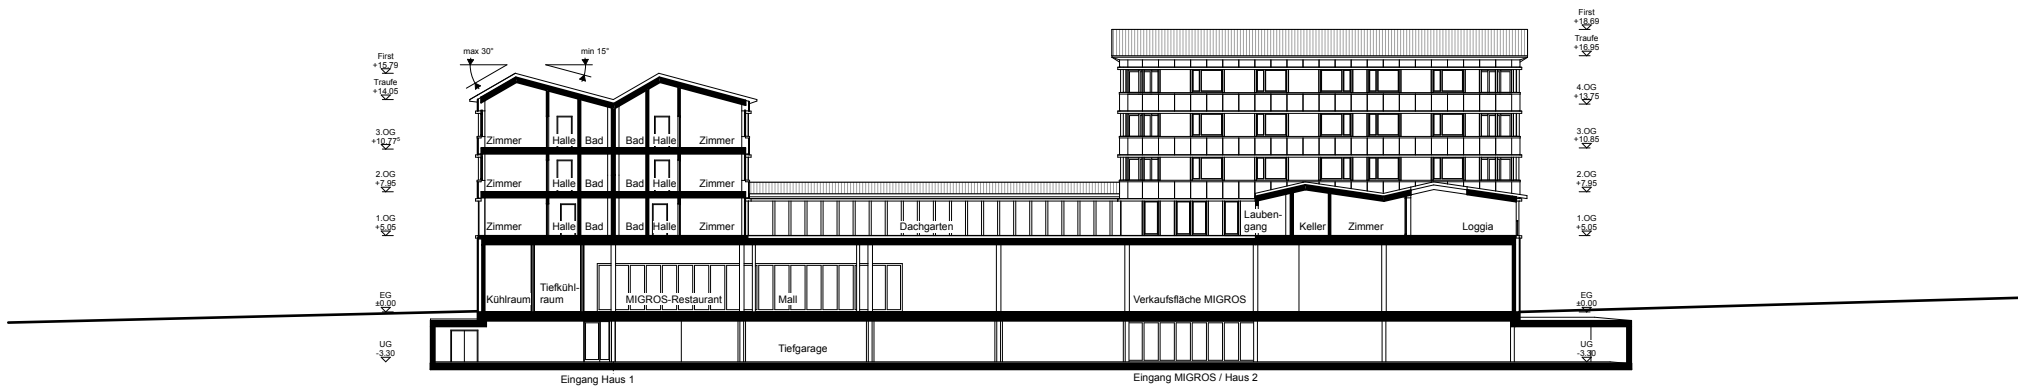

Schnitt B 1:500

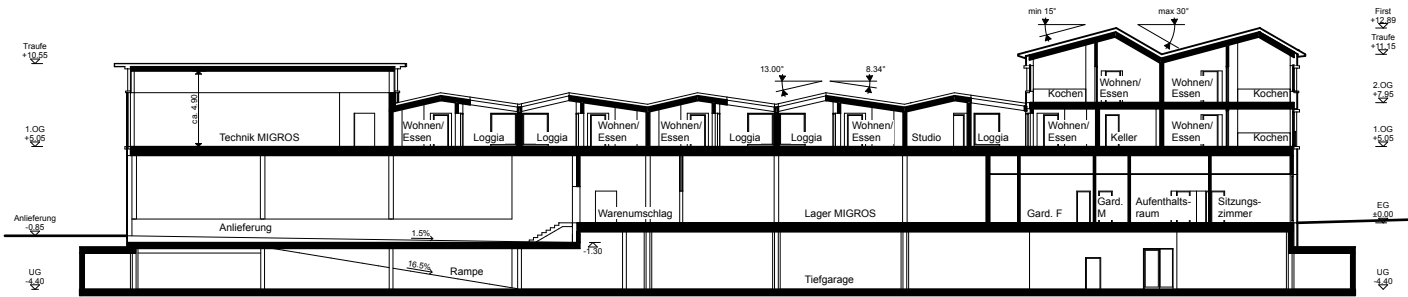


Schnitt C 1:500

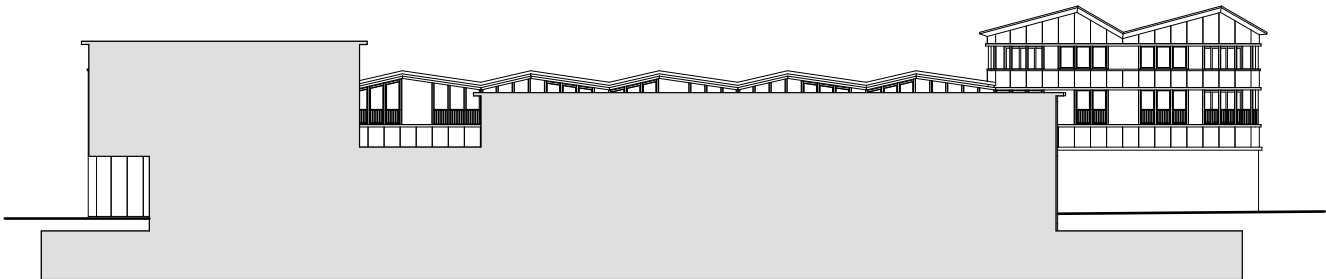

Schnitt D 1:500

± 0.00 = 765.00 M.i.M


Bauherrinnen Überbauung Sandgrube 9050 Appenzell	Bauherrinnen Famin AG Enggenhüttenstrasse 28 9050 Appenzell	Genossenschaft Migros Ostschweiz Industriestrasse 47 9201 Gossau	Architektur Lukas Imhof Architekten ETH SIA GmbH Sihlfeldstrasse 10, 8003 Zürich T: +41 (0)43 817 21 26 Mail: imhof@lukasimhof.ch	Datum / Revidiert 15.05.2020 / JB
Plantitel Richtprojekt Schnitte	Plannummer 0000-00			
	Massstab / Plangrösse 1:500 / A3			

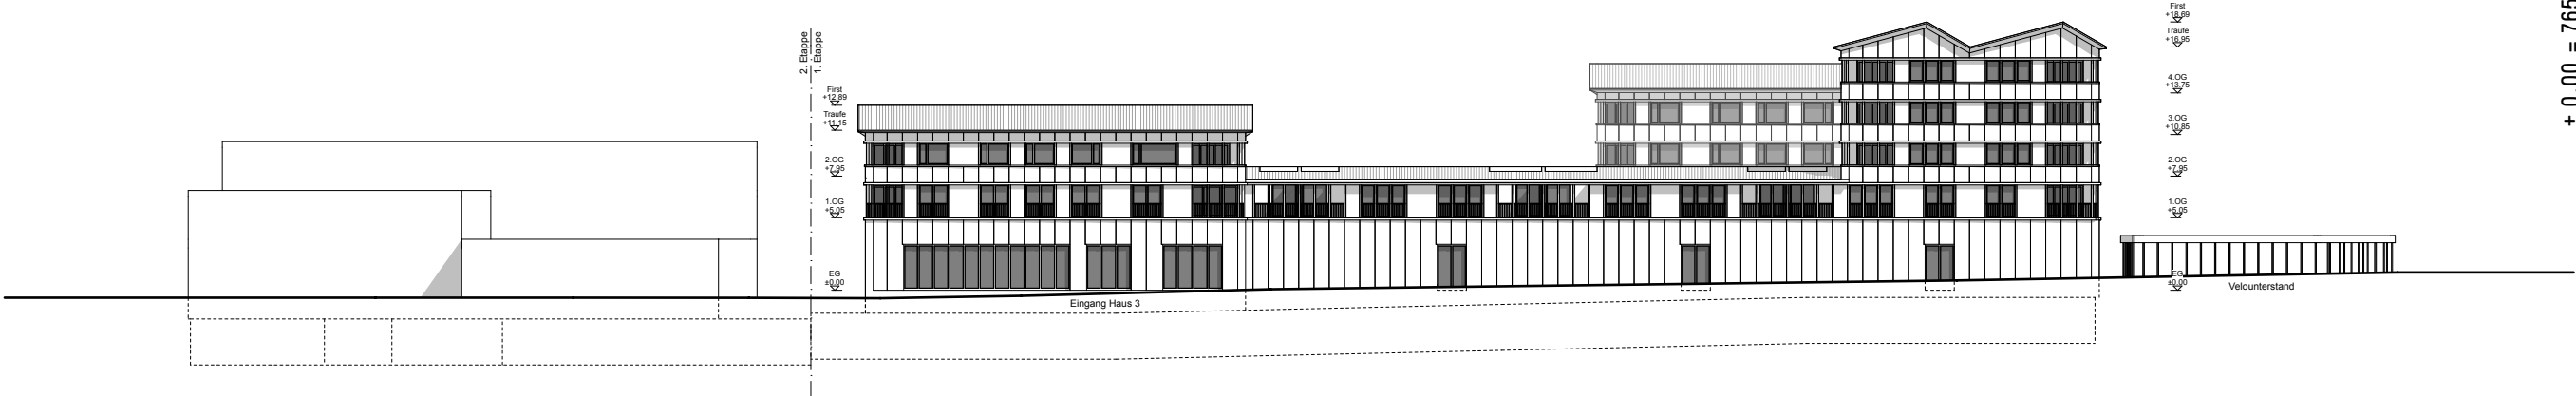


Ansicht Süd 1:500



Ansicht West 1:500

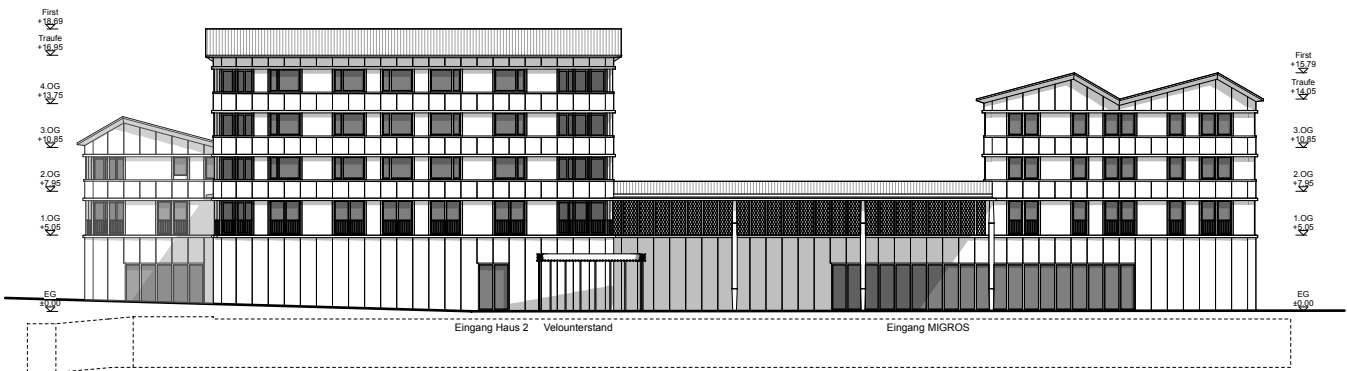

Ansicht Ost 1:500

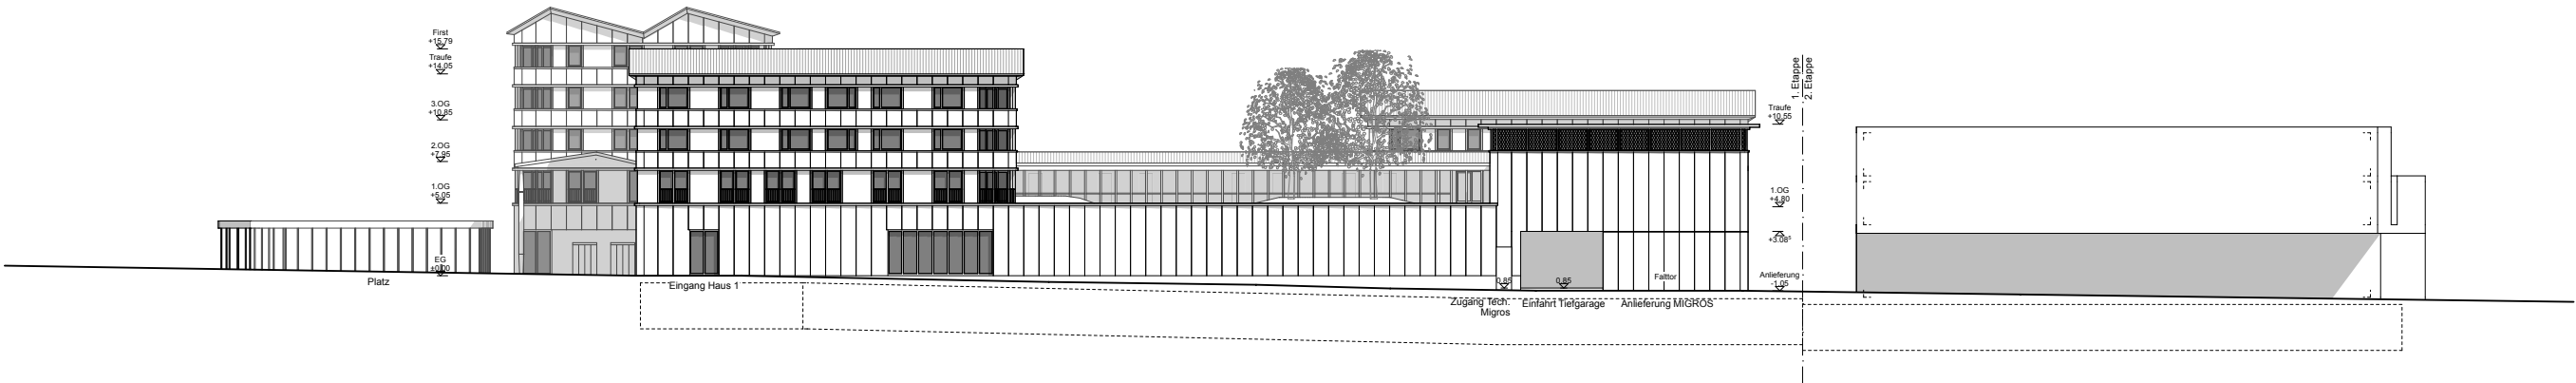


Ansicht Nord 1:500

Bauvorhaben Überbauung Sandgrube 9050 Appenzell	Bauherrinnen Famin AG Enggenhüttenstrasse 28 9050 Appenzell	Genossenschaft Migros Ostschweiz Industriestrasse 47 9201 Gossau	Architektur Lukas Imhof Architekten ETH SIA GmbH Sihlfeldstrasse 10, 8003 Zürich T: +41 (0)43 817 21 26 Mail: imhof@lukasimhof.ch
Plantitel Richtprojekt Fassadenansichten	Masstab / Plangrösse 1:500 / A3	Plannummer 0000-00	Datum / Revidiert 15.05.2020 / JB



Detailansicht 1:50

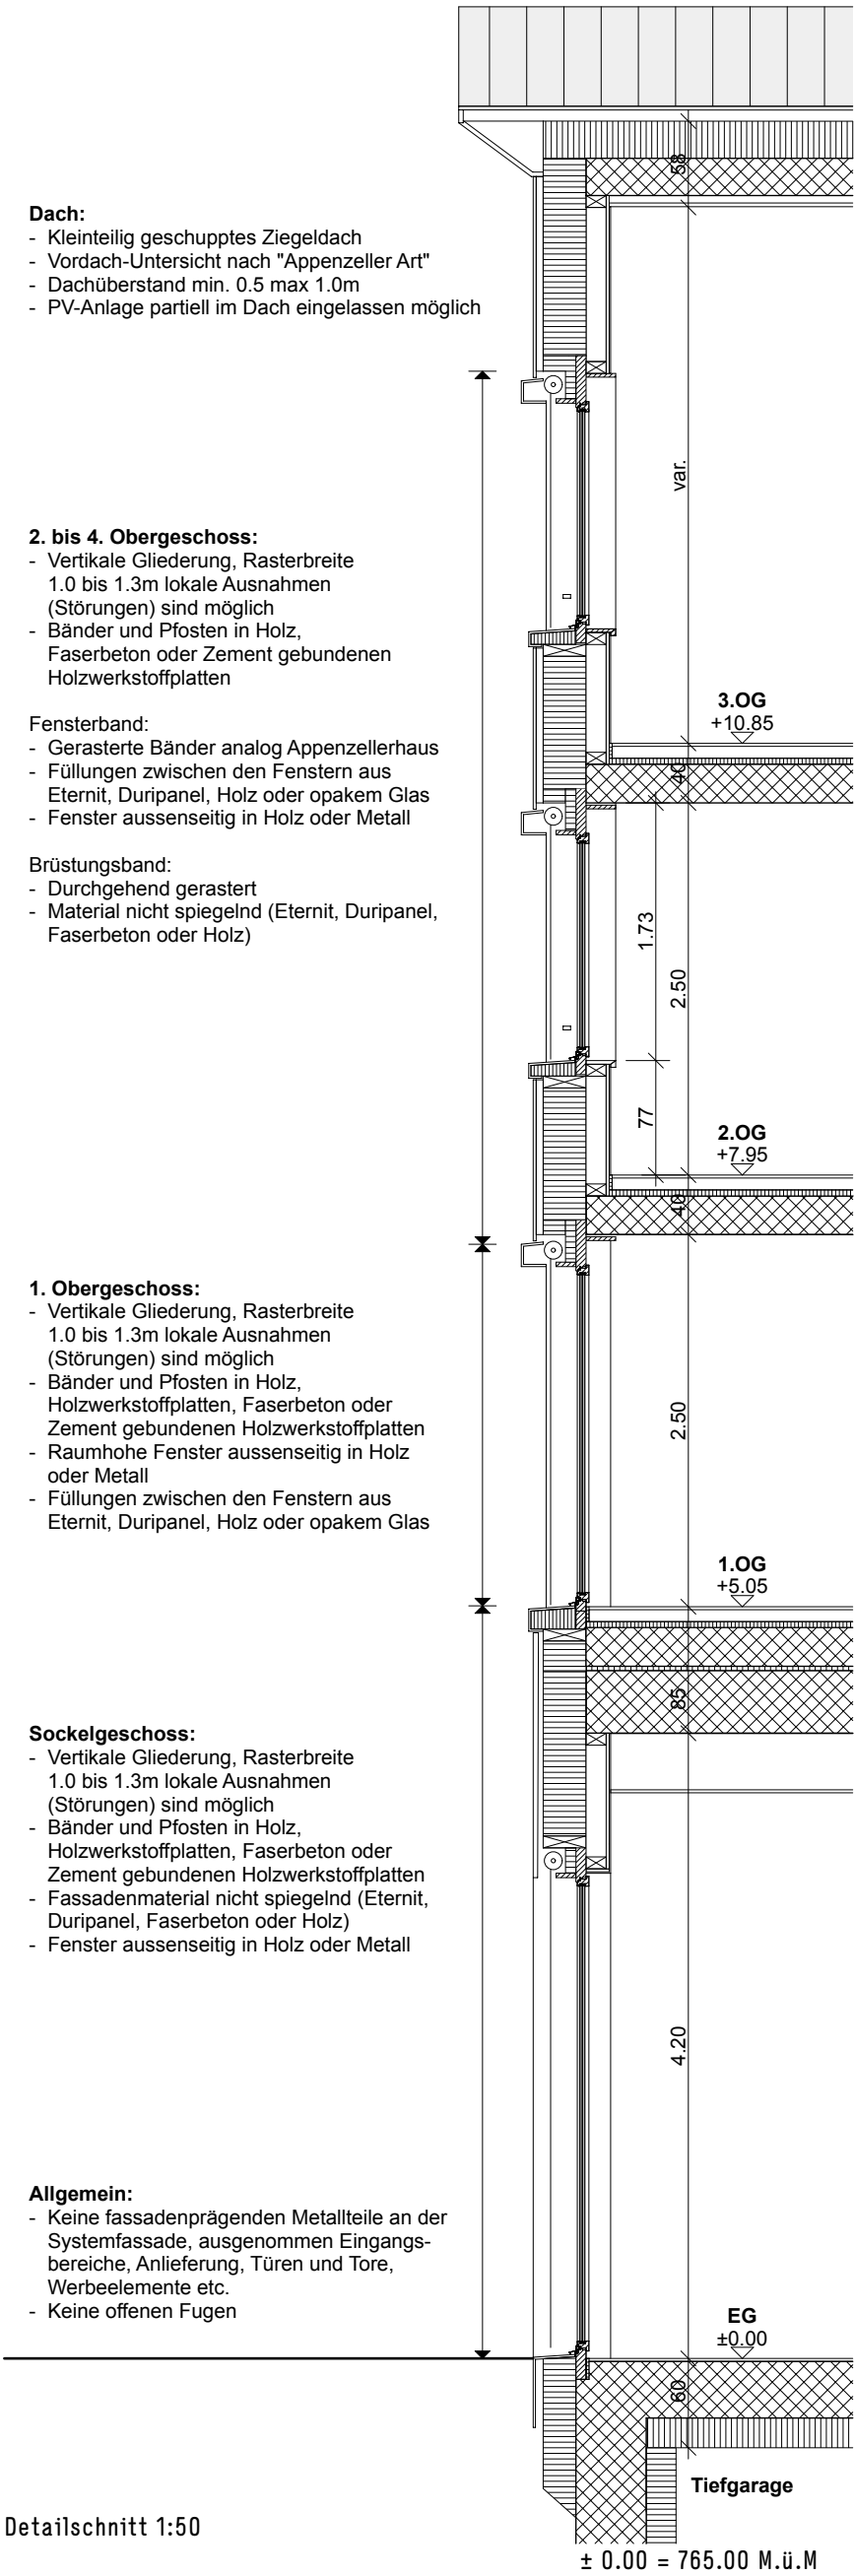

Detailschnitt 1:50

Bauvorhaben Überbauung Sandgrube 9050 Appenzell	Bauherren Famin AG Enggenhüttenstrasse 28 9050 Appenzell	Genossenschaft Migros Ostschweiz Industriestrasse 47 9201 Gossau	Architektur Lukas Imhof Architekten ETH SIA GmbH Sihlfeldstrasse 10, 8003 Zürich T: +41 (0)43 817 21 26 Mail: imhof@lukasimhof.ch
Plantitel Richtprojekt Fassadendetail	Masstab / Plangrösse 1:50, 1:1 / A3	Plannummer 0000-00	Datum / Revidiert 15.05.2020 / JB



Bauvorhaben Überbauung Sandgrube 9050 Appenzell	Bauherrn Famin AG Enggenhüttenstrasse 28 9050 Appenzell	Architektur Lukas Imhof Architekten ETH SIA GmbH Sihlfeldstrasse 10, 8003 Zürich T: +41 (0)43 817 21 26 Mail: imhof@lukasimhof.ch	Datum / Revidiert 15.05.2020 / JB	
			Plattitel Richtprojekt Visualisierung Platz	Plannummer 0000-00



Bauvorhaben Überbauung Sandgrube 9050 Appenzell	Bauherrn Famin AG Enggenhüttenstrasse 28 9050 Appenzell	Architektur Lukas Imhof Architekten ETH SIA GmbH Sihlfeldstrasse 10, 8003 Zürich T: +41 (0)43 877 21 26 Mail: imhof@lukasimhof.ch	Datum / Revidiert 15.05.2020 / JB	
			Plantitel Richtprojekt Visualisierung von oben	Plannummer 0000-00

