


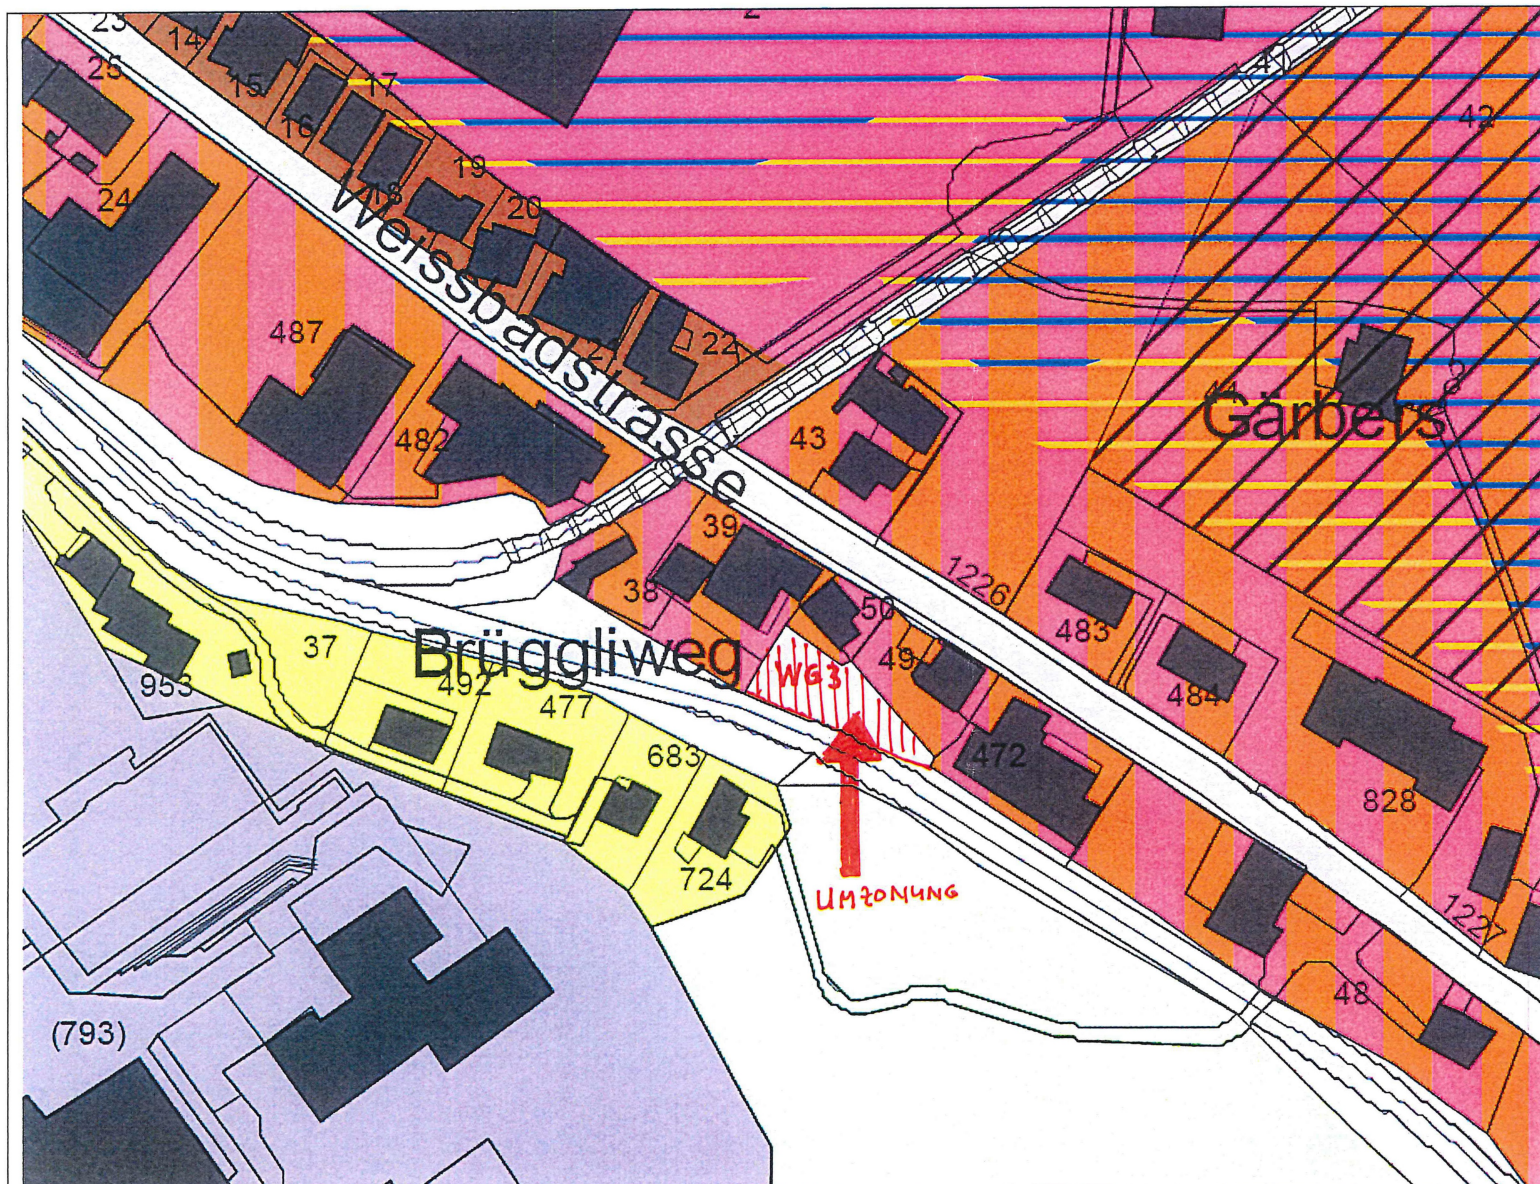

Öffentliche Planauflage

Geringfügige
Zonenplanänderung

Teilumzonung einer
Fläche von ca. 332 m²
des Bahntrasses in
die dreigeschossige
Wohn- und
Gewerbezone WG3,
ab Parz. Nr. 30, Bezirk
Schwende,
Weissbadstrasse
30+32

Öffentliche Planauflage
vom 15. Mai 2010 bis 14.
Juni 2010.

Von der
Standeskommission
genehmigt am:

18. Oktober 2011

[Signature]

BH	DS	RD	AFU
ARE	H+H	LBA	H+E
Kopie	BAU- UND UMWELTDEPARTMENT	OKT 2011	