

Bezirk Schwende AI

M 1:1'000

25. Januar 2018



Teilzonenplan Alter Säntis

Vorprüfung durch die Standeskommission am 19.12.2017

Vom Bezirksrat aufgestellt am 13.8.2018

Der regierende Hauptmann

Der stillstehende Hauptmann

Öffentliche Auflage: 18.6.2018 - 20.7.2018

Vereinfachtes Verfahren gemäss Art. 48 Abs. 1 BauG

Von der Standeskommission genehmigt am

Der regierende Landammann

Der Ratschreiber

Von der Zonenplanänderung ist kein Wald im Sinne von Art. 10 und 13 des eidgenössischen Waldgesetzes (SR 921.0) betroffen.

Strittmatter Partner AG




Strittmatter Partner AG | Vadianstrasse 37 | 9001 St. Gallen

T 071 222 43 43 | F 071 222 26 09


www.strittmatter-partner.ch | info@strittmatter-partner.ch

Zonenabgrenzung rechtskräftig

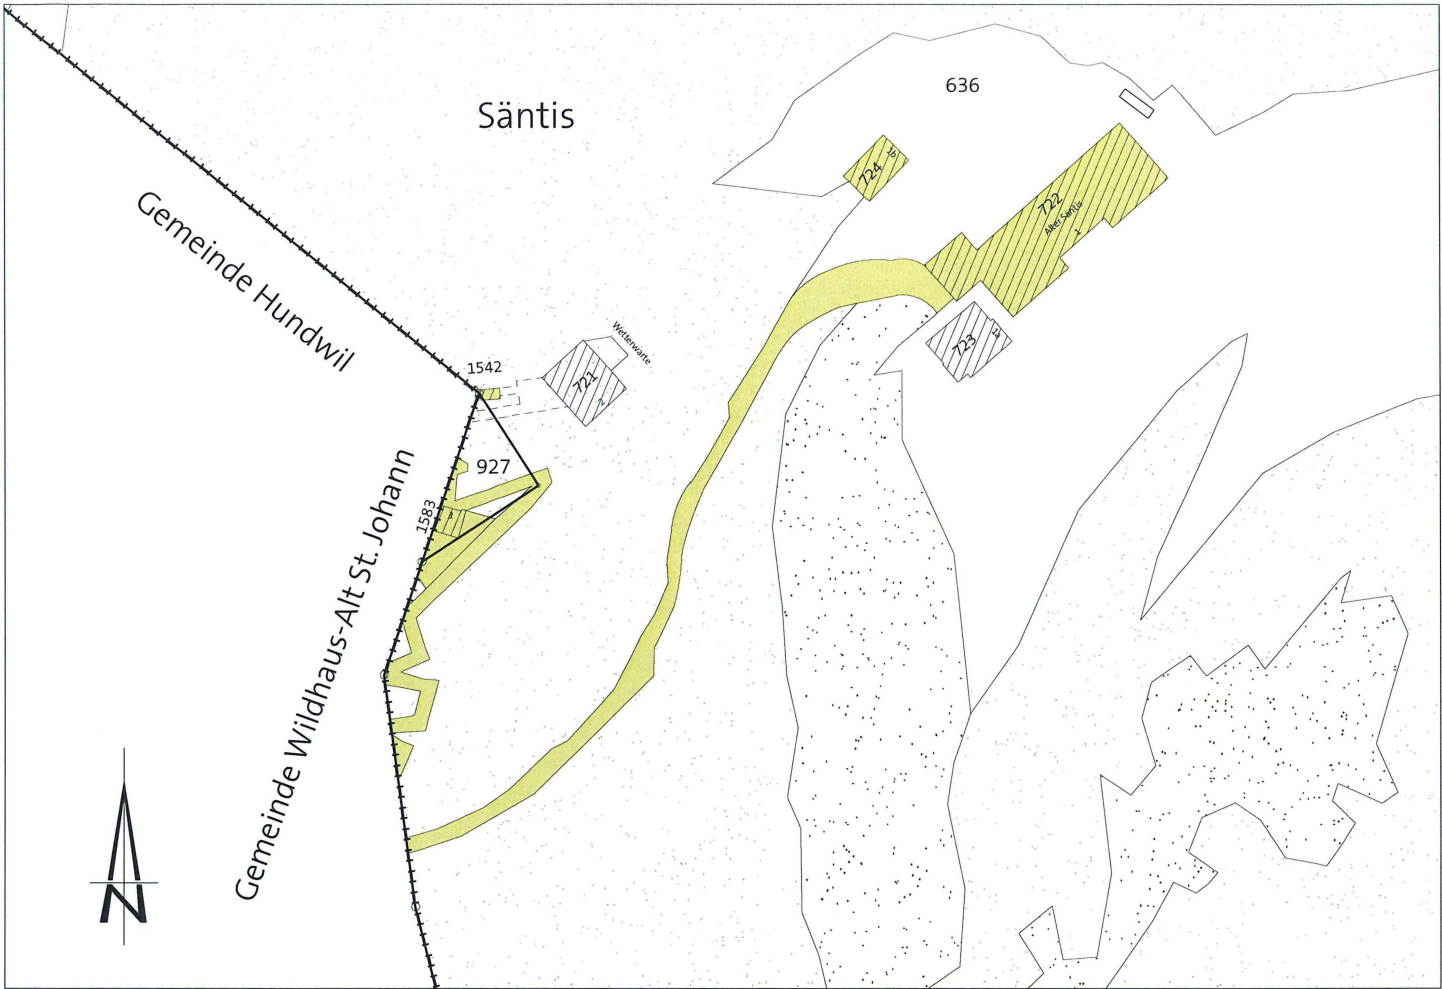

Festlegungen

Zonen ausserhalb der Bauzonen

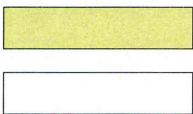

S

Sömmerungsgebietszone

ÜG

Übriges Gebiet


Hinweise



Fels




Geröll

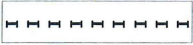

Kantonsgrenze

Zonenplanänderung

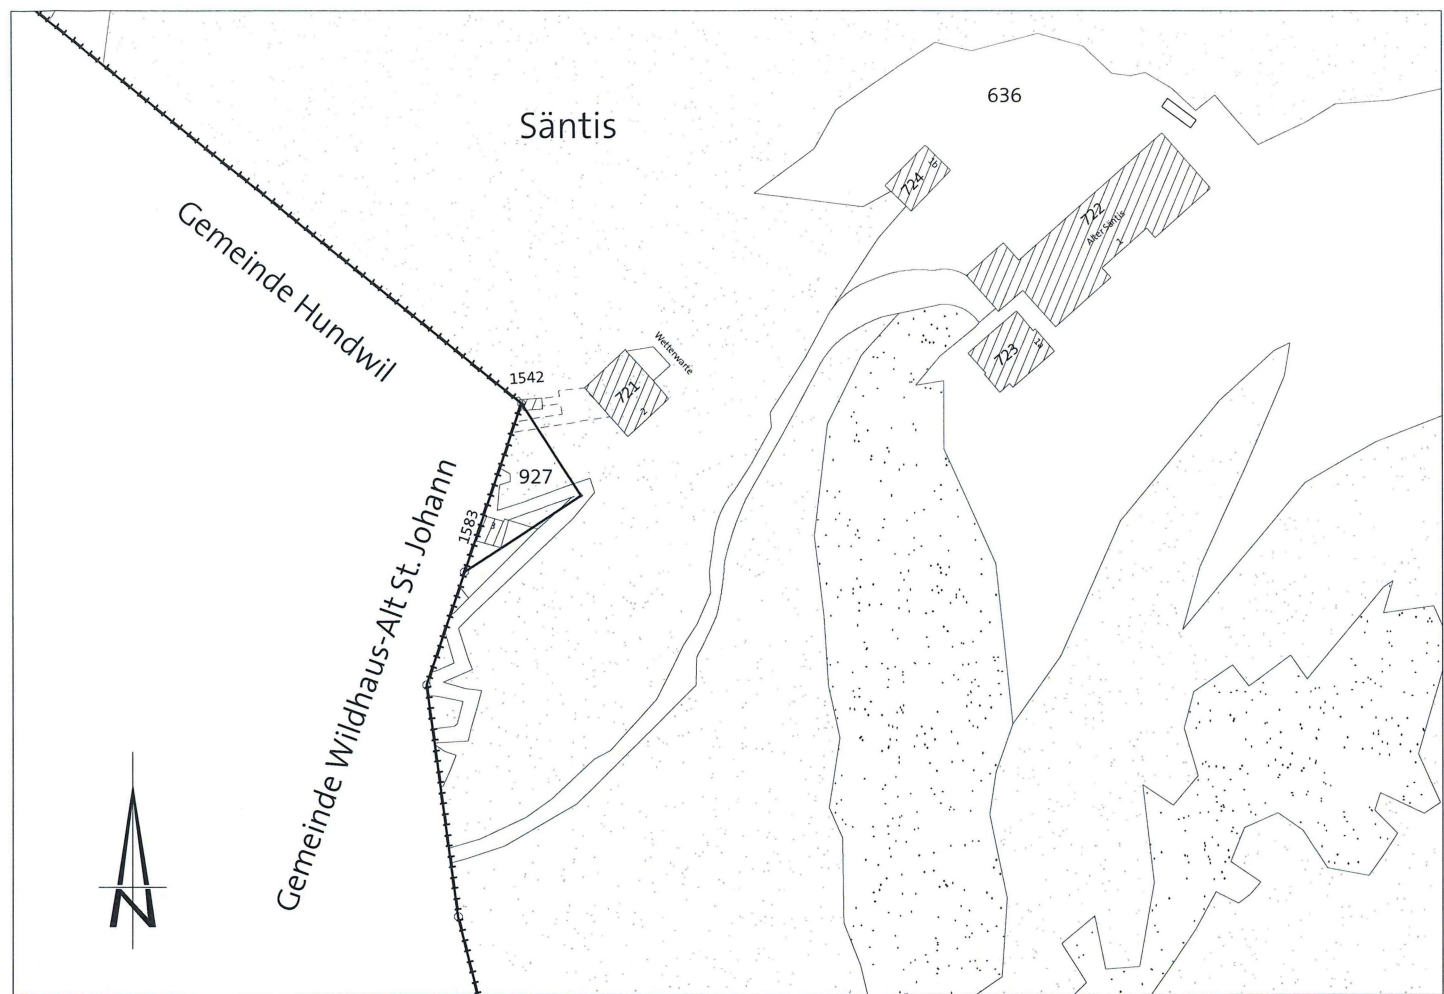


Festlegung

Zone ausserhalb der Bauzonen

	ÜG	Übriges Gebiet
---	----	----------------

Hinweise

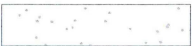	Fels
	Geröll
	Kantonsgrenze