


Bezirk Gonten AI

M 1:1'000

17. Januar 2017

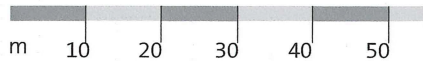

Teilzonenplan Bären II

Vorprüfung durch die Standeskommission am 25. Oktober 2016

Vom Bezirksrat aufgestellt am 13.12.2016

Der regierende Hauptmann

Der stillstehende Hauptmann

Öffentliche Auflage:

28.1.2017 - 27.2.2017


Dem fakultativen Referendum unterstellt:

Von der Standeskommission genehmigt


6.6.2017

Der regierende Landammann

Der Ratschreiber

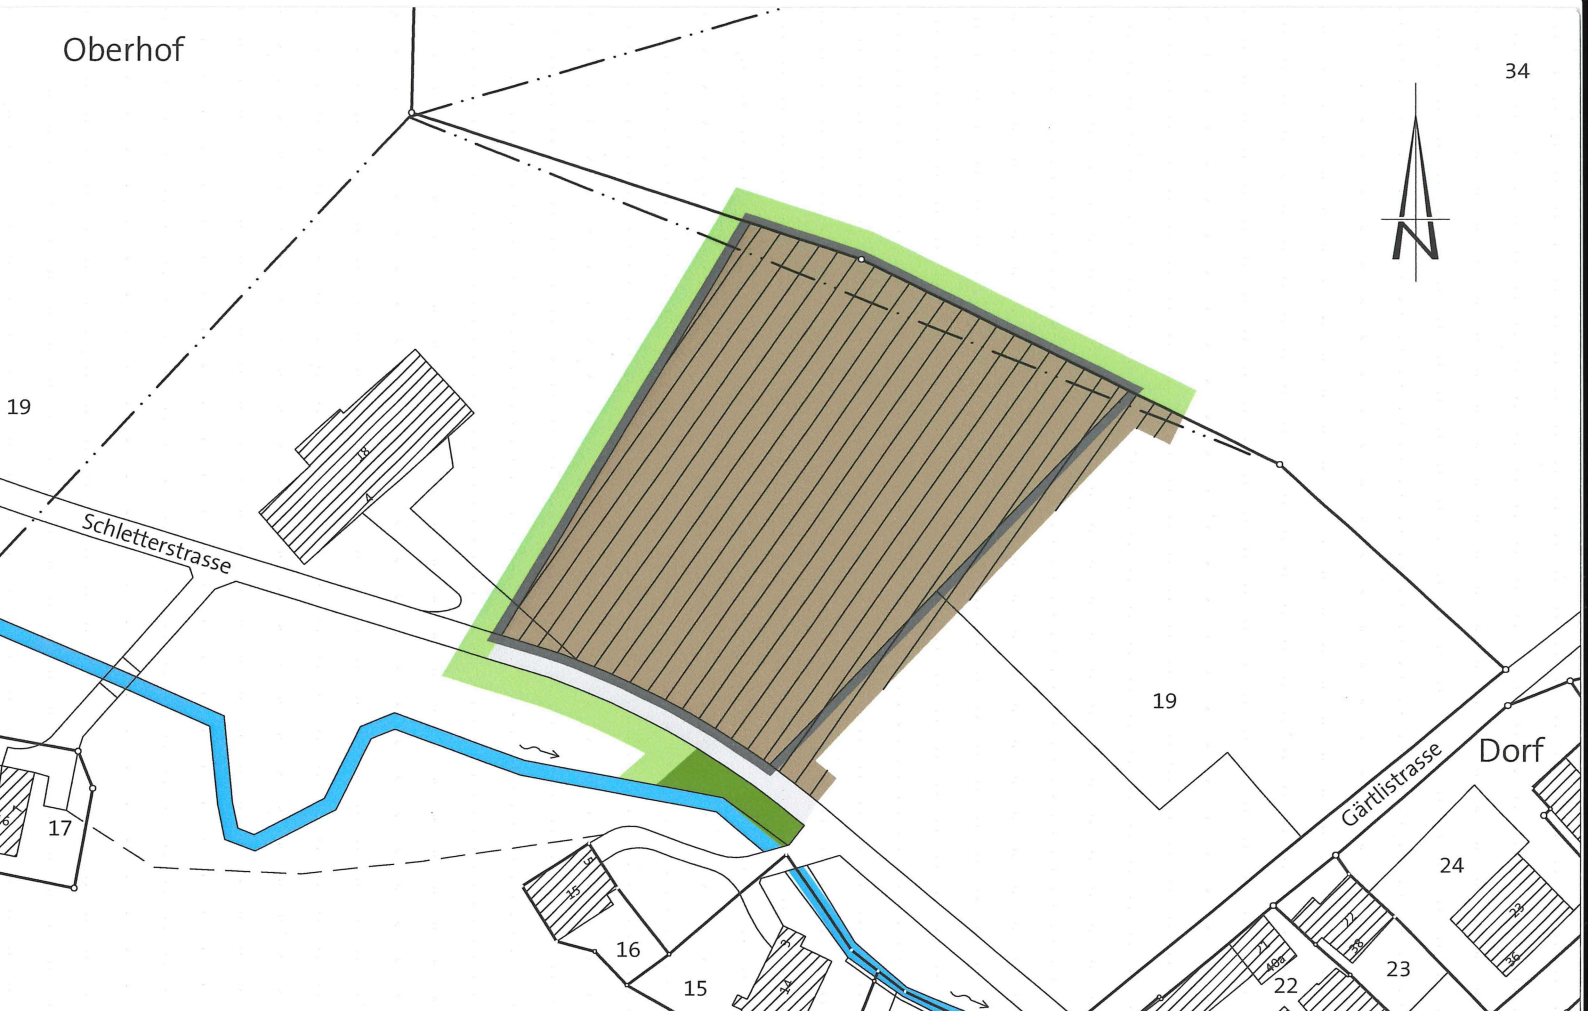

Festlegungen

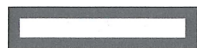

Geltungsbereich

Bauzone



K3

Kernzone

3 Vollgeschosse

Hinweise



K3


Kernzone

3 Vollgeschosse



F

Freihaltezone

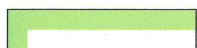


L

Landwirtschaftszone




Gewässer

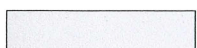

Verkehrsfläche



Quartierplanpflicht

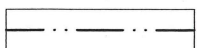

Hochspannungsfreileitung