


Situationsplan

Rüte


Massstab: 1:2000

Datum: 13. Juni 2003

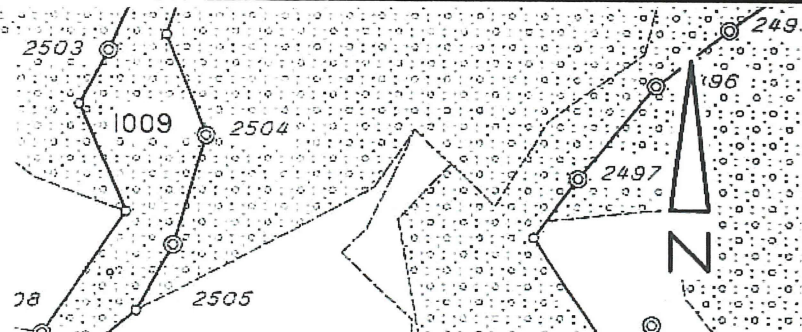

Kantonaler Sondernutzungsplan "Schlössli" Parz. 1435

Landwirtschaft mit besonderer Nutzung gemäss Art. 16a RPG und Art. 23a BauG

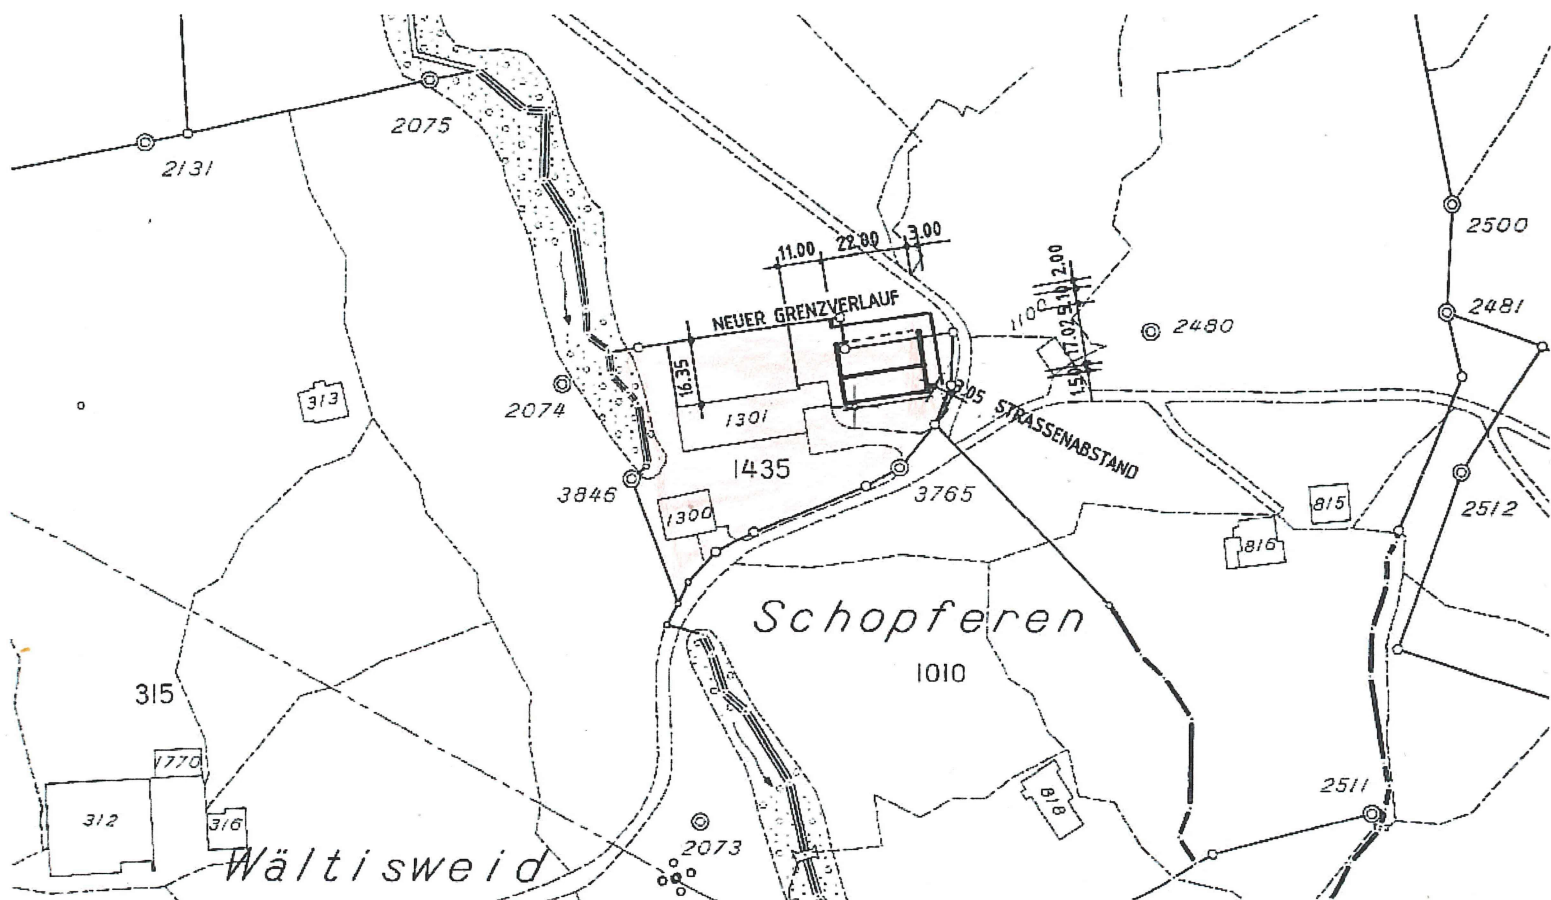

Öffentliche Auflage vom 28. August 2003 bis 26. September 2003

Erlassen durch die Standeskommission am - 2. Dez. 2003

Der Landammann:

Der Ratschreiber:

Genehmigt durch den Grossen Rat am 16. Feb. 2004

Der Grossratspräsident:

Der Ratschreiber:



HERSCHE INGENIEURE AG

9050 Appenzell · Rinkenbach 12 · Hans Breu · Pat.Ing.-Geometer

1013