



Bezirk Rüte

Kantonaler Nutzungsplan "Büezerli", Eggerstanden

Landwirtschaft mit besonderer Nutzung gemäss
Art. 16a Abs. 3 RPG und Art. 16 ff. BauG

Situationsplan 1:1000

Öffentliche Auflage vom 18.05.2015 bis 17.06.2015

Erlassen durch die Standeskommission am

Der reg. Landammann:


Der Ratschreiber:

Genehmigt durch den Grossen Rat am

Der Grossratspräsident:

Der Ratschreiber:



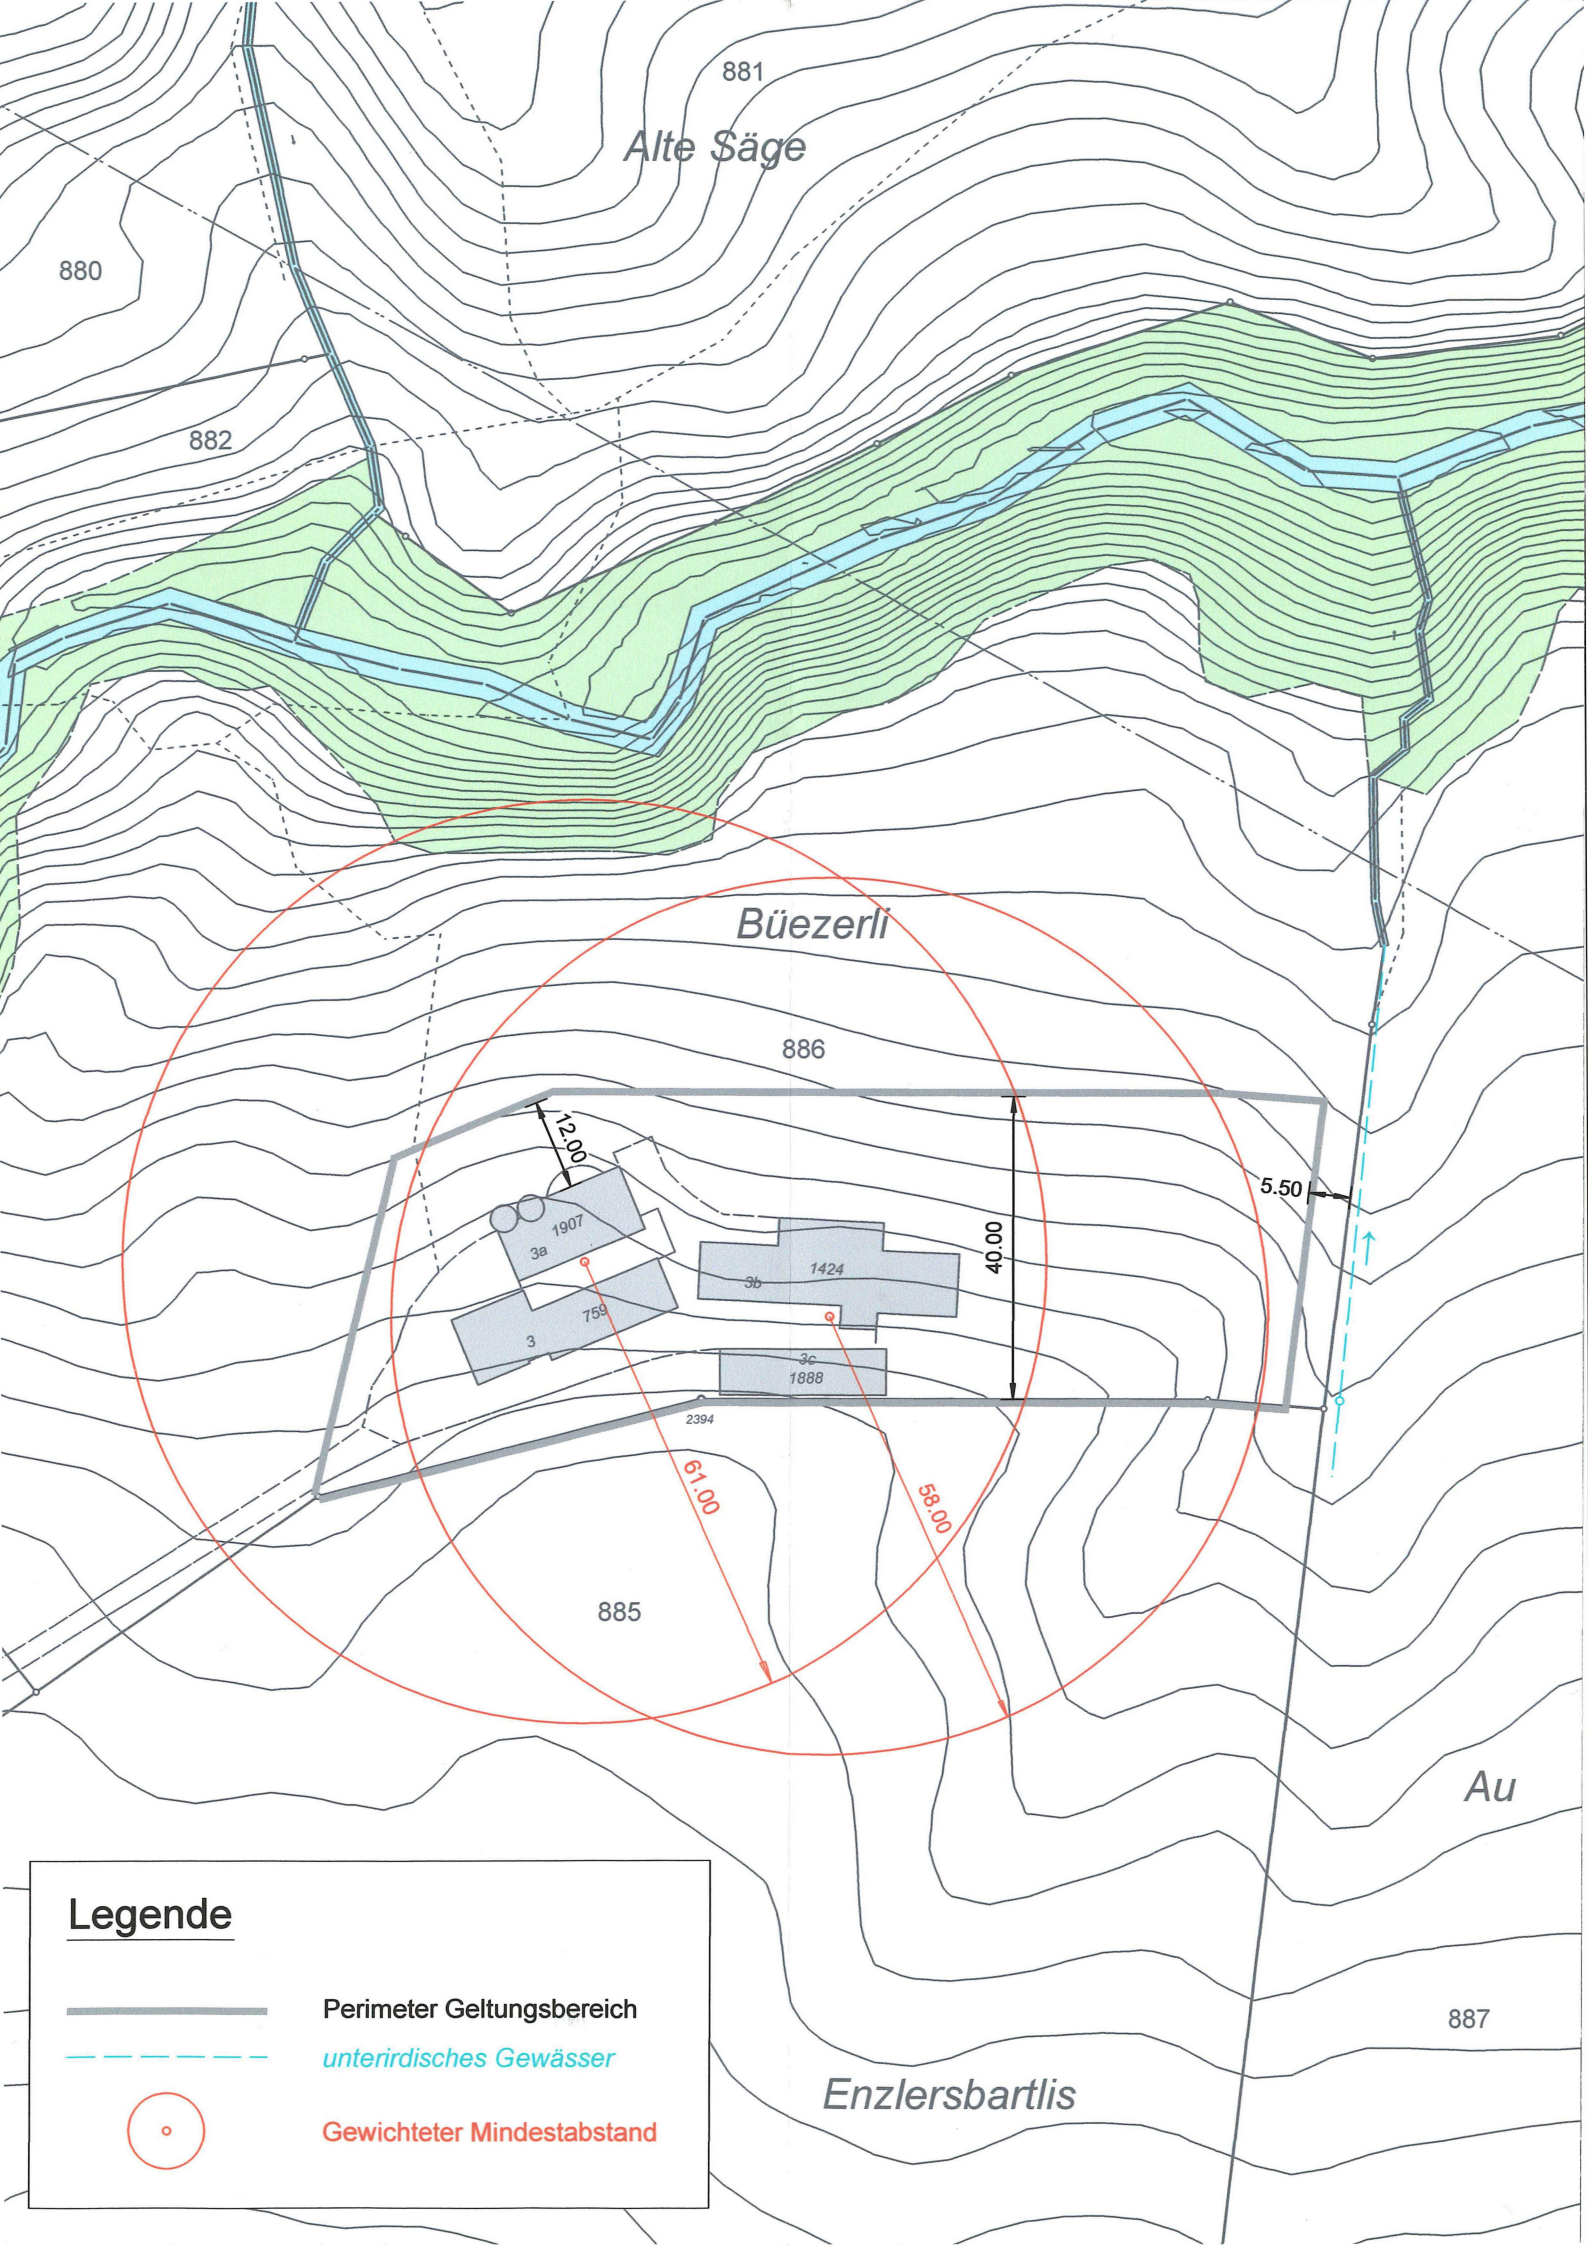

Alte Säge

880

881

882

Büezerli

886

12.00

3a

3

759

3b

1424

3c

1888

40.00

5.50

2394

61.00

58.00

885

Au

887

Enzlersbartlis

Legende

Perimeter Geltungsbereich

unterirdisches Gewässer



Gewichteter Mindestabstand