

Kantonaler Sondernutzungsplan "Rütihof Haslen"
Parz. Nr. 649, Bezirk Schlatt-Haslen

**Landwirtschaft mit besonderer Nutzung gemäss Art. 16 a
RPG und Art. 23 a BauG**


Perimeter Sondernutzungsplan

Oeffentliche Auflage vom 03. März 2008 bis am 01. April 2008


Erlassen durch die Standeskommission am

15.4.08

Der Landammann:

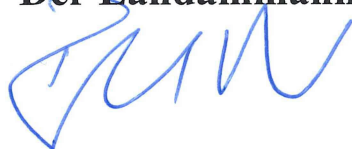


Der Ratschreiber:

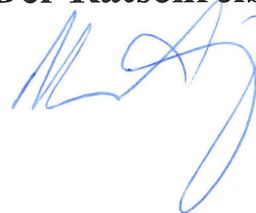


Genehmigt durch den Grossen Rat am

Der Grossratspräsident:

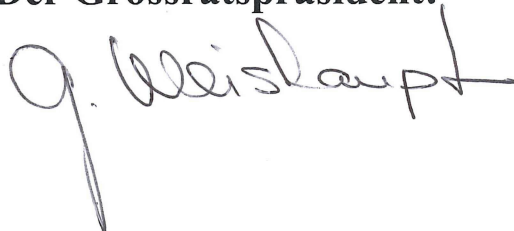

Der Ratschreiber:

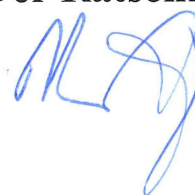

Bauherr: Inauen Rolf, Rütihof, 9054 Haslen

Objekt: Oekonomiegebäude mit Auslaufhaltung

Plan: Baueingabe- Situation

Mstb: 1:2000

Datum: 20.02.2008

Gez: G.Sadiku

Z. Nr.:

R. Inauen AG
Rütistrasse 12
9050 Appenzell

Tel. 071 788 39 39
Fax. 071 788 39 33
info@inauen.ch




inauen

Hallenbau
Industriebau
Stalleinrichtungen
Generalunternehmung

Big Dutchman

Dieser Plan ist Eigentum der R. INAUEN AG. Er darf weder kopiert noch an Dritte abgegeben werden!

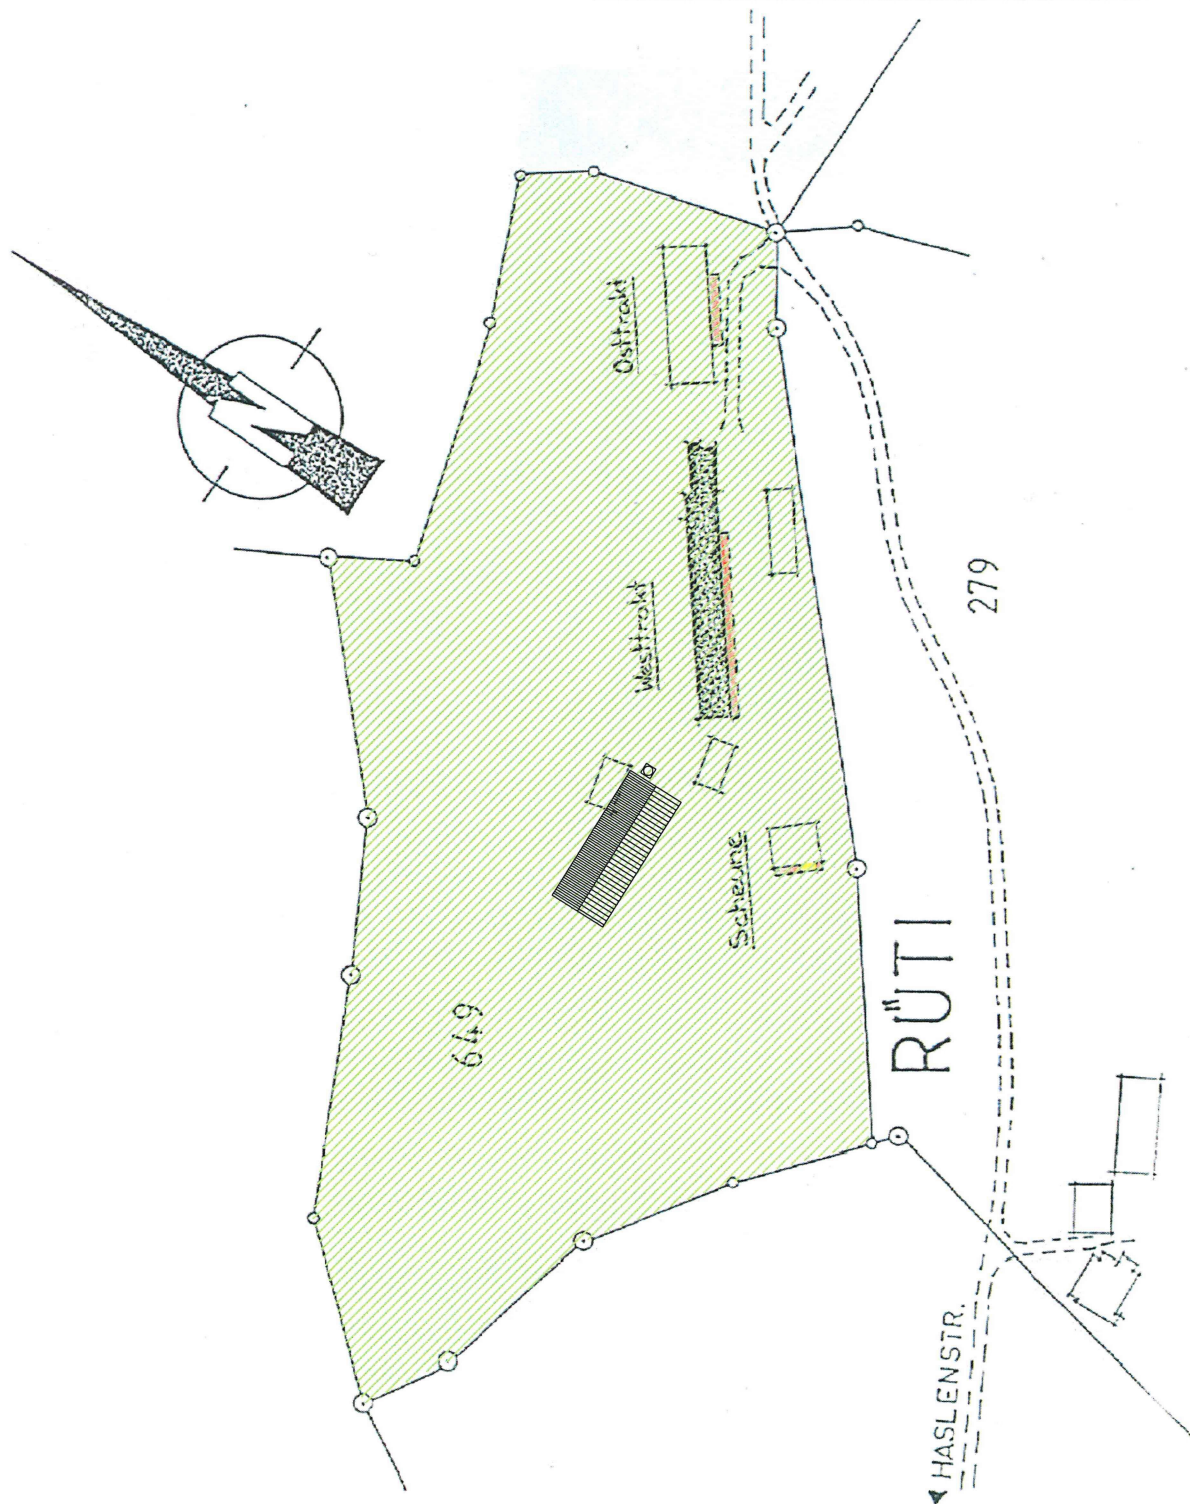

SITUATION MST. 1:2000