



KANTON APPENZELL AARGAU

Bezirk Schlatt - Haslen

DS	LBA	AFU	RPA	J+F
Eingang				
17. AUG. 2006				
DB				
Ablage				

Kantonaler Sondernutzungsplan Schiessegg

Deponie für Aushubmaterial

Situation
M 1:1'000

Plan Nr.: 05.35 - 1

Datum: 14.02.2006

öffentliche Auflage vom 16. März 2006

bis 14. April 2006

Erlassen durch die Standeskommission am 02. Mai 2006

Der reg. Landammann :


Der Ratsschreiber :

Genehmigt durch den Grossen Rat am

26. Juni 2006

Der Grossratspräsident :

Der Ratsschreiber :

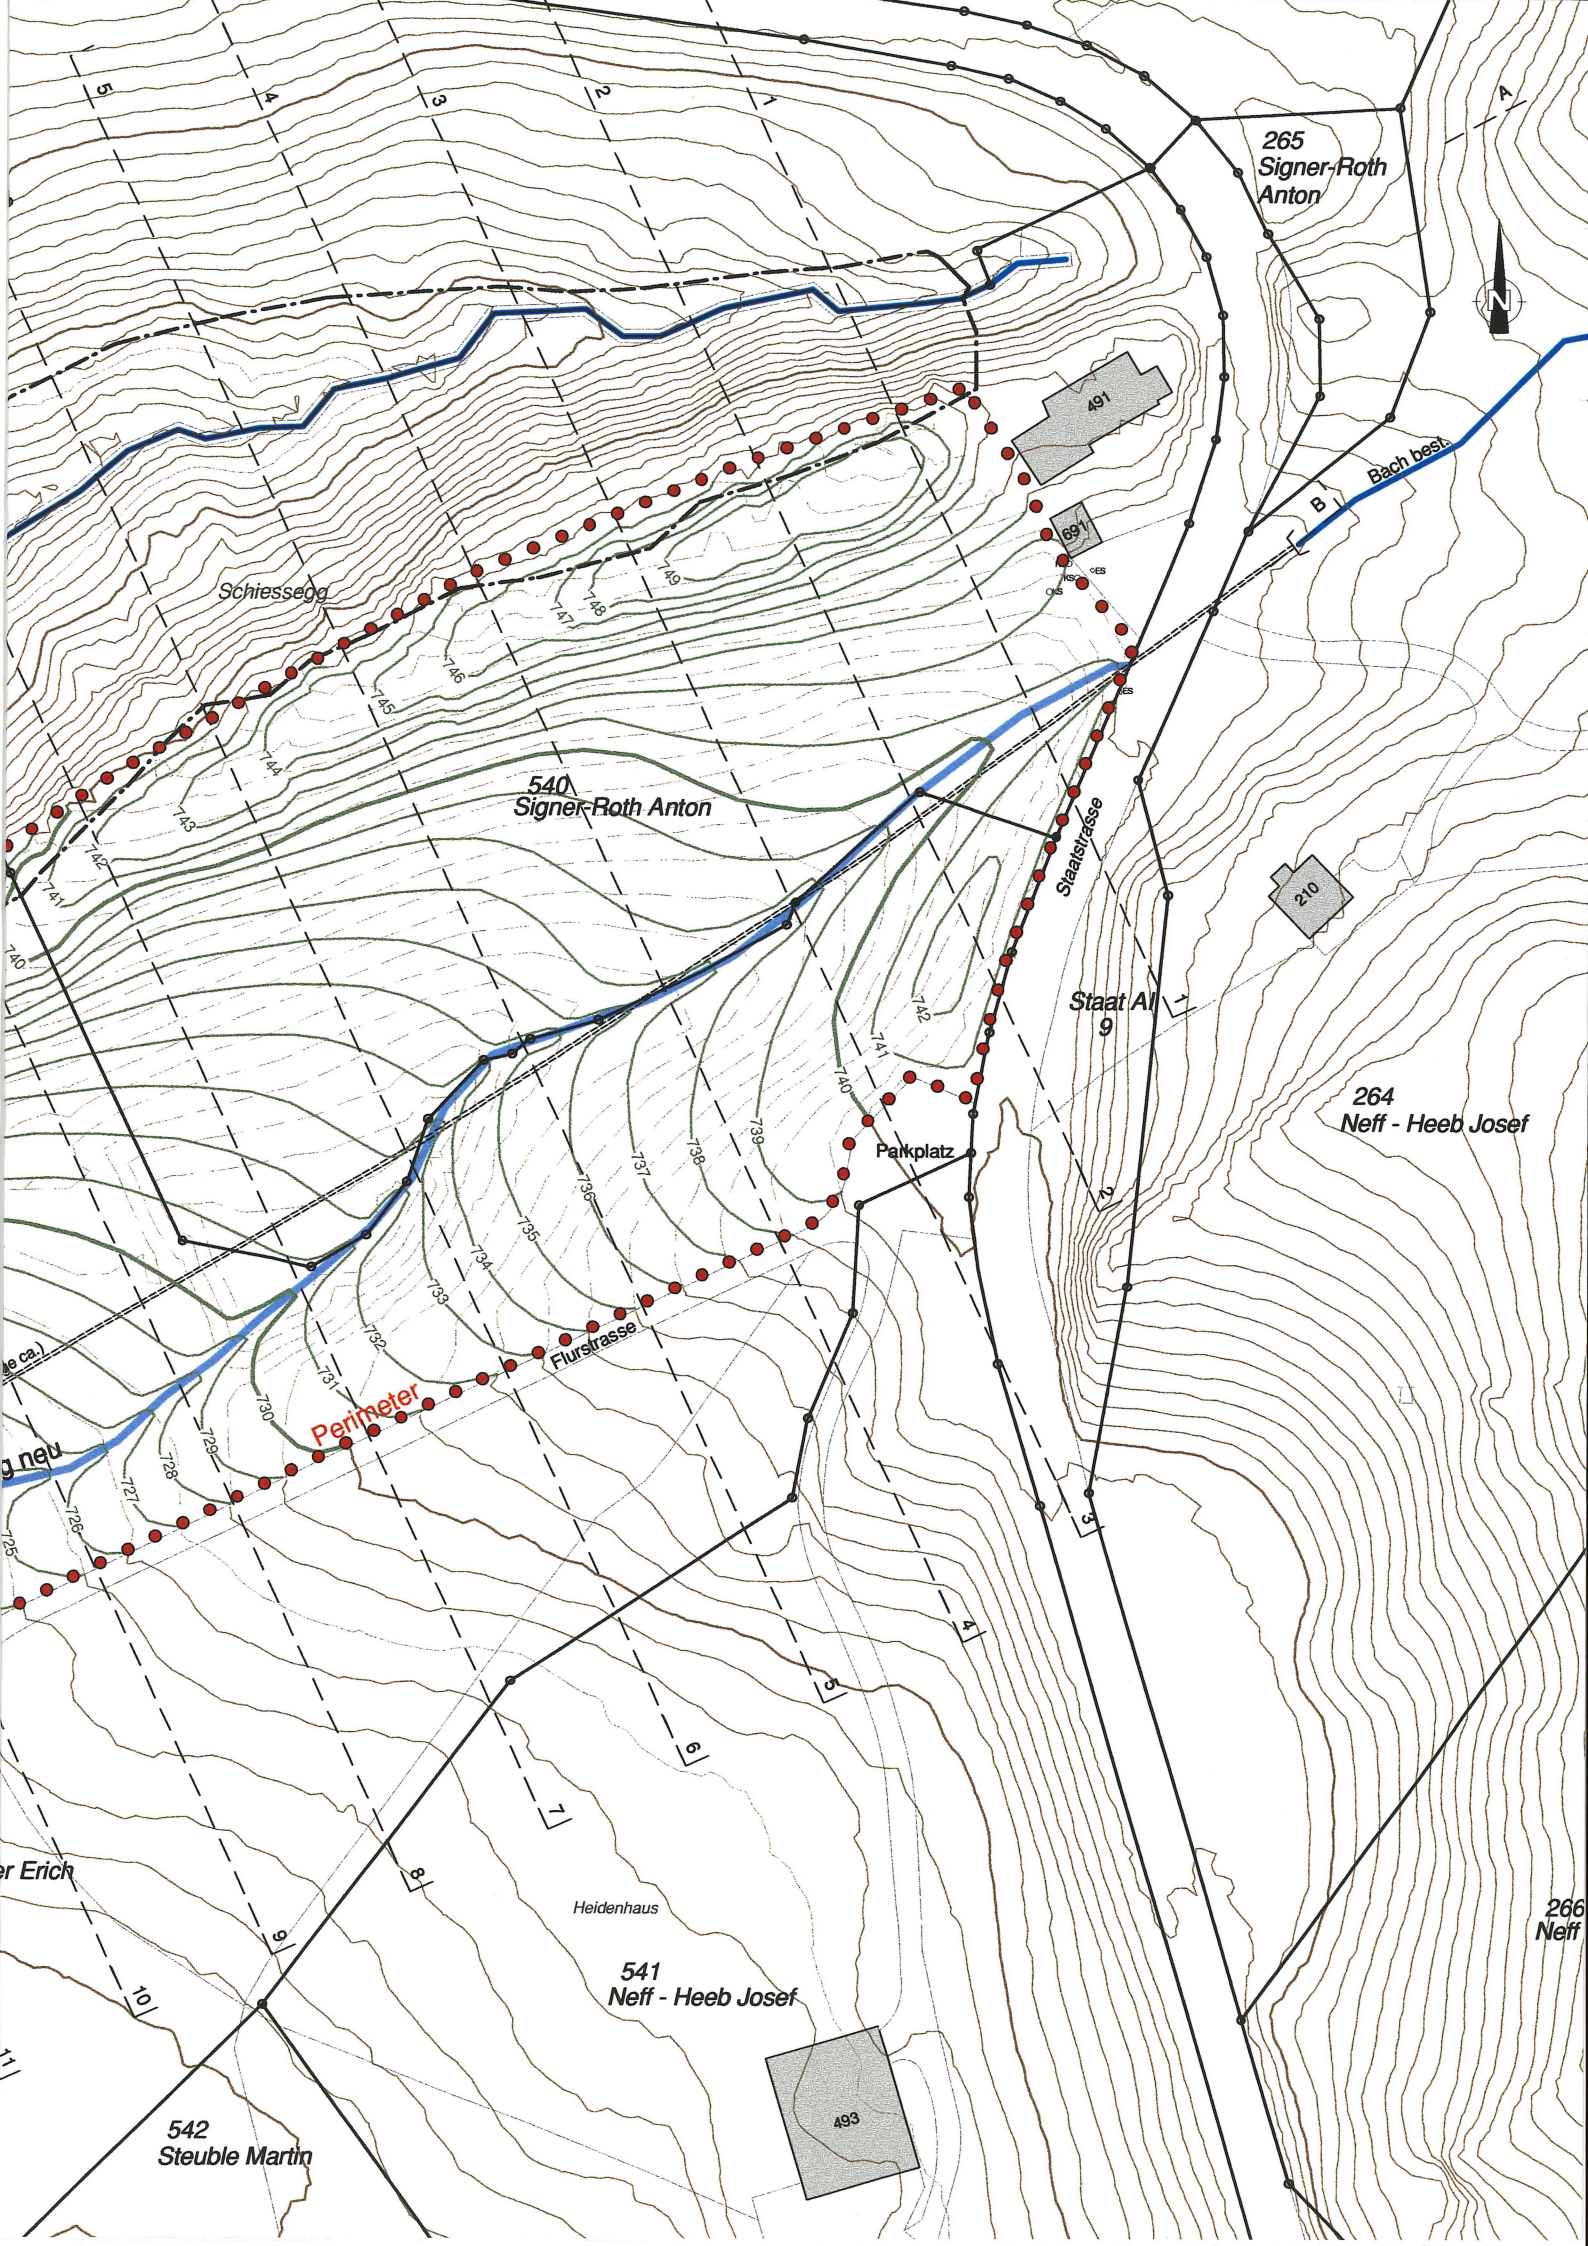

- Perimeter Sondernutzungsplan
- Waldgrenze best. / neu
- - - Waldgrenze alt
- /— Bach (best / neu)
- Höhenlinien neu
- Höhenlinien best.
- Höhenlinien Ausgangszustand

