

M 1:500

29. Juni 2016



Teilzonenplan Schaies II, Bezirk Schwende

Vorprüfung durch die Standeskommission am 26. April 2016

Von der Feuerschaukommission aufgestellt am 29. Juni 2016

Der Präsident

Der Sekretär

Öffentliche Auflage vom 13. August 2016 bis 12. September 2016

Vereinfachtes Verfahren gemäss Art. 48 Abs. 1 BauG.


Von der Standeskommission genehmigt am

3.10.2016

Der regierende Landammann

Der Ratschreiber

Von der Zonenplanänderung ist kein Wald im Sinne von Art. 10 und 13 des eidgenössischen Waldgesetzes (SR 921.0) betroffen.

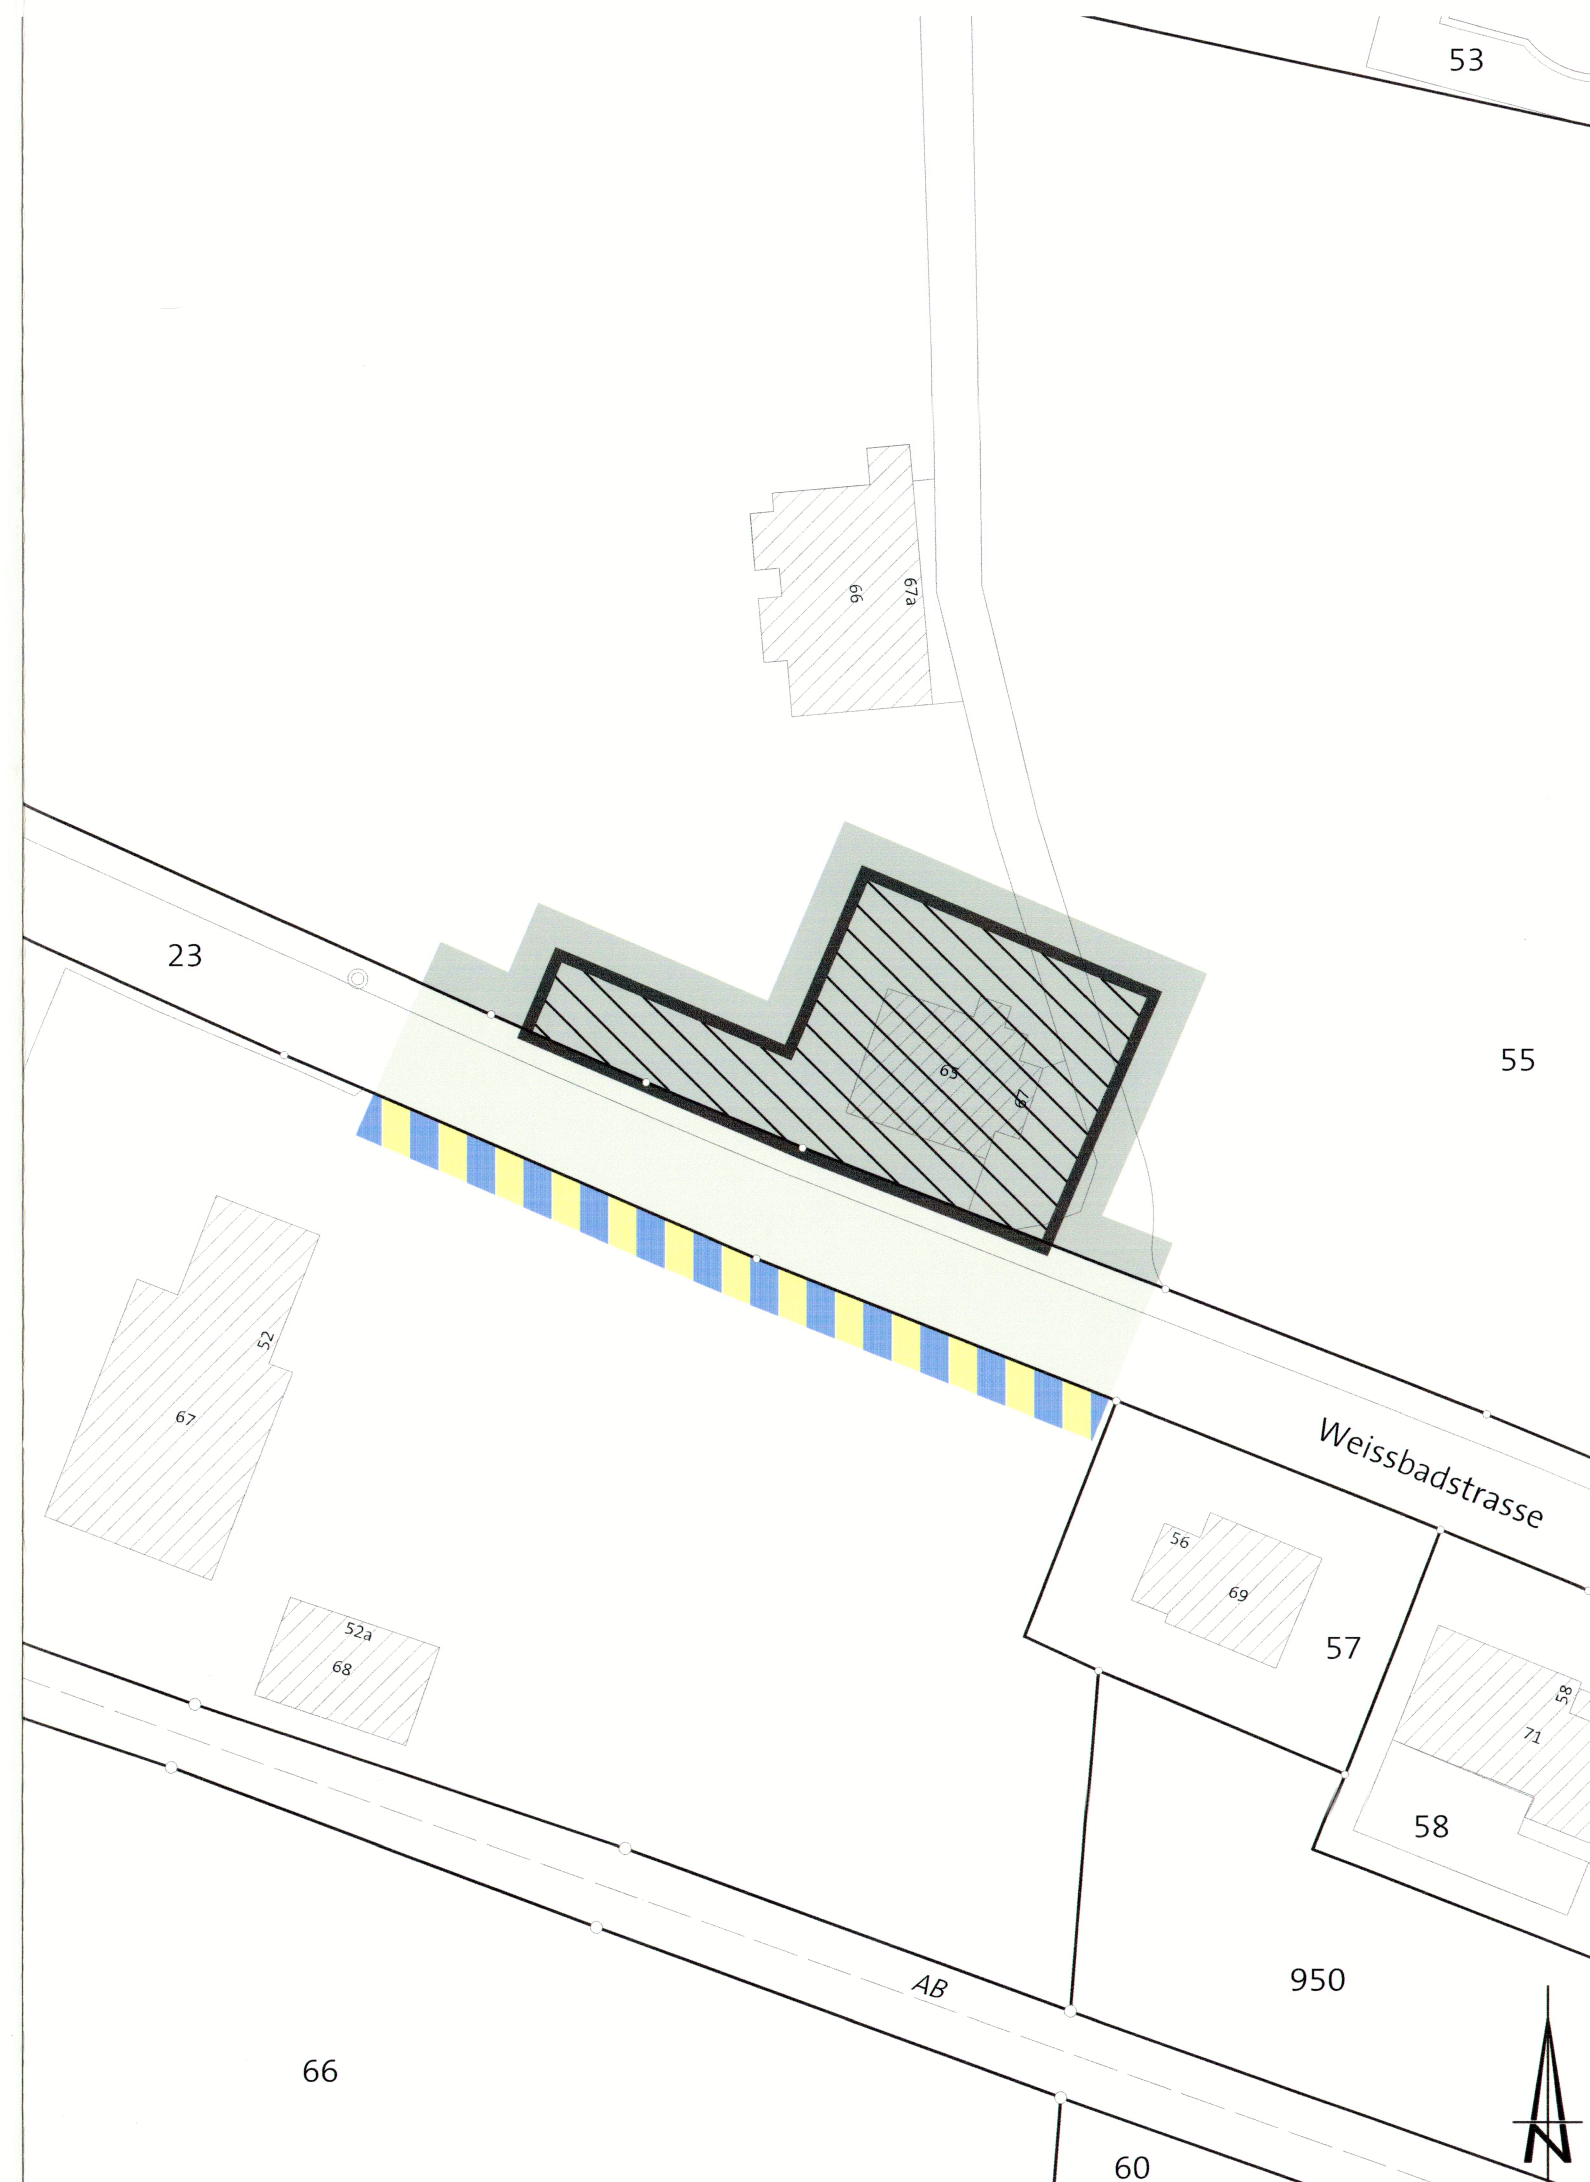


Festlegungen



Geltungsbereich

Bauzone

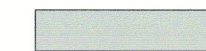

Oe

Zone für öffentliche Bauten und Anlagen

Hinweise



WG2


Wohn- und Gewerbezone mit
Ausnutzungsreduktion für Wohnnutzung

2 Vollgeschosse



Oe

Zone für öffentliche Bauten und Anlagen

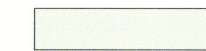

Verkehrsfläche



Quartierplanpflicht