


M 1:500

13. Oktober 2015

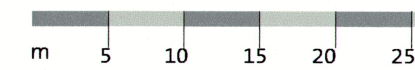

Teilzonenplan Vordergass

Vorprüfung durch die Standeskommission am 1. September 2015

Vom Bezirksrat aufgestellt am 5. Oktober 2015

Der regierende Hauptmann

Der stillstehende Hauptm

Öffentliche Auflage: 28. Oktober - 27. November 2015

Dem fakultativen Referendum unterstellt: ---

Von der Standeskommission genehmigt am

Der regierende Landammann

19.1.2016

Der Ratschreiber

Waldgrenzen vom Oberforstamt Appenzell I.Rh. gemäss Detailplan Nr. 83, 2.10.2015

Der Oberförster

Öffentliche Auflage

In Rechtskraft erwachsen am 27. November 2015

Der Oberförster

Strittmatter Partner AG


Strittmatter Partner AG | Vadianstrasse 37 | 9001 St. Gallen
T 071 222 43 43 | F 071 222 26 09
www.strittmatter-partner.ch | info@strittmatter-partner.ch

476\013\300\00\TZP_Vordergass_151013.dwg, Mer-Ot-Rz

Auszonung



Einzonung

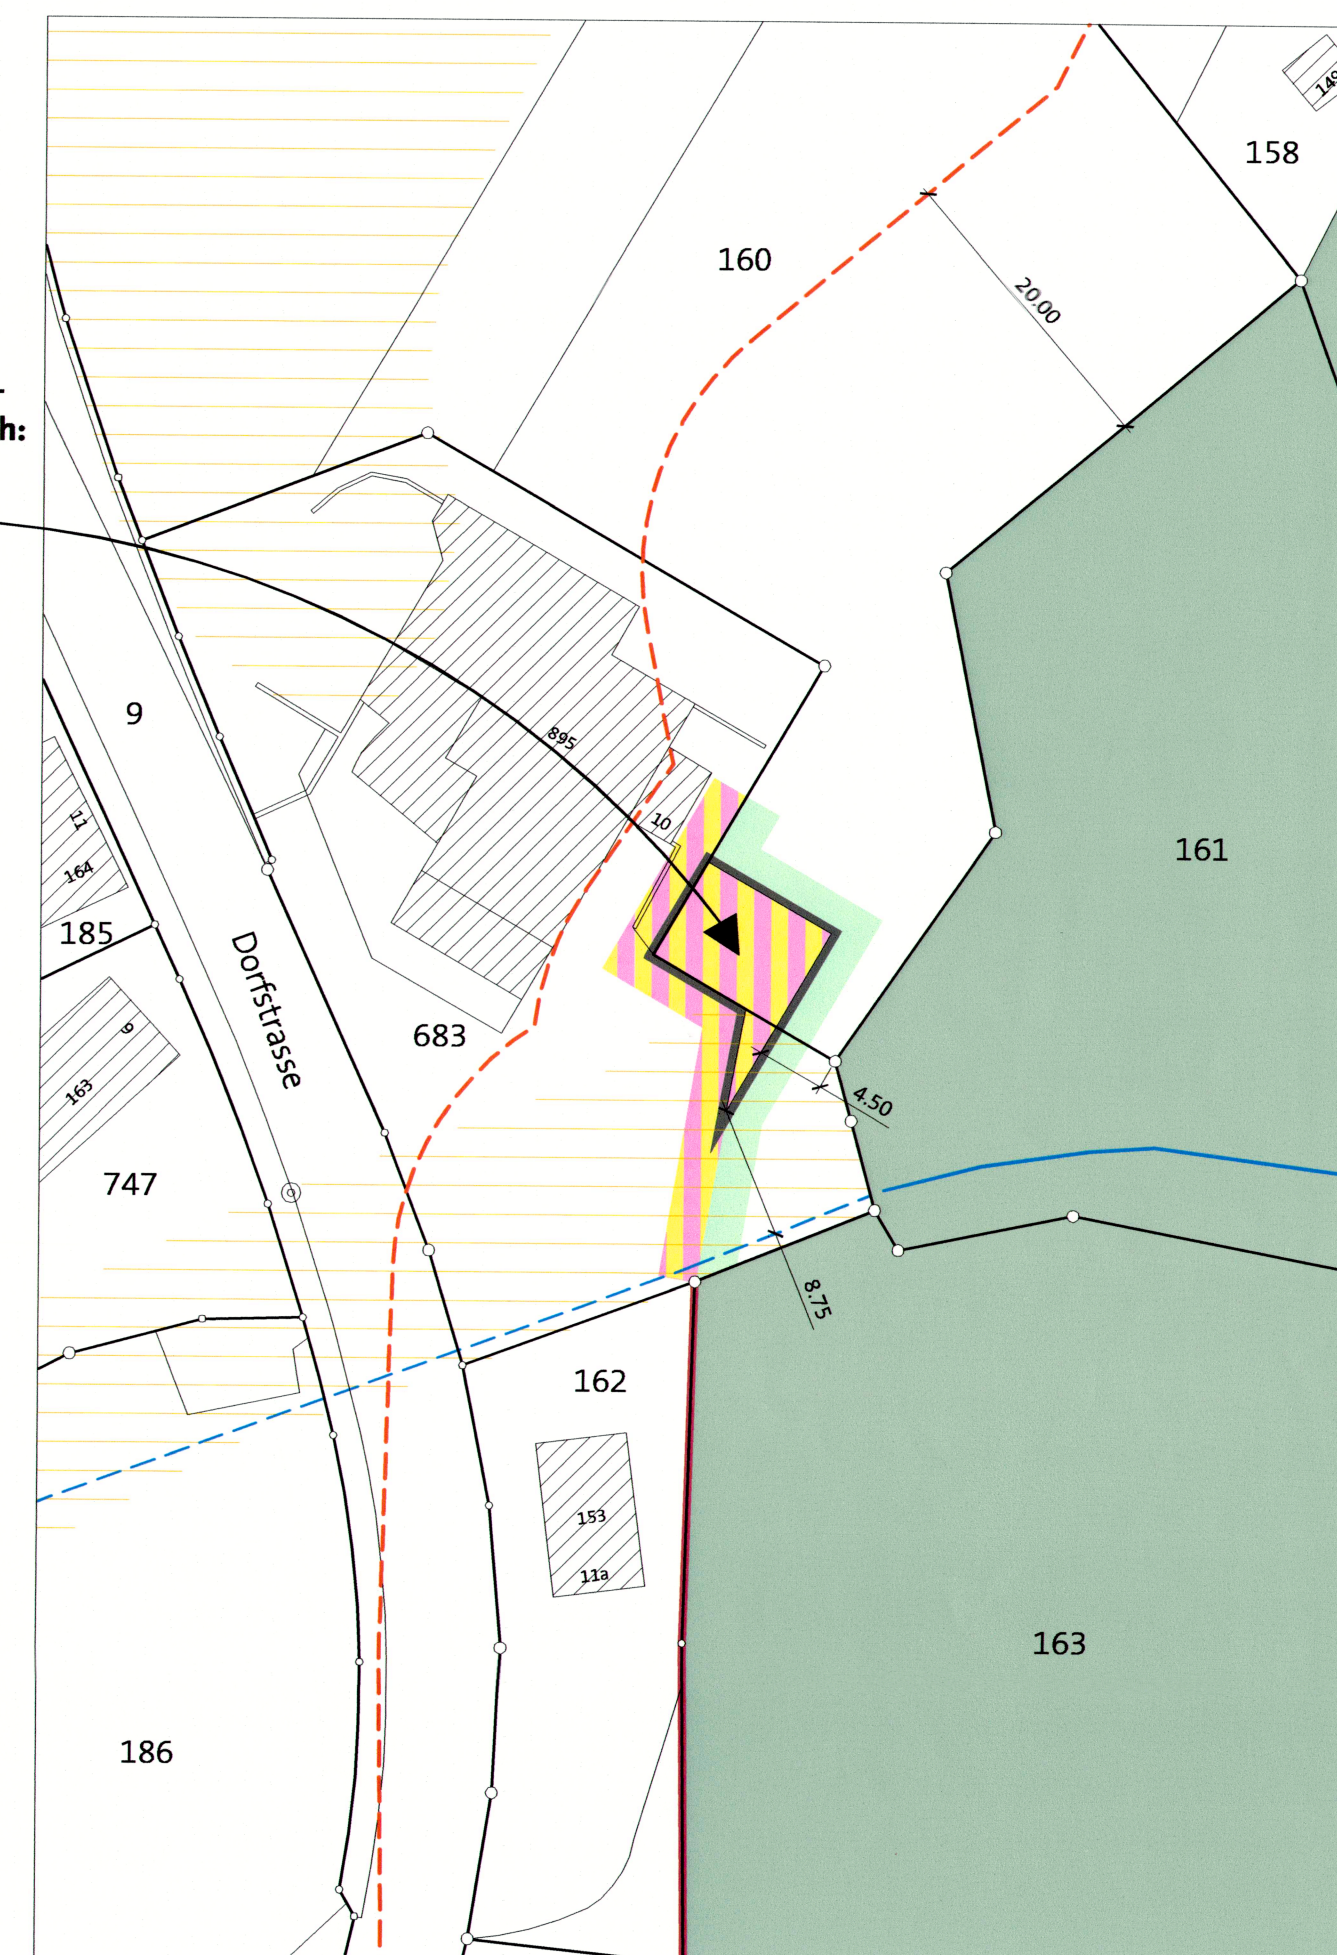

Flächen-
abtausch:
74 m²

Festlegungen



Geltungsbereich


1. Bauzone



WG2 Wohn- und Gewerbezone

2 Vollgeschosse

2. Zone ausserhalb der Bauzone

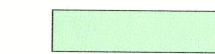


L Landwirtschaftszone

Hinweise



WG2 Wohn- und Gewerbezone

2 Vollgeschosse

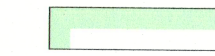


L Landwirtschaftszone



GZ Gefahrenzone geringer Gefährdung

Gewässer (Rinnsal) offen / eingedolt

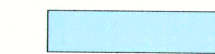

Gewässer



Wald



Waldgrenze, festgelegt



Waldabstand, gemäss Art. 73 BauG