


M 1:1'000

23. Februar 2017

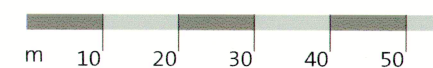

Teilzonenplan Spitalguet, Bezirk Rüte

Vorprüfung durch die Standeskommission am 25. Oktober 2016

Von der Feuerschaukommission aufgestellt am 15. März 2017

Der Präsident

Beat Eberle

Der Sekretär

Hanspeter Koller

Öffentliche Auflage: 28. März 2017 - 27. April 2017


Dem fakultativen Referendum unterstellt: 28. März 2017

Von der Standeskommission genehmigt am

Der regierende Landammann

Der Ratschreiber

Der Wald ist im Sinne von Art. 13 Abs. 3 des eidgenössischen Waldgesetzes (SR 921.0) nicht betroffen.

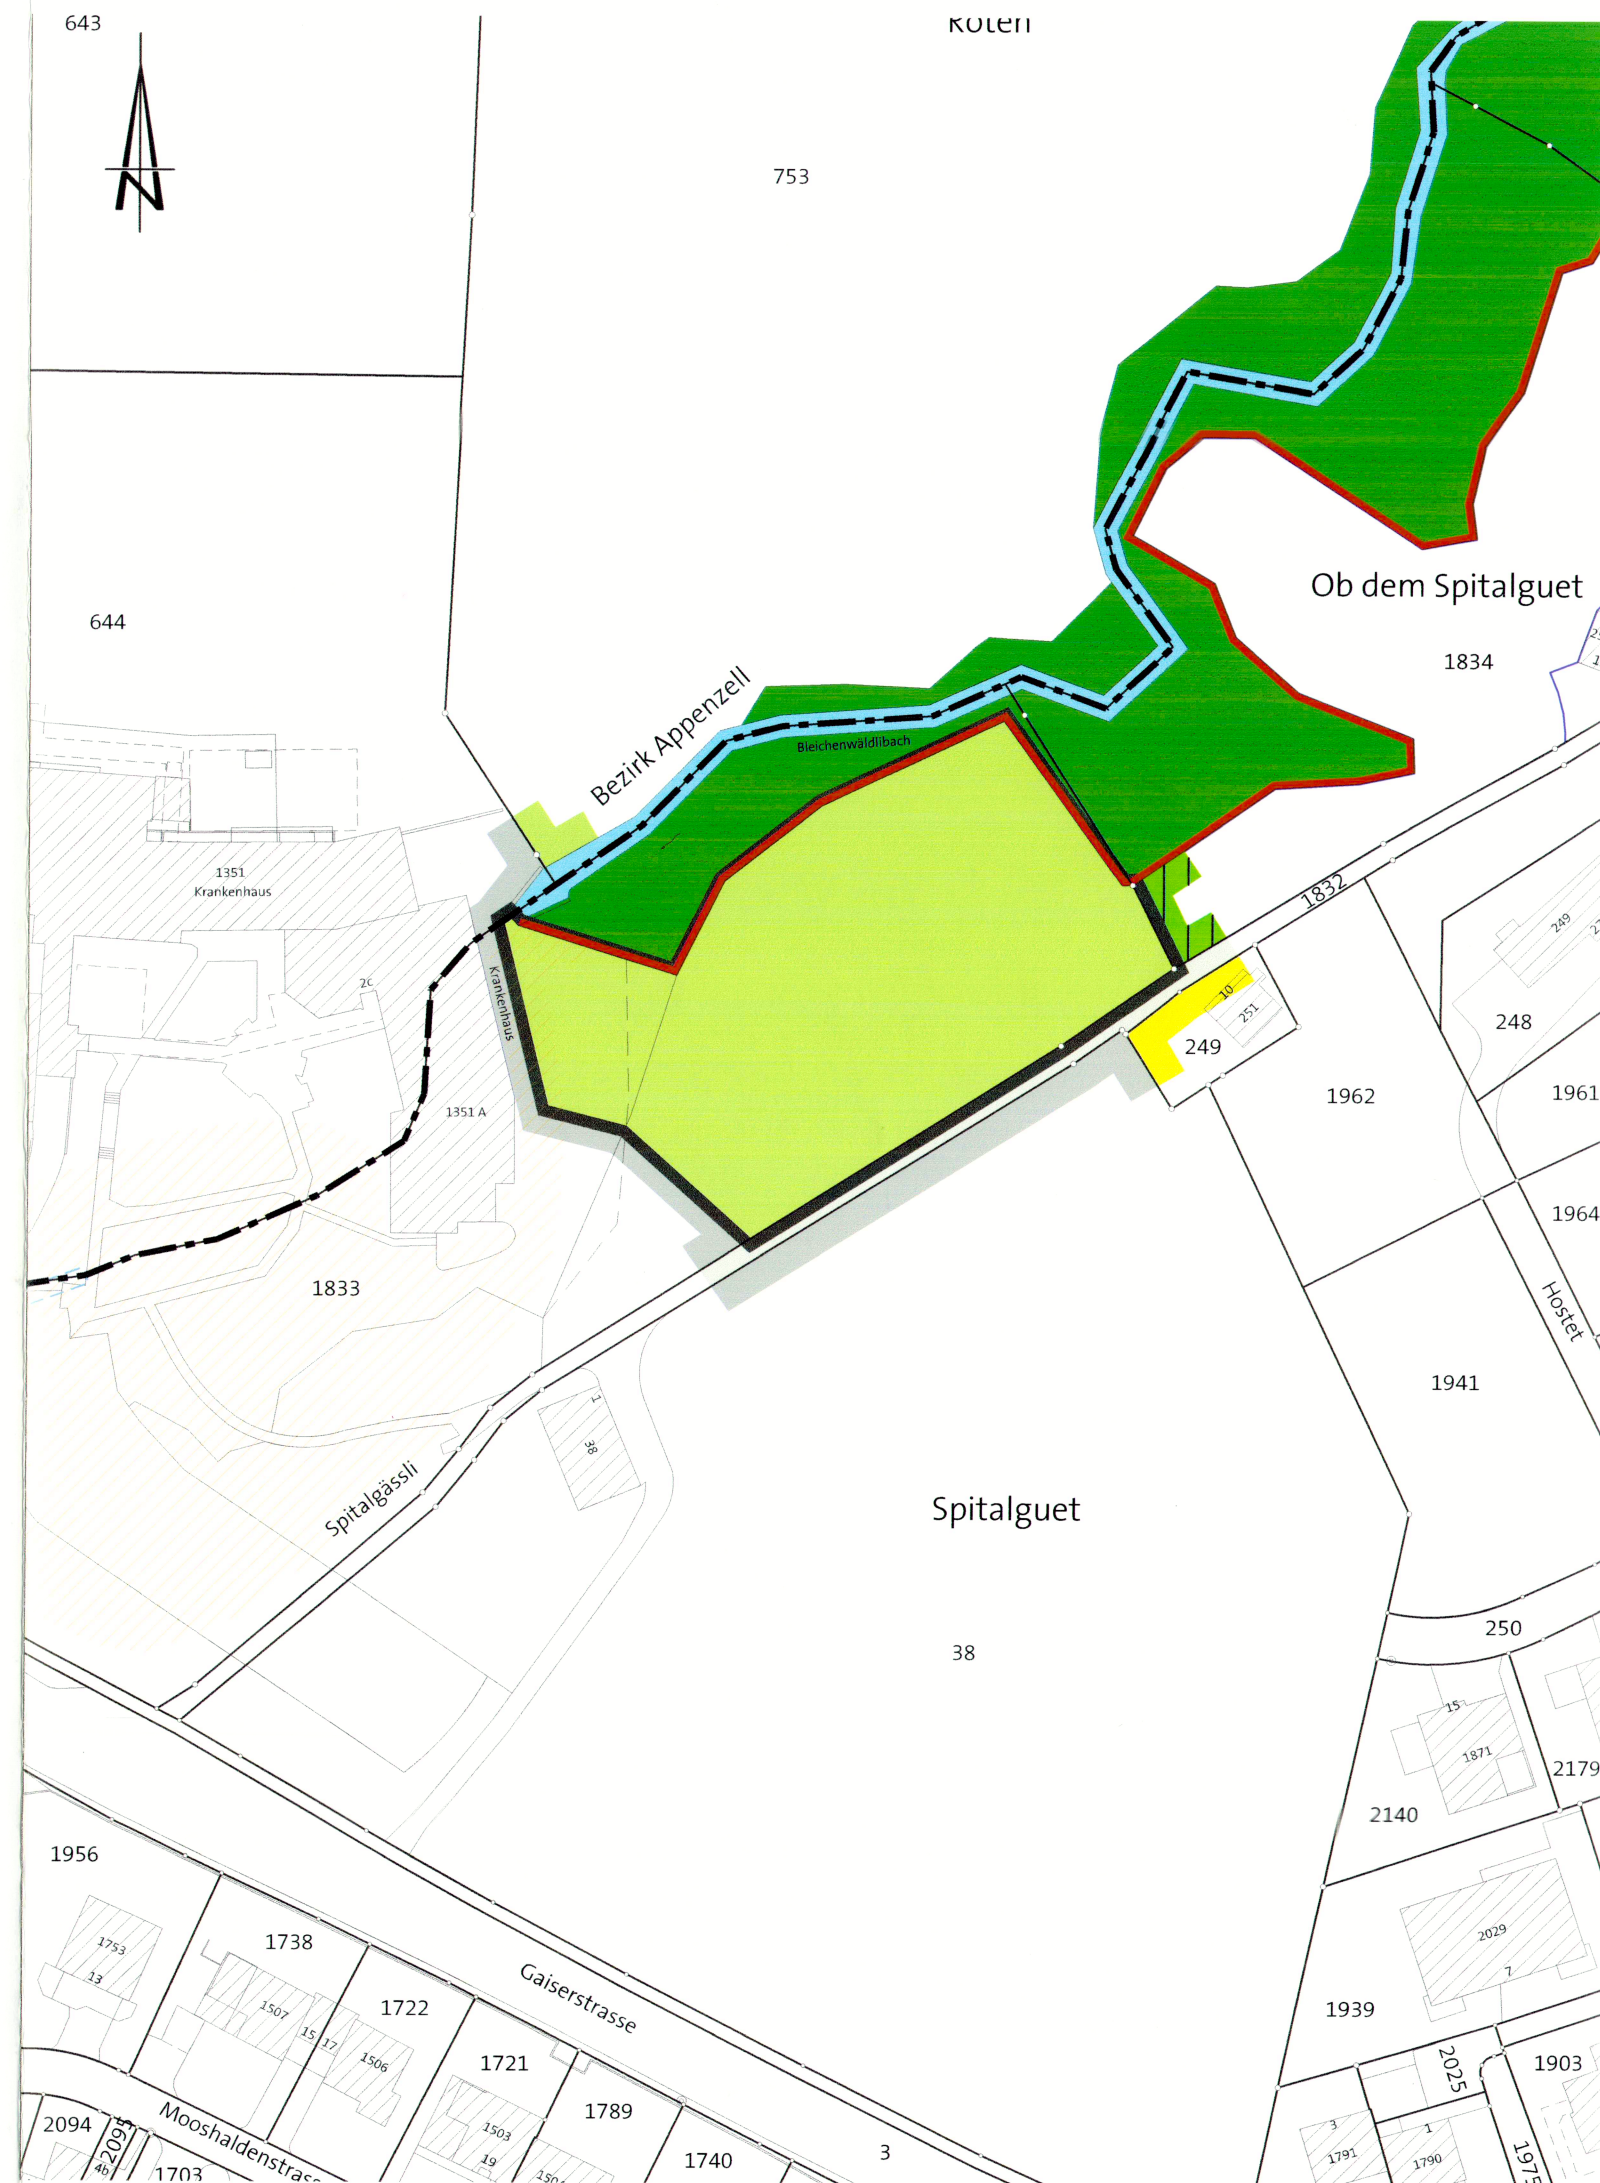


Festlegungen



Geltungsbereich

Zone ausserhalb der Bauzone

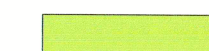

L

Landwirtschaftszone

Hinweise



W2

Wohnzone

2 Vollgeschosse



Oe

Zone für öffentliche Bauten und Anlagen



F

Freihaltezone



L


Landwirtschaftszone




Wald



Waldgrenze, rechtskräftig

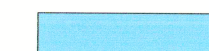

Gewässer

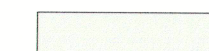

Verkehrsfläche



Quartierplanpflicht, bestehend



Gefahrenzone geringe Gefährdung