



Bezirk Rüte
Kanton Appenzell I.Rh.

Teilzonenplanänderung

"Langheimat/Waflen", Weissbad

Vorprüfung durch die Standeskommission

am: 31.01.2017

Öffentliche Auflage

vom: 08.04.2017 bis: 08.05.2017

Beschlossen durch den Bezirksrat

am:

Der regierende Hauptmann:

Der stillstehende Hauptmann

B. Huber

N. Mock

Genehmigt durch die Standeskommission

am: 6.6.2017

Der regierende Landammann:

Der Ratschreiber:

Legende

Genehmigungsinhalt

Lärmempfindlichkeitsstufe

Änderungsperimeter

- W2 Wohnzone
- WG2 Wohn- und Gewerbezone
- F Freihaltezone
- L Landwirtschaftszone
- VFBs Verkehrsfläche

ES II

ES III

ES III

ES III


Informationsinhalt

- Gewässer
- Wald

Umzonungsflächen

Parzellen Nr.	Zonenart	Fläche	Bemerkung
202	L zu WG2	1028 m²	Einzonung Landwirtschaftszone in Wohn- und Gewerbezone
202	VFBs zu WG2	76 m²	Einzonung Verkehrsfläche in Wohn- und Gewerbezone
202	L zu F	52 m²	Einzonung Landwirtschaftszone in Freihaltezone
200	VFBs zu WG2	351 m²	Einzonung Verkehrsfläche in Wohn- und Gewerbezone
200	L zu WG2	13 m²	Einzonung Landwirtschaftszone in Wohn- und Gewerbezone
200	W2 zu WG2	(40) m²	Umzonung Wohnzone in Wohn- und Gewerbezone
116	W2 zu VFueS	-89 m²	Auszonung Wohnzone in Verkehrsfläche
143	W2 zu VFBs	-607 m²	Auszonung Wohnzone in Verkehrsfläche
2061	WG2 zu L	-111 m²	Auszonung Wohn- und Gewerbezone in Landwirtschaftszone
116	WG2 zu VFueS	-2 m²	Auszonung Wohn- und Gewerbezone in Verkehrsfläche
116	F zu VFueS	-21 m²	Auszonung Freihaltezone in Verkehrsfläche
Flächenbilanz		690 m²	Zusätzliche Bauzonenfläche im Änderungsperimeter

Zonenplan bestehend

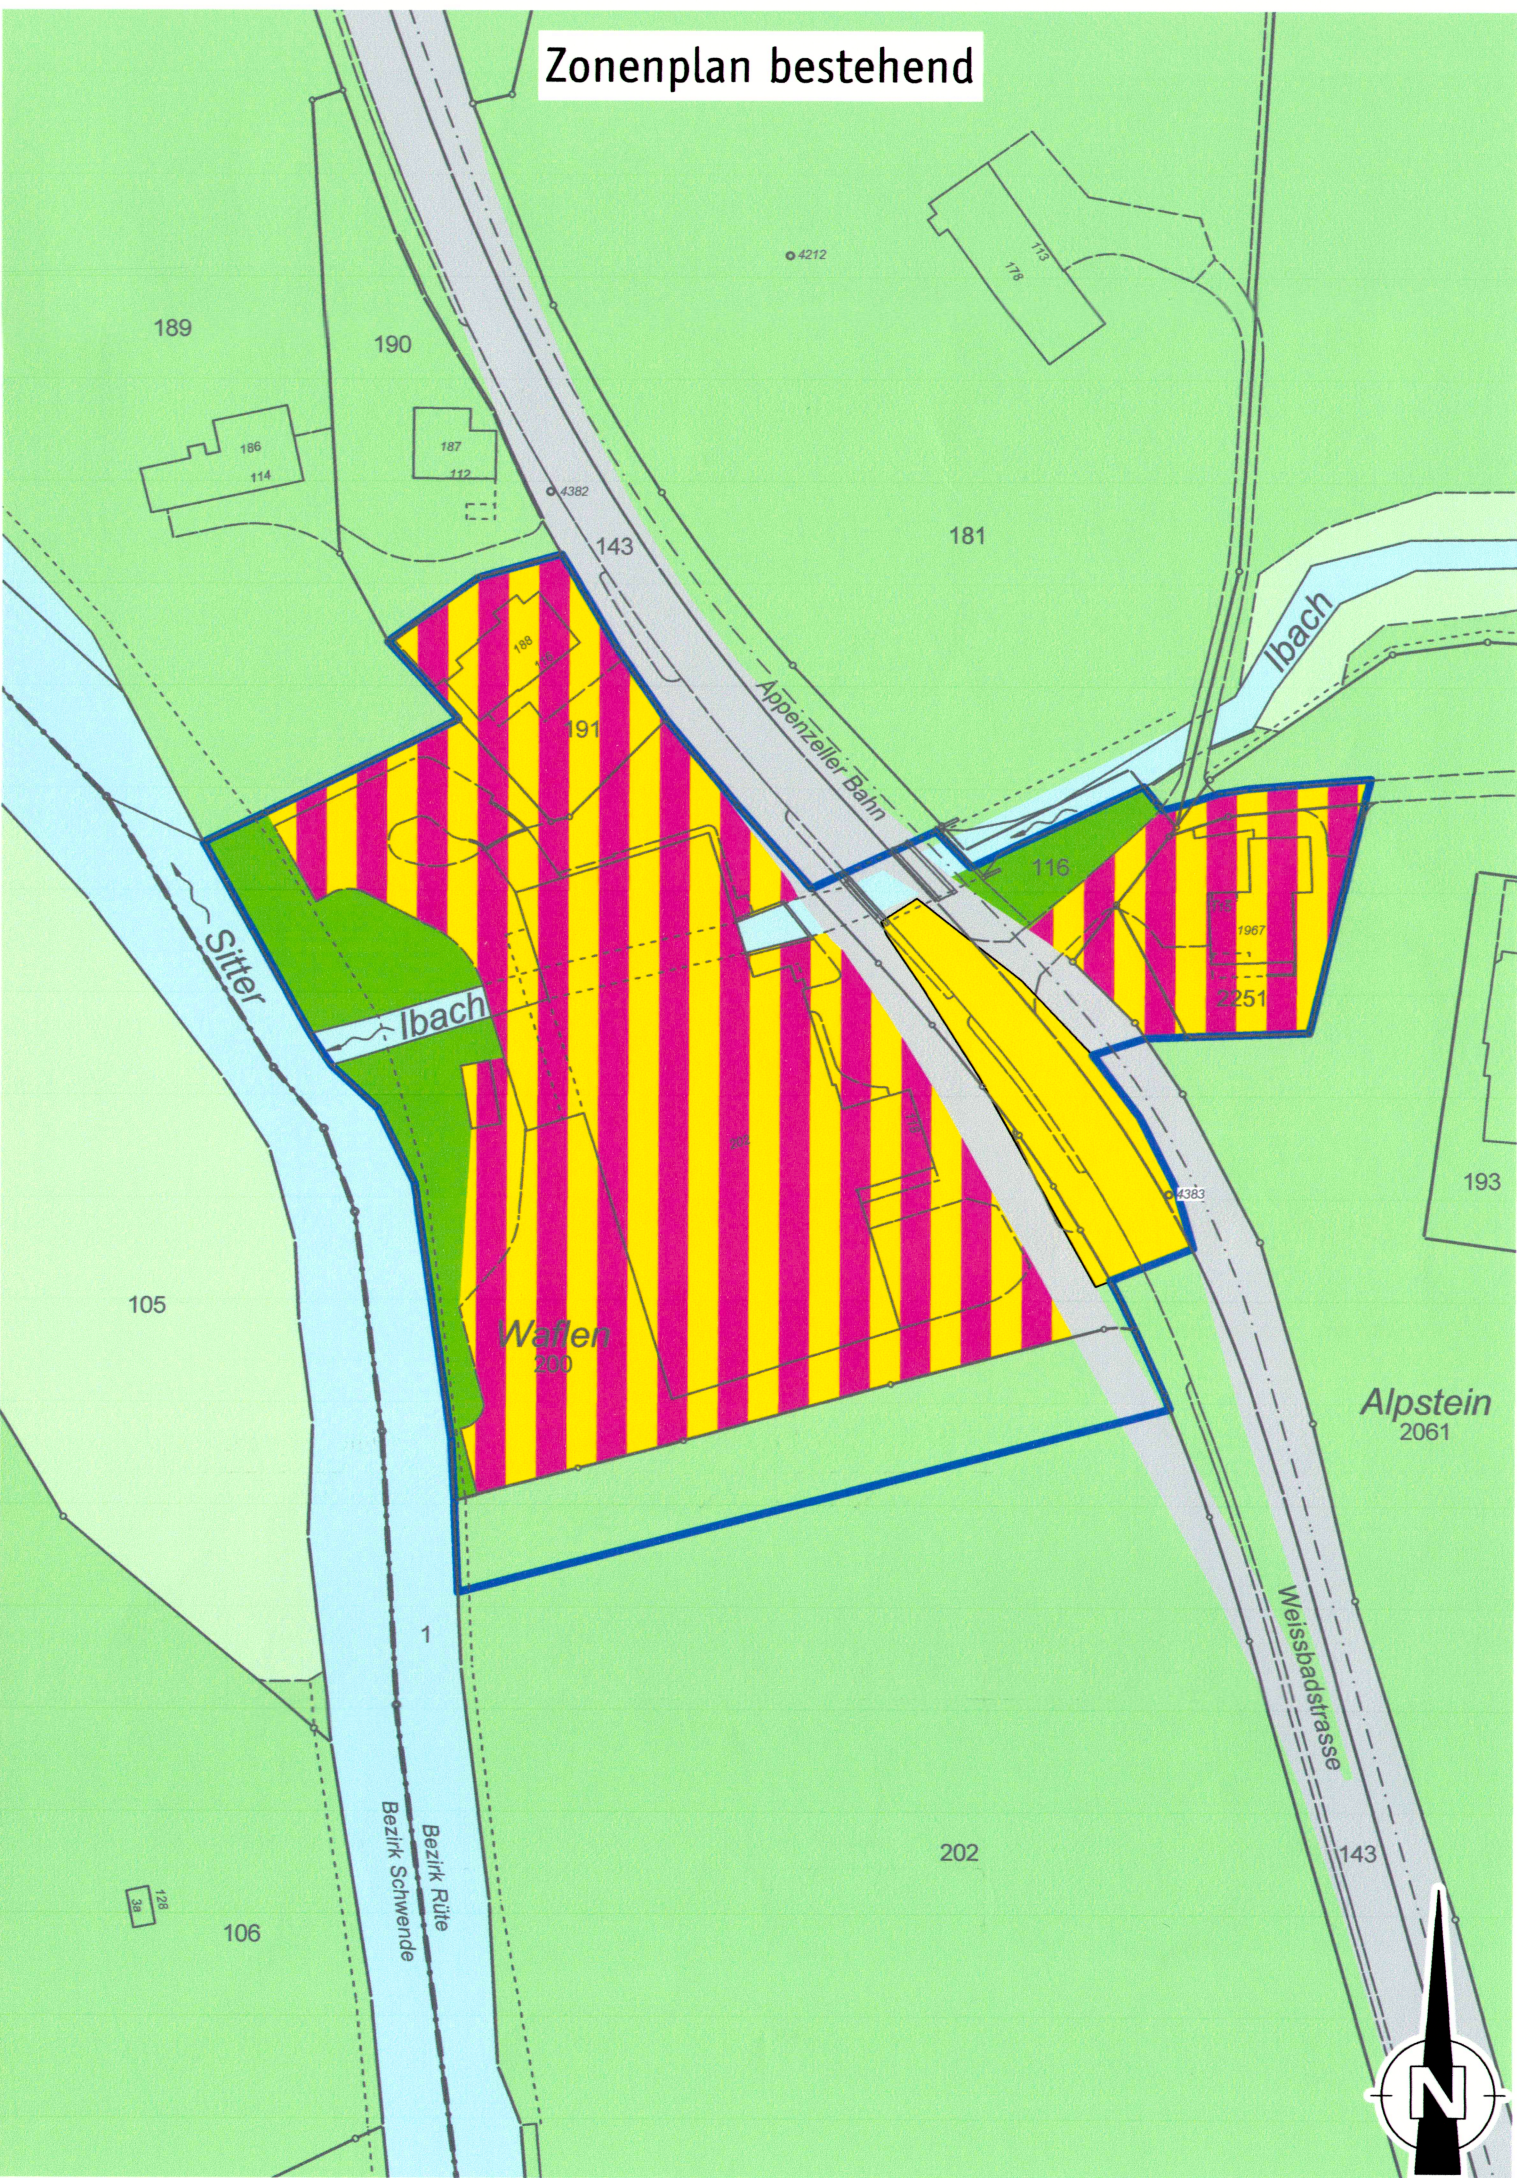

Zonenplan neu

