

Teilzonenplan Sportzone Golfplatz Gonten

Stand Genehmigung

M 1:5000

Waldgrenzen vom Oberforstamt geprüft am: 2. Oktober 2003

Der Oberförster:

Öffentliche Planaufgabe: 11. Oktober - 11. November 2003

Beschlossen durch die Bezirksgemeinde am: 2. Mai 2004

Der regierende Hauptmann:

Der Aktuar:

Waldgrenzen vom Land- und Forstwirtschaftsdepartement verfügt am:

Von der Stadeskommission des Kantons Appenzell Innerrhoden
genehmigt am: 22. Juni 2004

Der regierende Landammann:

Der Ratsschreiber:

Plandatum: 01.10.2003 / 02.04.2004


Plannummer: 096.1-03/001

e r r

Raumplaner FSU

9102 Herisau Kasernenstrasse 39 T 071 352 38 44 F 071 352 13 34

Ausschnitt rechtskräftiger Zonenplan

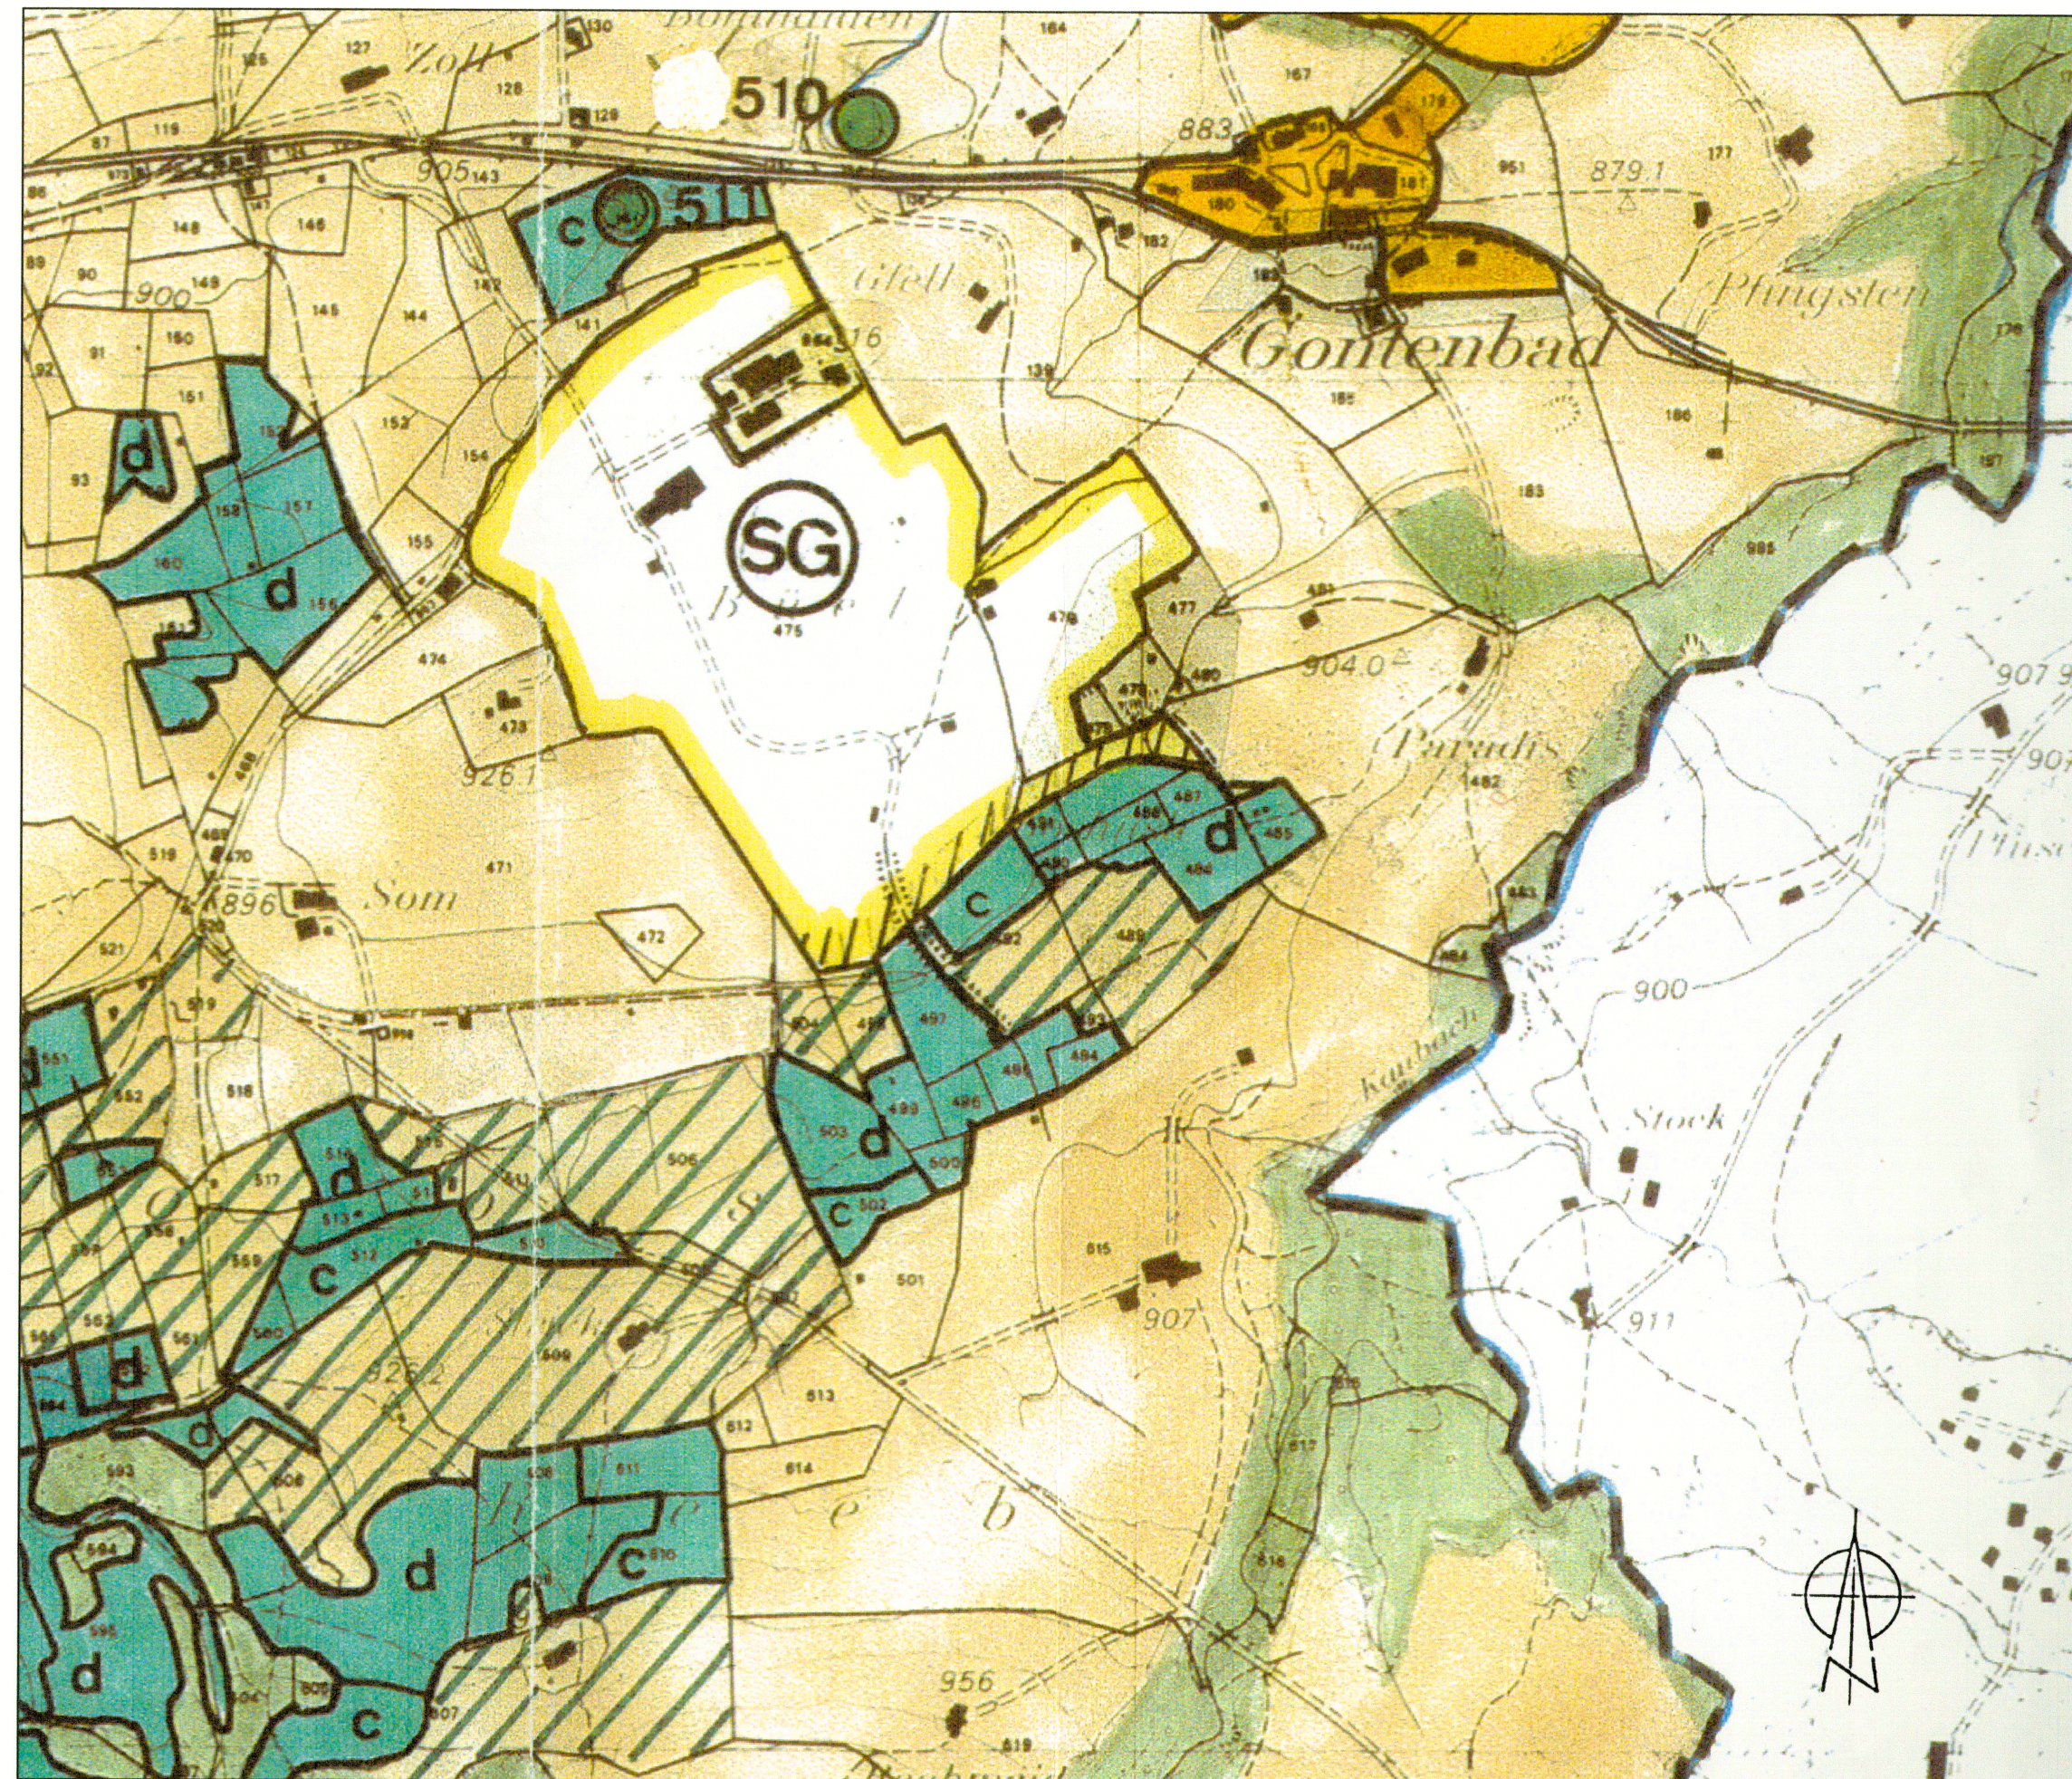

Legende

A. Nutzungszone

- Bauzone (K, WG)
- Sportzone SG (Golfplatz)
- Landwirtschaftszone
- Naturschutzzone / a,b,c,d : Einteilung gemäss Art. 41 der Verordnung über den Natur- und Heimatschutz


B. Überlagerte Zonen

- Landschaftsschutzzone
- Pufferzone

C. Weitere Planinhalte

- Wald
- Gewässer
- geschützte Einzelbäume und besondere Objekte

Zonenplanänderung

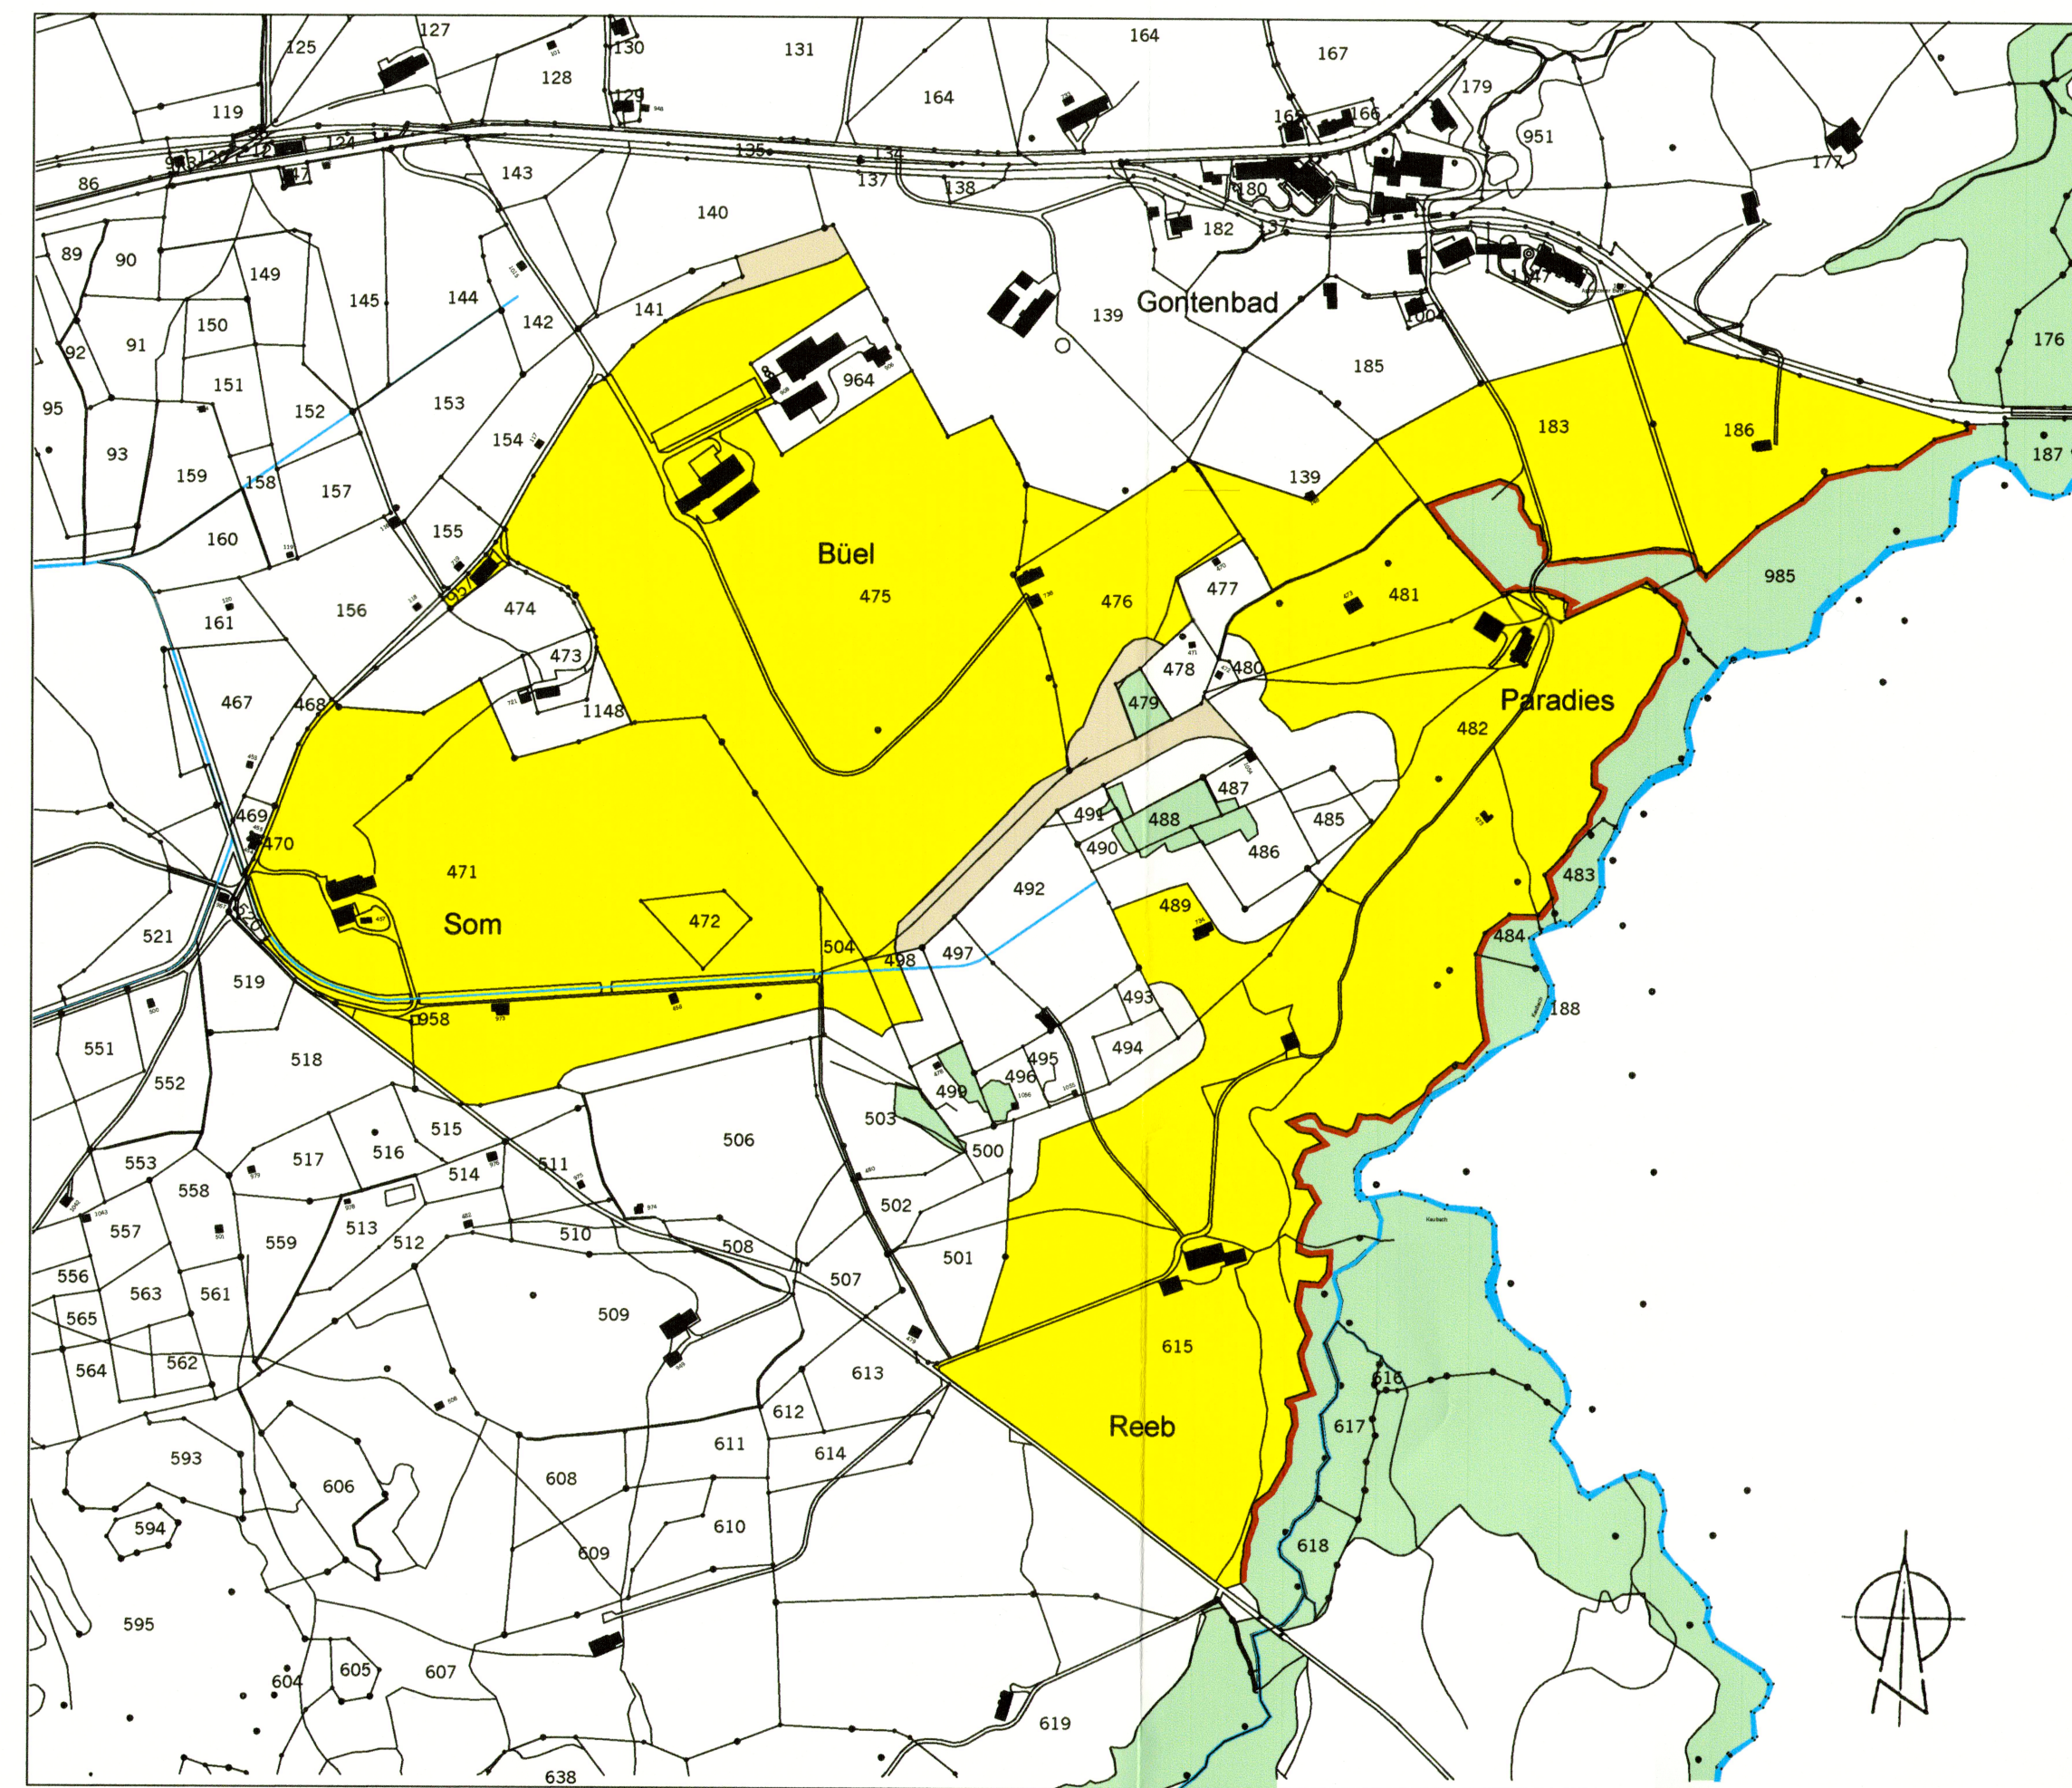

Legende

Festlegungen

- | Lärmempfindlichkeitsstufe (Art. 43 LSV) | Zonenart |
|---|---|
| III | Sportzone Sp (inkl. Reglement) |
| III | Waldgrenze festgelegt (gemäss Art. 13 Bundesgesetz über den Wald; SR 921.0) |
| III | Landwirtschaftszone (ehemals Sportzone) |

Hinweise

- Wald
- Gewässer