

Bezirk Gonten
Kanton Appenzell I.Rh.

Teilzonenplanänderung

Schulhaus/Restaurant "Krone", Gonten

Vorprüfung durch die Standeskommission

am: 28.8.2018

Öffentliche Auflage

vom: 17.9. bis: 16.10. 2018

Beschlossen durch den Bezirksrat

am: 7.11.2018

Der regierende Hauptmann:

W. Wetter

W. Wetter

Der stillstehende Hauptmann:

U. Fässler

U. Fässler

Genehmigt durch die Standeskommission

am: 4.12.2018

Der regierende Landammann:

M. A.

Der Ratschreiber:

M. A.

Legende

Festlegungen



Änderungssperimeter




K

Kernzone



Oe


Zone für öffentliche Bauten und Anlagen

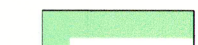

L

Landwirtschaftszone

Informationsinhalt

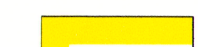

W2

Wohnzone



Gefahrenzone geringer Gefährdung (gemäss Naturgefahrenkarte A1)

Lärmempfindlichkeitsstufe


ES III

ES II

ES III

ES II

Zonenplan bestehend

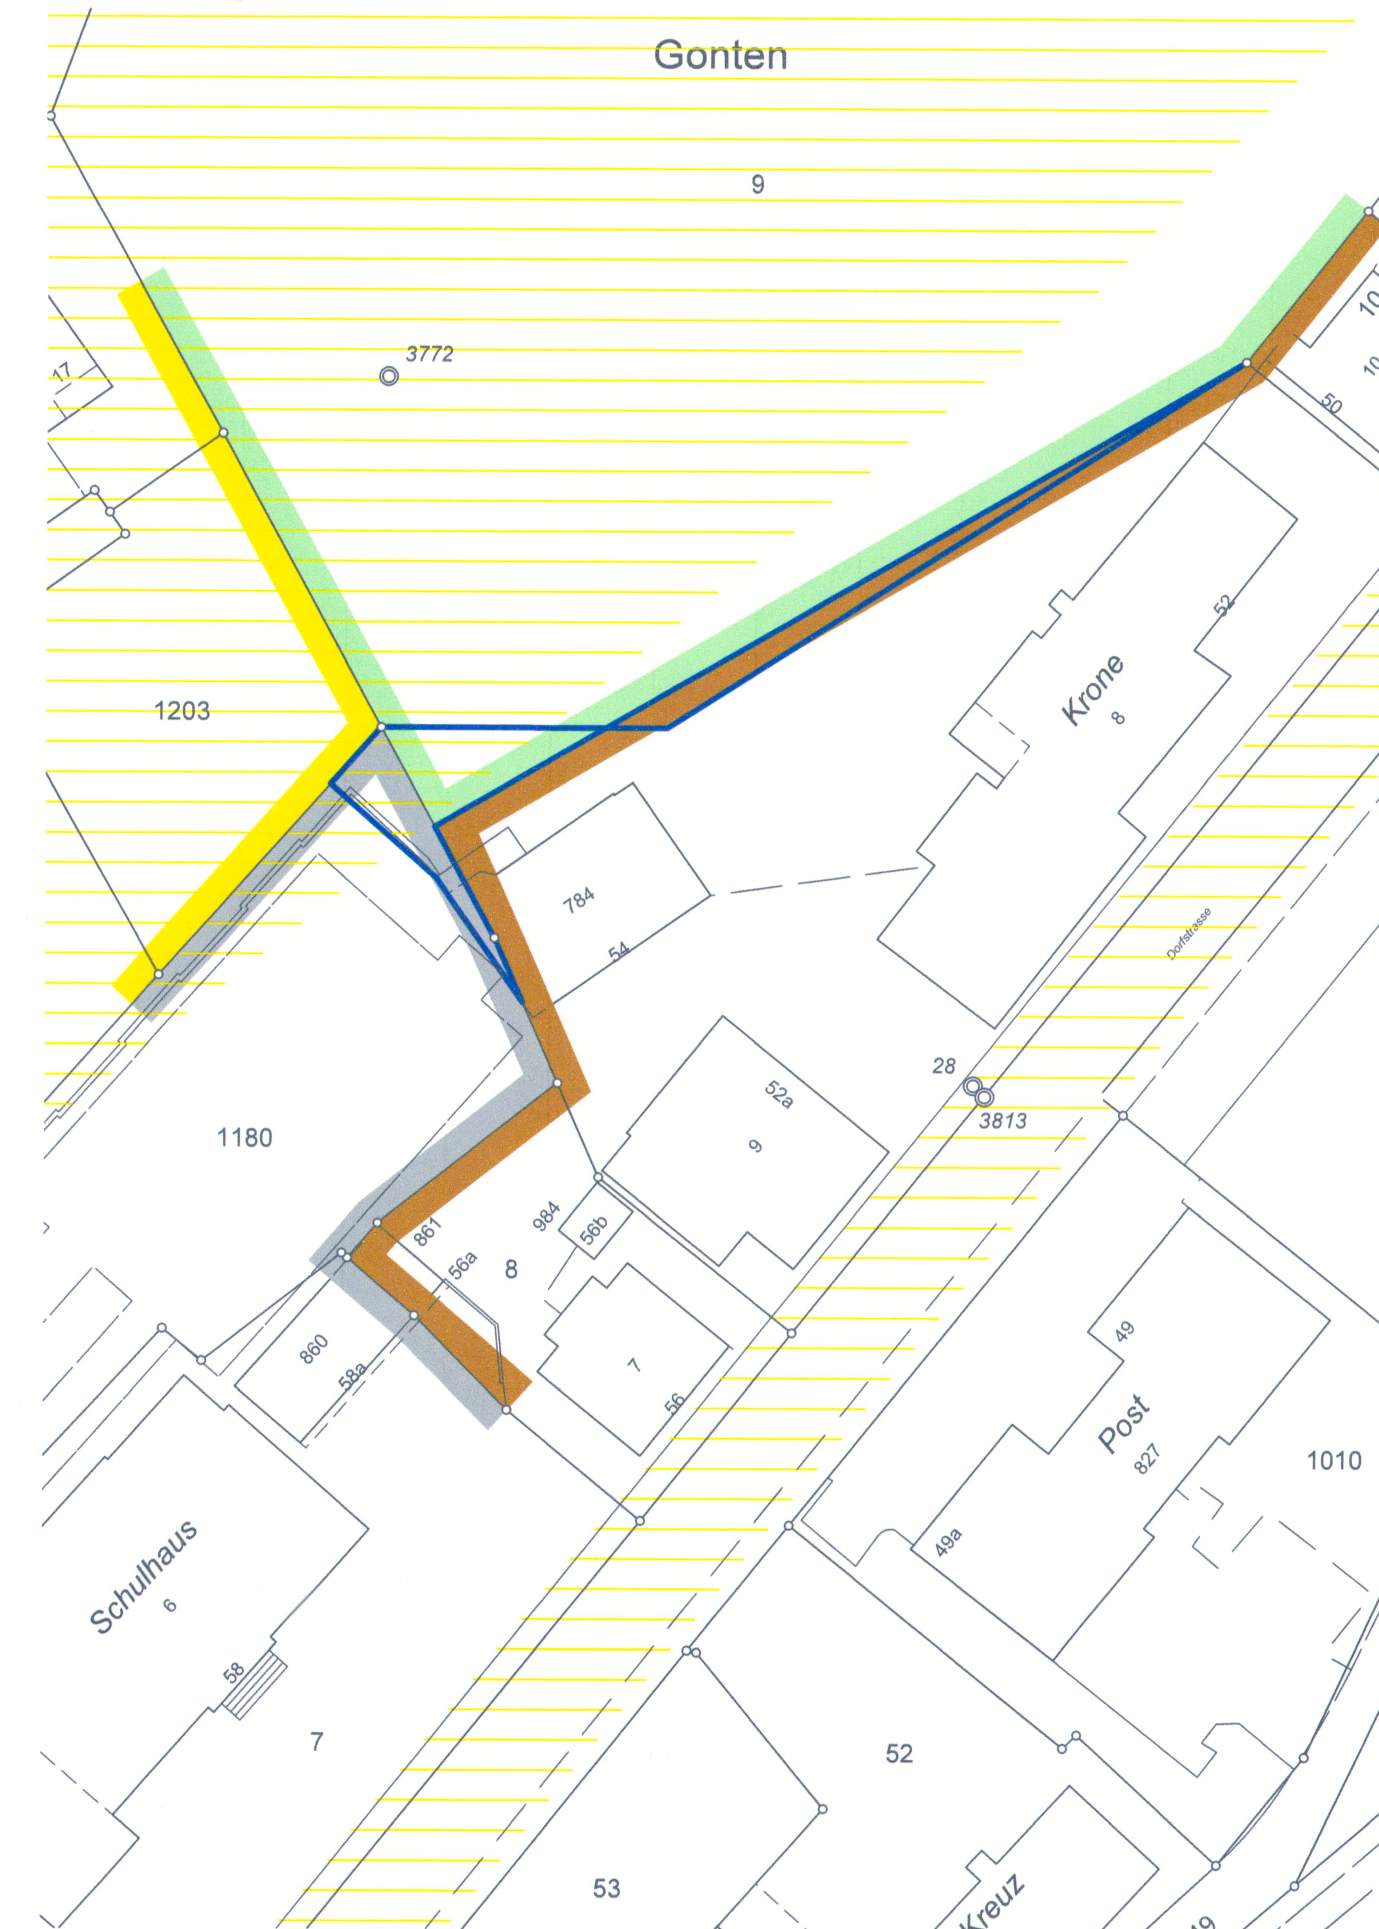

Zonenplan neu

