

M 1:1'000

24. Juli 2013

Genehmigung

01020304050 m

Teilzonenplan Brenden

Vorprüfung durch die Standeskommission am 7. Dezember 2012

Vom Bezirksrat aufgestellt am 2. August 2012

Der regierende Hauptmann

Der Bezirkssekretär

Öffentliche Auflage vom 23. Februar bis am 25. März 2013


Vereinfachtes Verfahren gemäss Art. 48 Abs. 1 BauG

Von der Standeskommission genehmigt am

Der regierende Landammann

Der Ratschreiber

Von der Zonenplanänderung ist kein Wald im Sinne von Art. 10 und 13 des eidgenössischen Waldgesetzes (SR 921.0) betroffen.

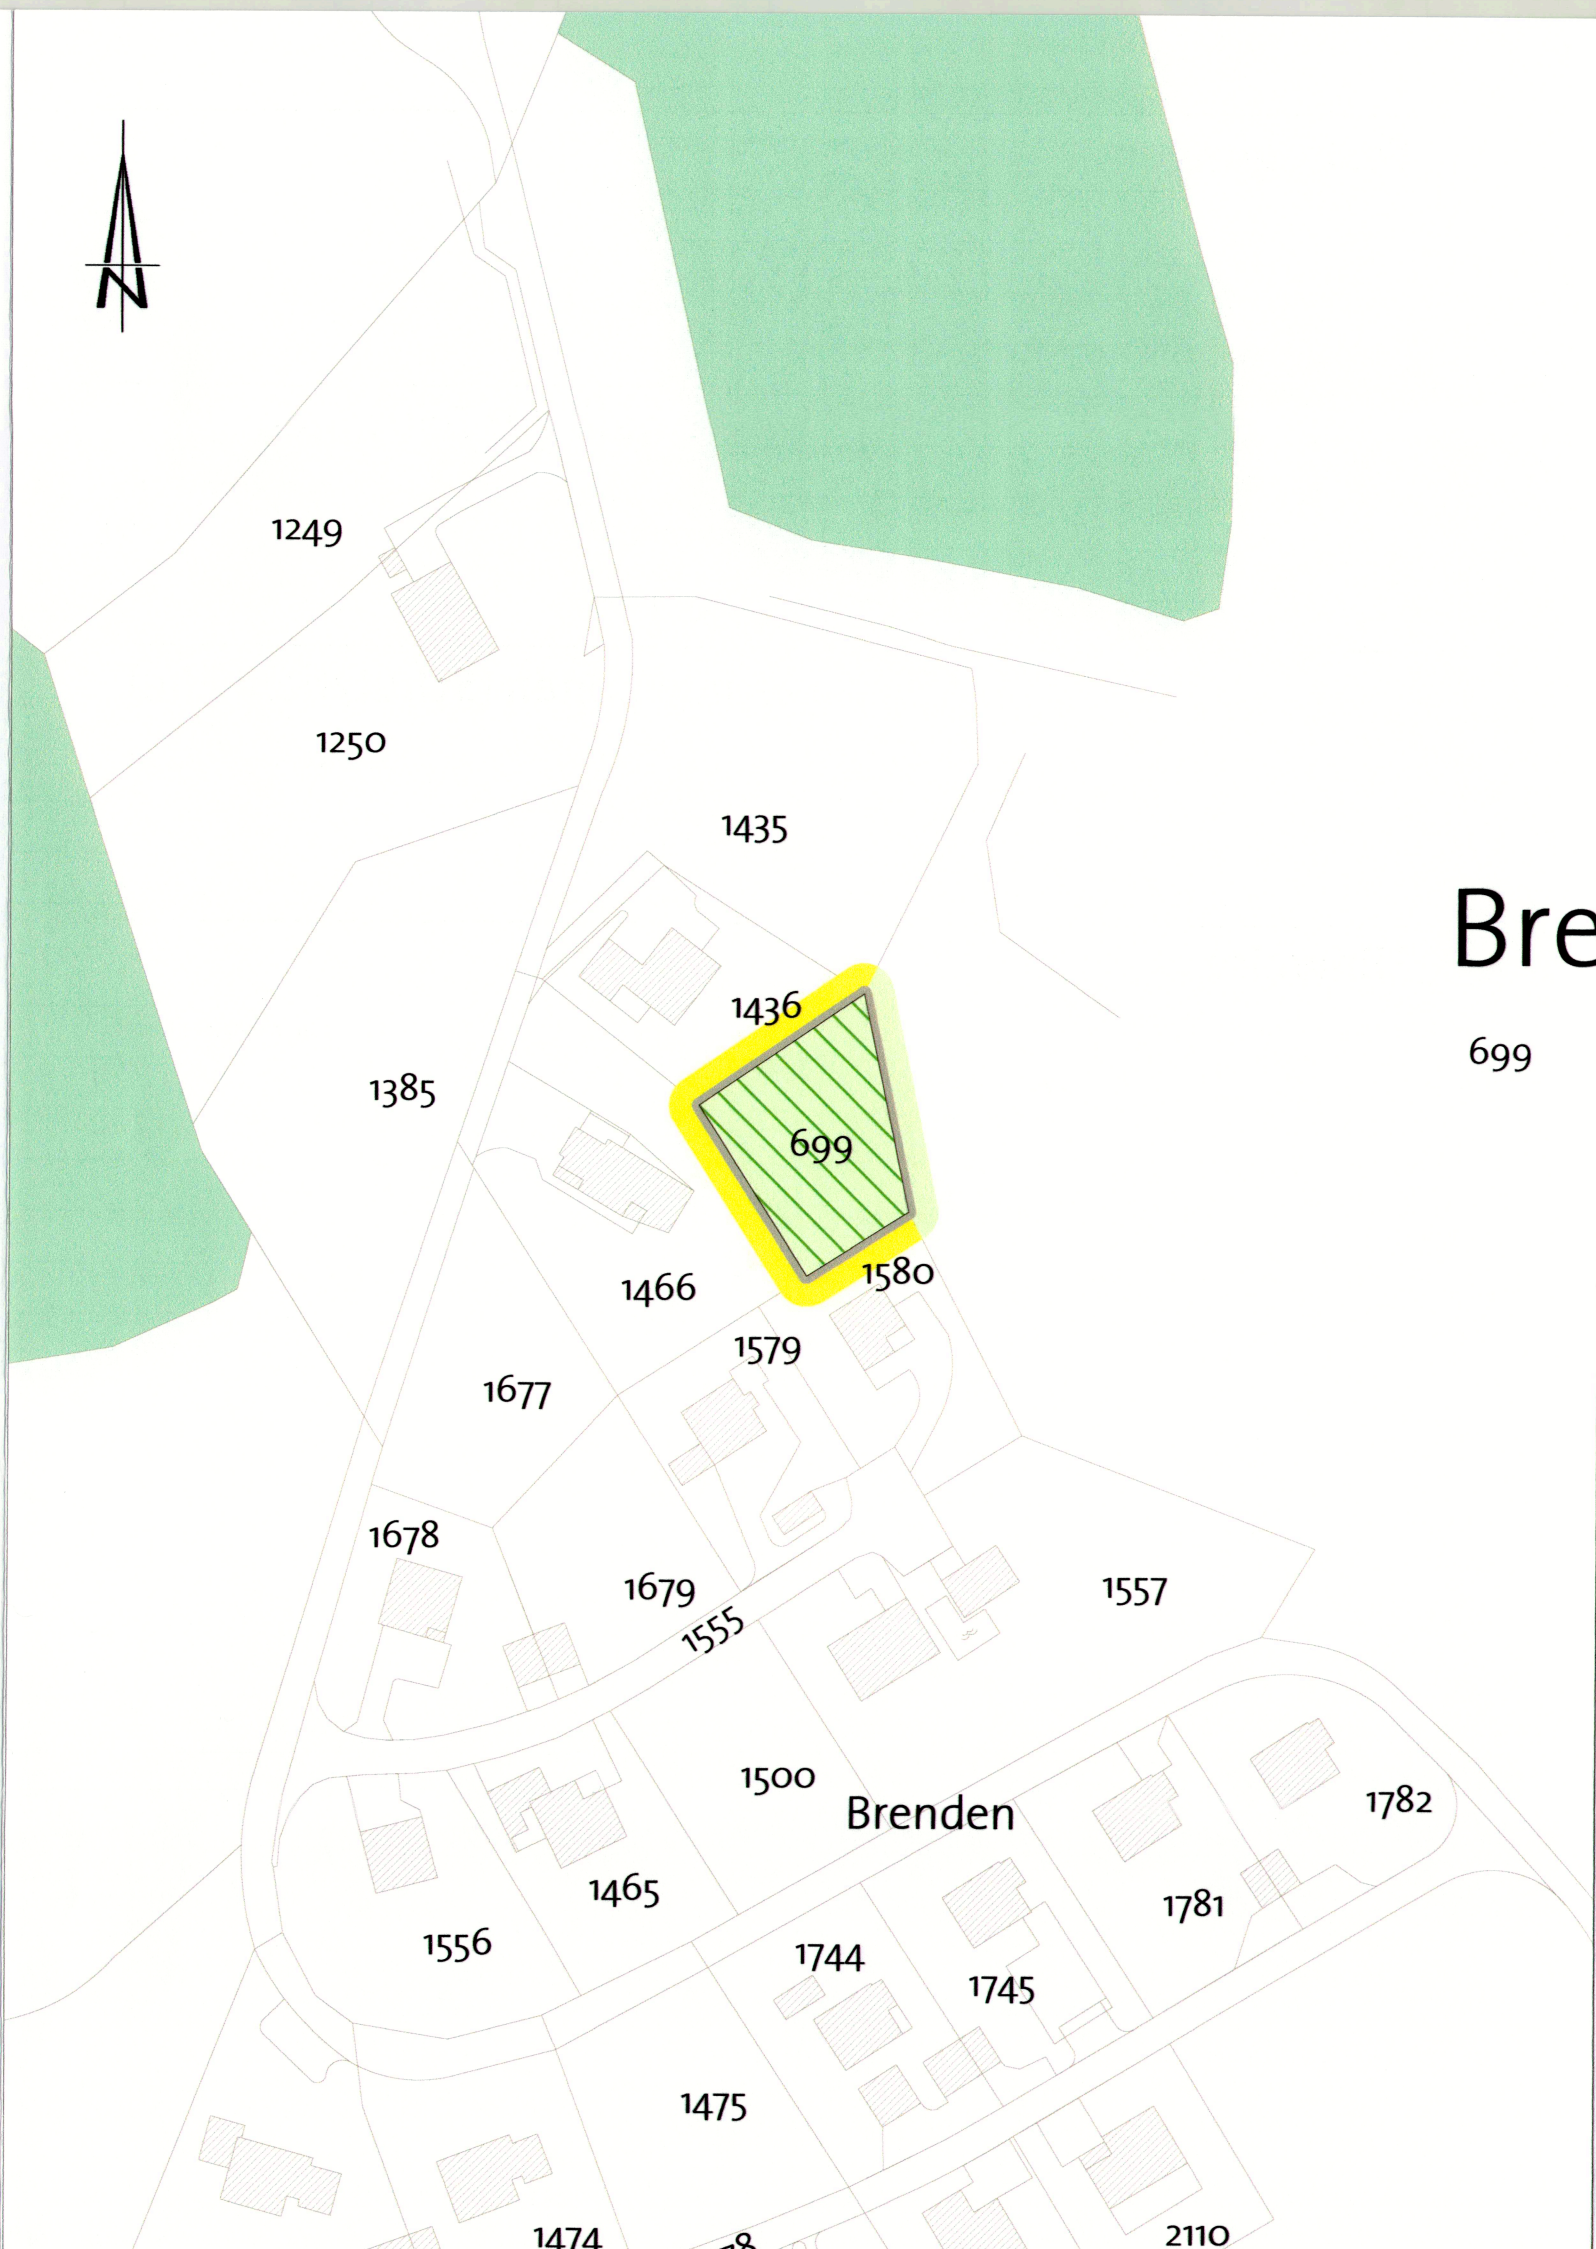

Festlegungen

Geltungsbereich

Zonen ausserhalb der Bauzonen

L

Landwirtschaftszone

Lärmempfindlichkeitsstufe
ES III

Überlagernde Zonen (Schutzbereiche)

LS

Landschaftsschutzzone

Rechtswirkung gemäss VNH Art.
6

Hinweise

W2

Wohnzone

Lärmempfindlichkeitsstufe
ES II

L

Landwirtschaftszone

ES III

Wald