


Appenzell AI

M 1:1'000

15. Februar 2013

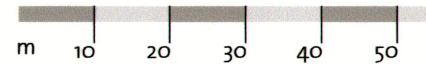

Teilzonenplan Steig II

Vom Bezirksrat aufgestellt am 30. Januar 2013

Der regierende Hauptmann

Der Bezirkssekretär

Öffentliche Auflage vom 23. Februar bis am 25. März 2013


Vereinfachtes Verfahren gemäss Art. 48 Abs. 1 BauG

Von der Standeskommission genehmigt am


Der regierende Landammann

Der Ratschreiber

Von der Zonenplanänderung ist kein Wald im Sinne von Art. 10 und 13 des eidgenössischen Waldgesetzes (SR 921.0) betroffen.

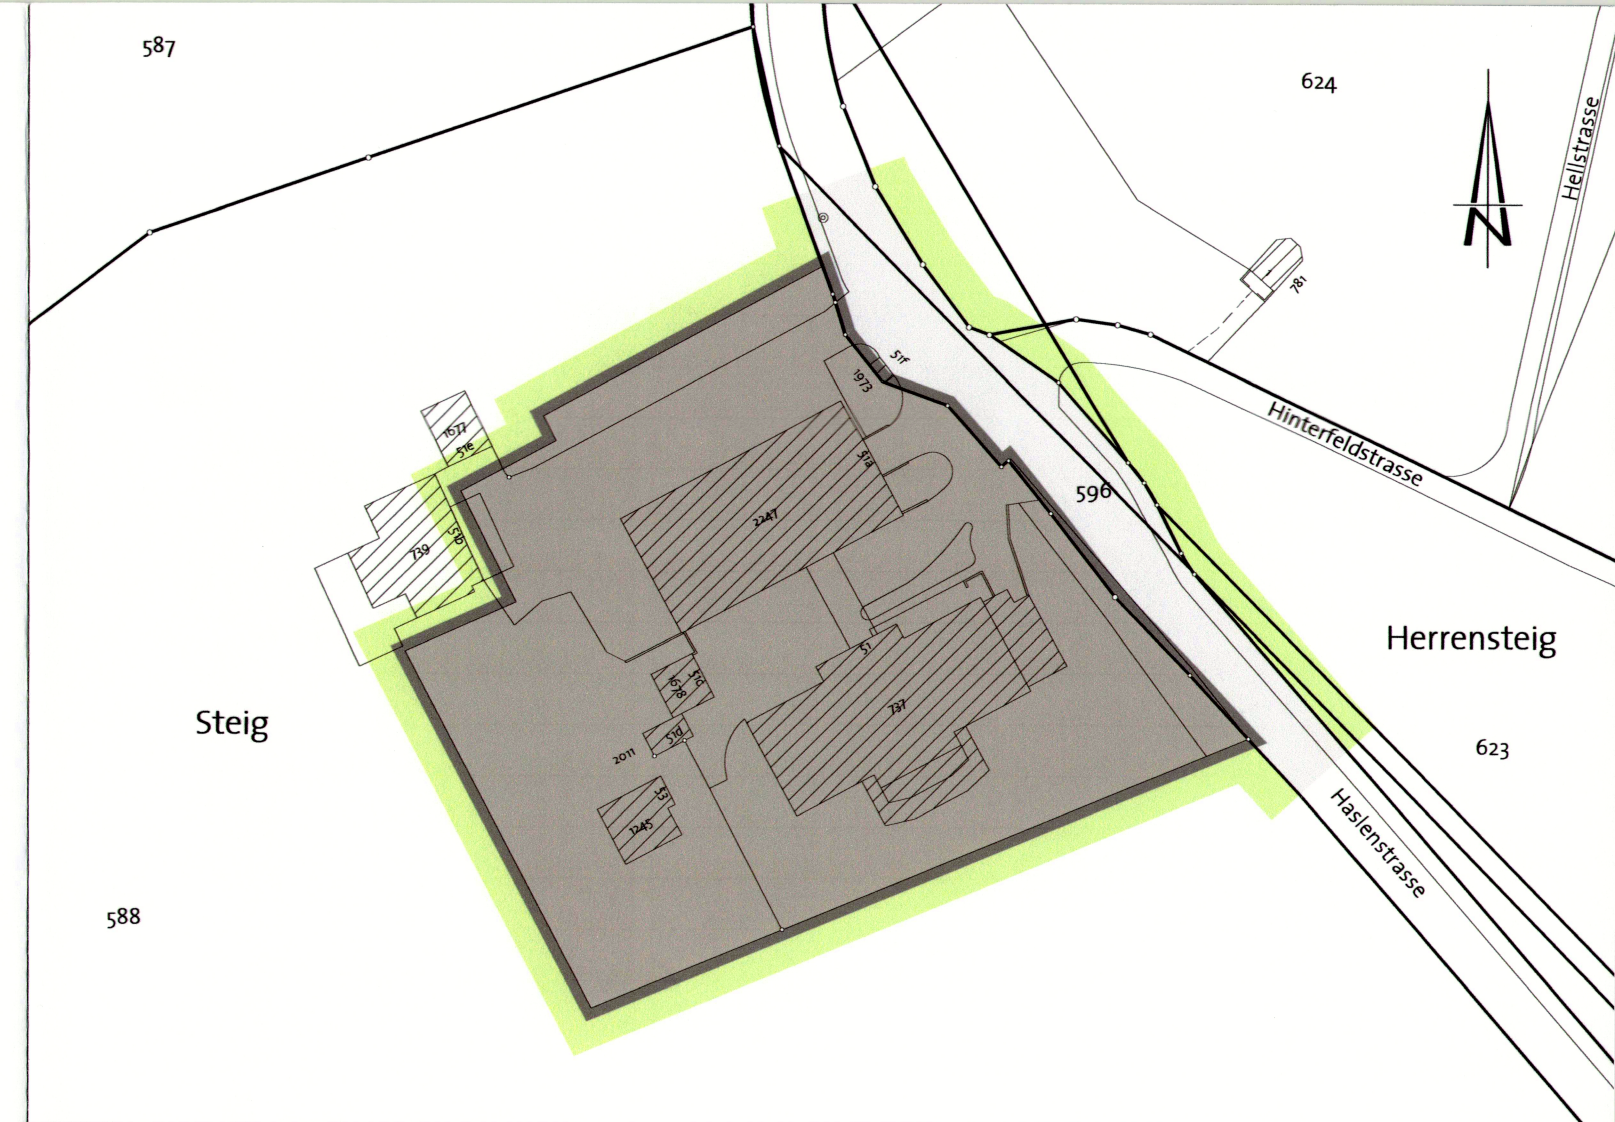


Festlegungen

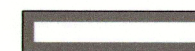

Geltungsbereich

Bauzone

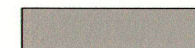


Oe

Zone für öffentliche Bauten und Anlagen

Lärmempfindlichkeitsstufe

ES II

Hinweise

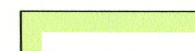


L

Landwirtschaftszone

Lärmempfindlichkeitsstufe

ES III

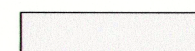

VF

Verkehrsfläche