


M 1:500

25. Juli 2019

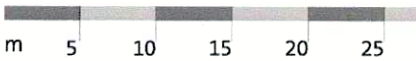

Teilzonenplan
Viehschauplatz

Vorprüfung durch die Standeskommission am 22. Januar 2019

Vom Bezirksrat aufgestellt am 1. Juli 2019

Der regierende Hauptmann

Der Bezirksschreiber


Öffentliche Auflage: 12. August 2019 - 12. September 2019

Fakultatives Referendum: 12. August 2019 - 12. September 2019

Von der Standeskommission genehmigt am 22. Oktober 2019

Der regierende Landammann

Der Ratschreiber

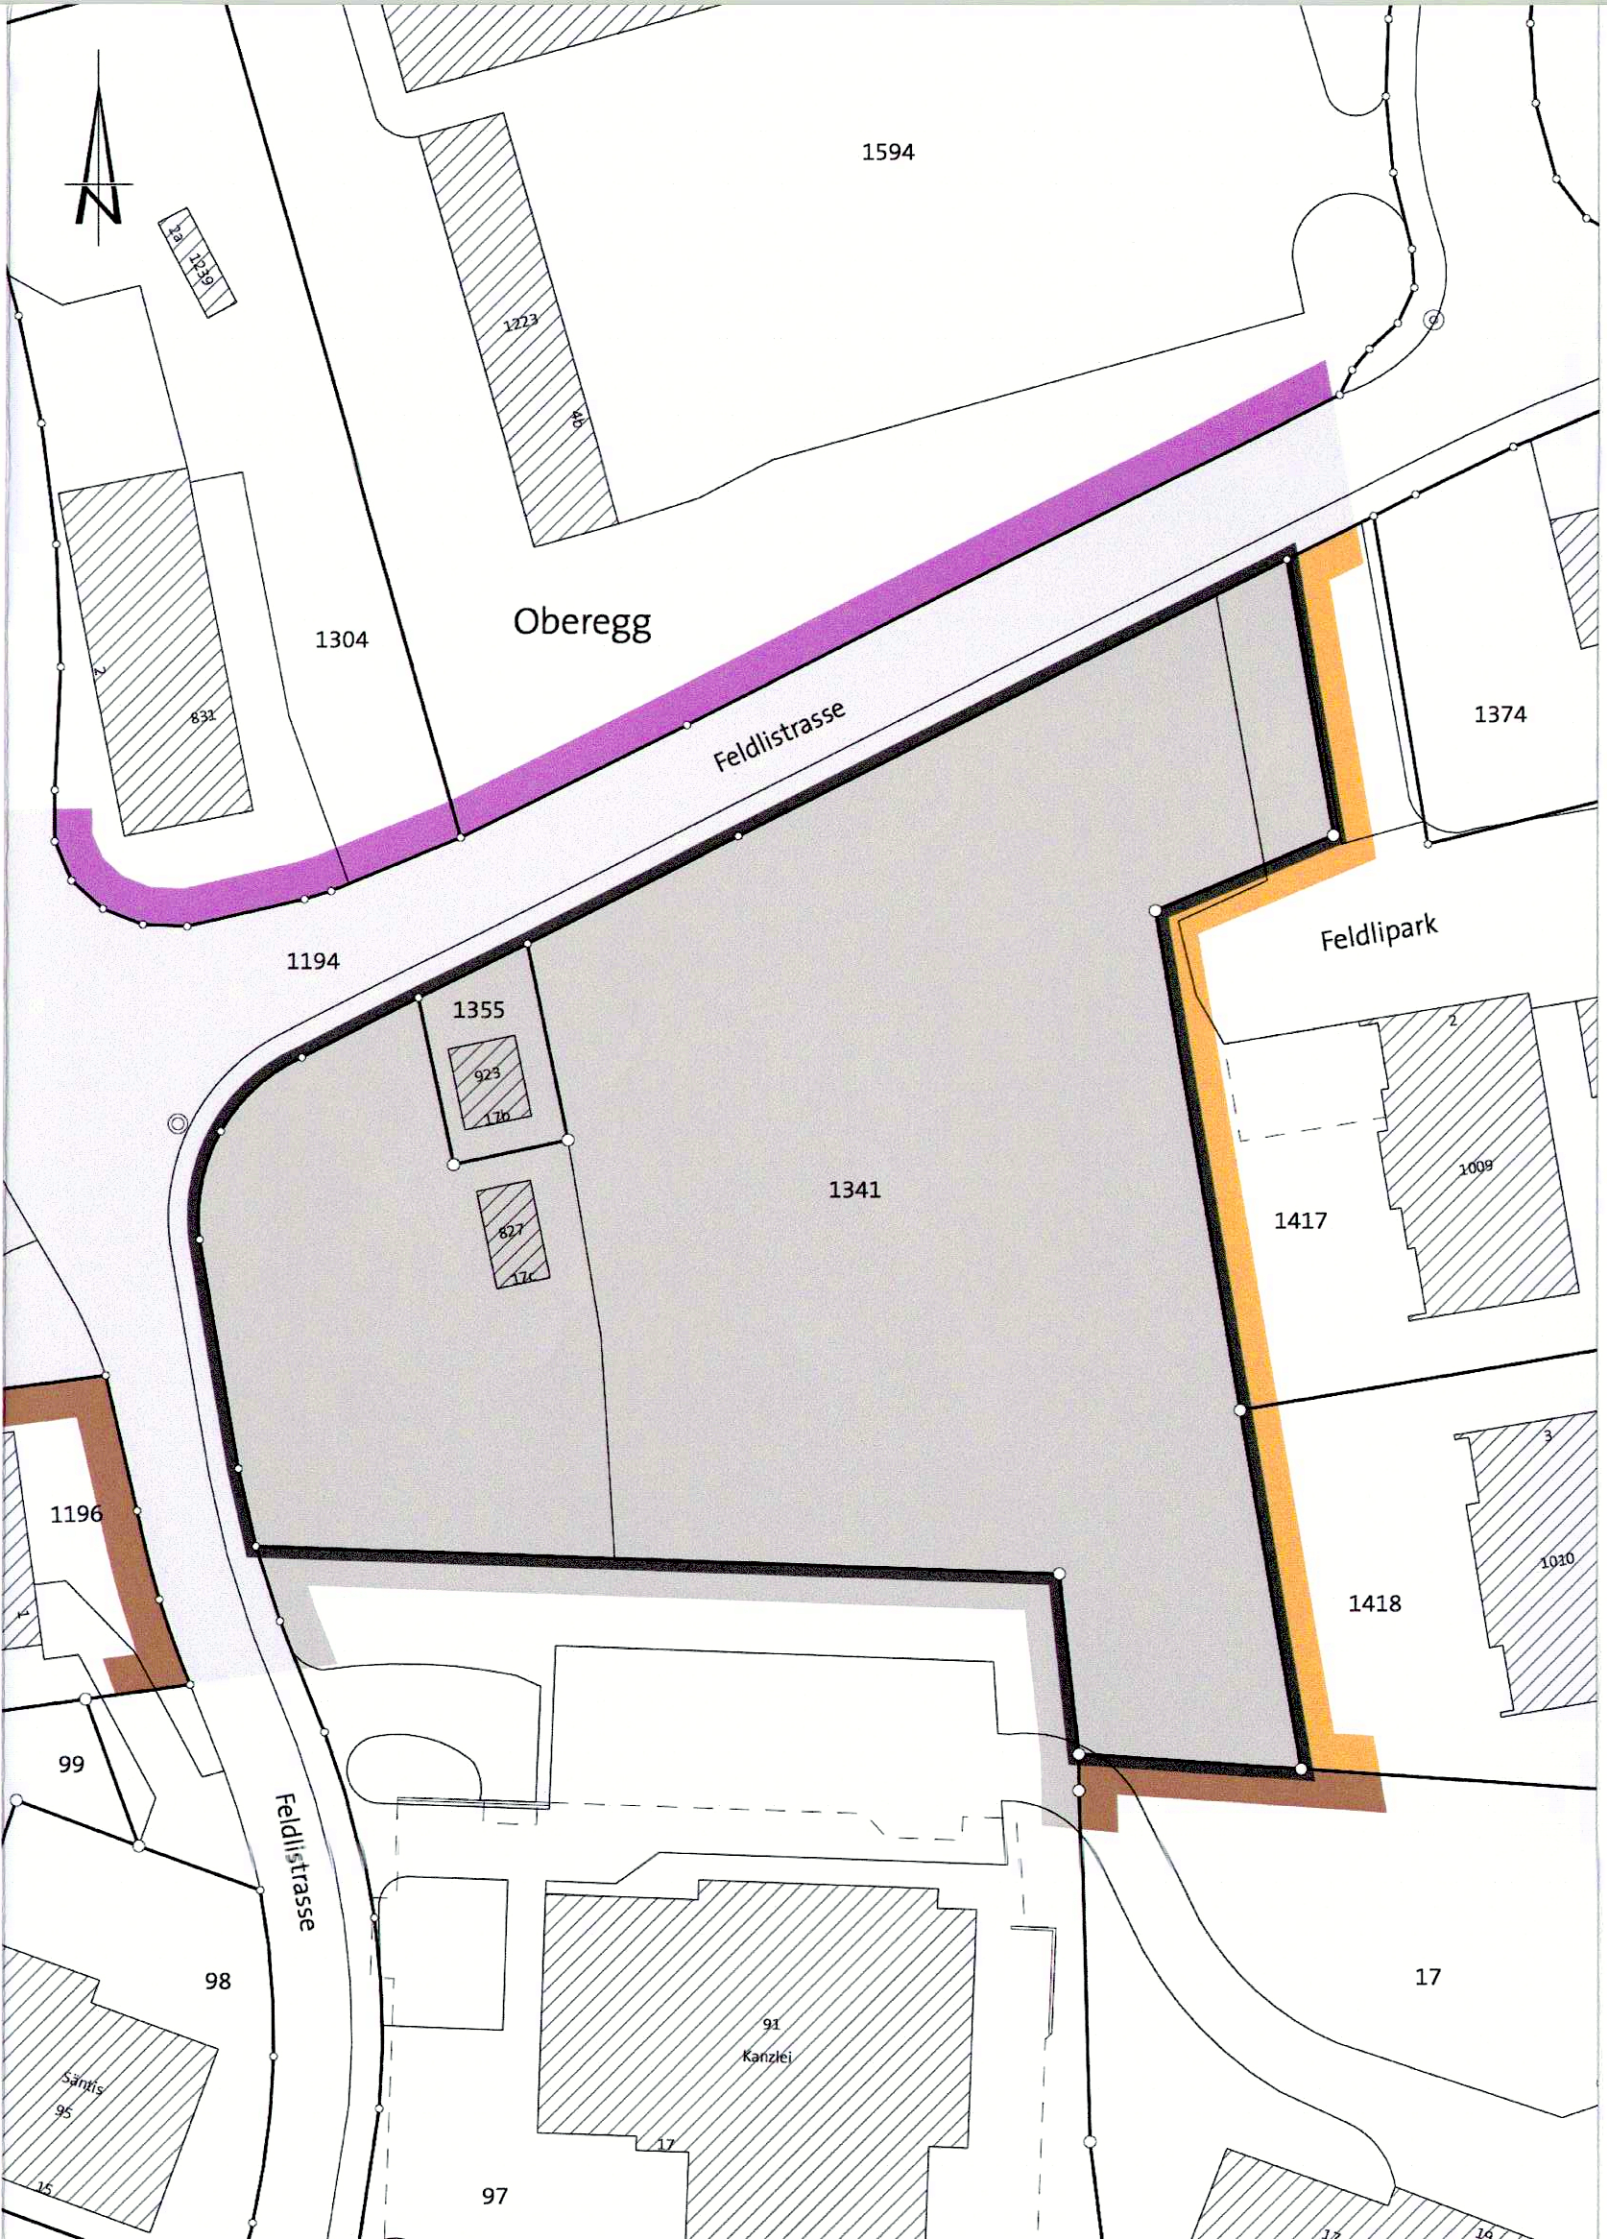

Festlegungen



Geltungsbereich

Bauzone



Oe

Zone für öffentliche Bauten und Anlagen

Hinweise



W3

Wohnzone

3 Vollgeschosse



K

Kernzone

4 Vollgeschosse



GI

Gewerbe- und Industriezone



Oe

Zone für öffentliche Bauten und Anlagen



Verkehrsfläche