





Beilagepläne

29. Januar 2015

Quartierplan «Im Paul, Blumenrainstrasse», Bezirk Rüte



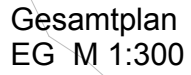


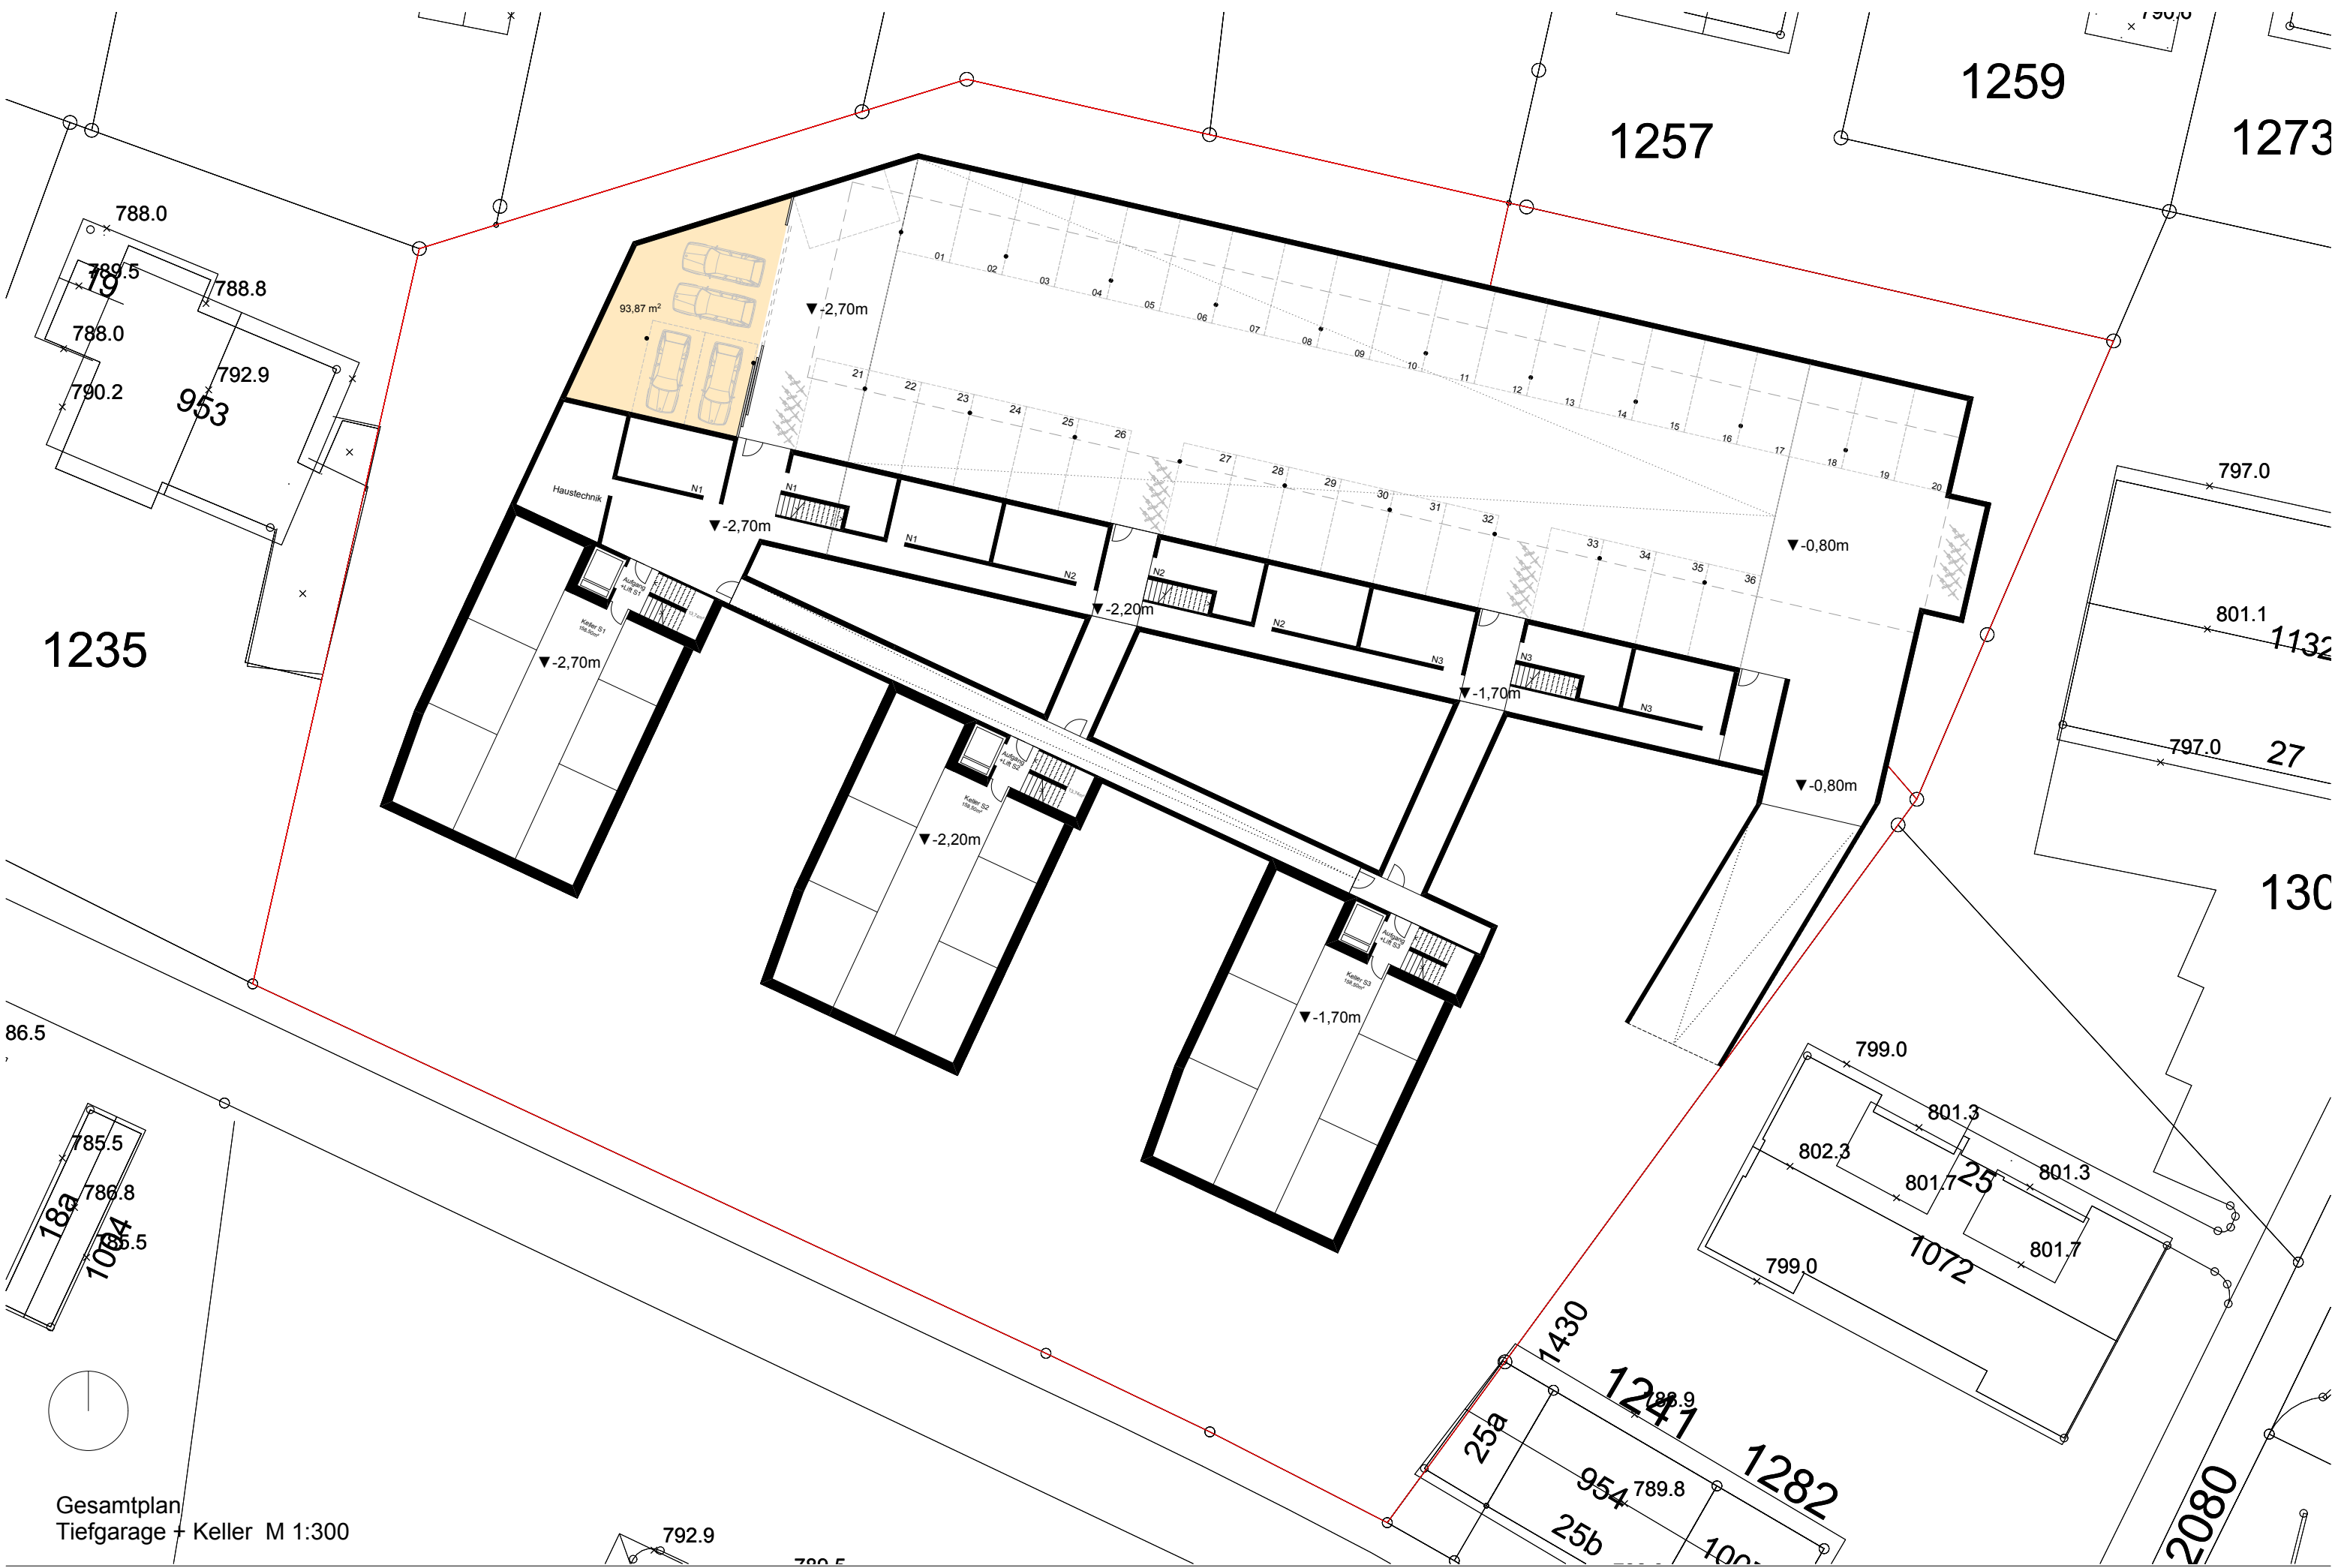


Gesamtplan
Tiefgarage + Keller M 1:300




Gesamtplan
OG M 1:200

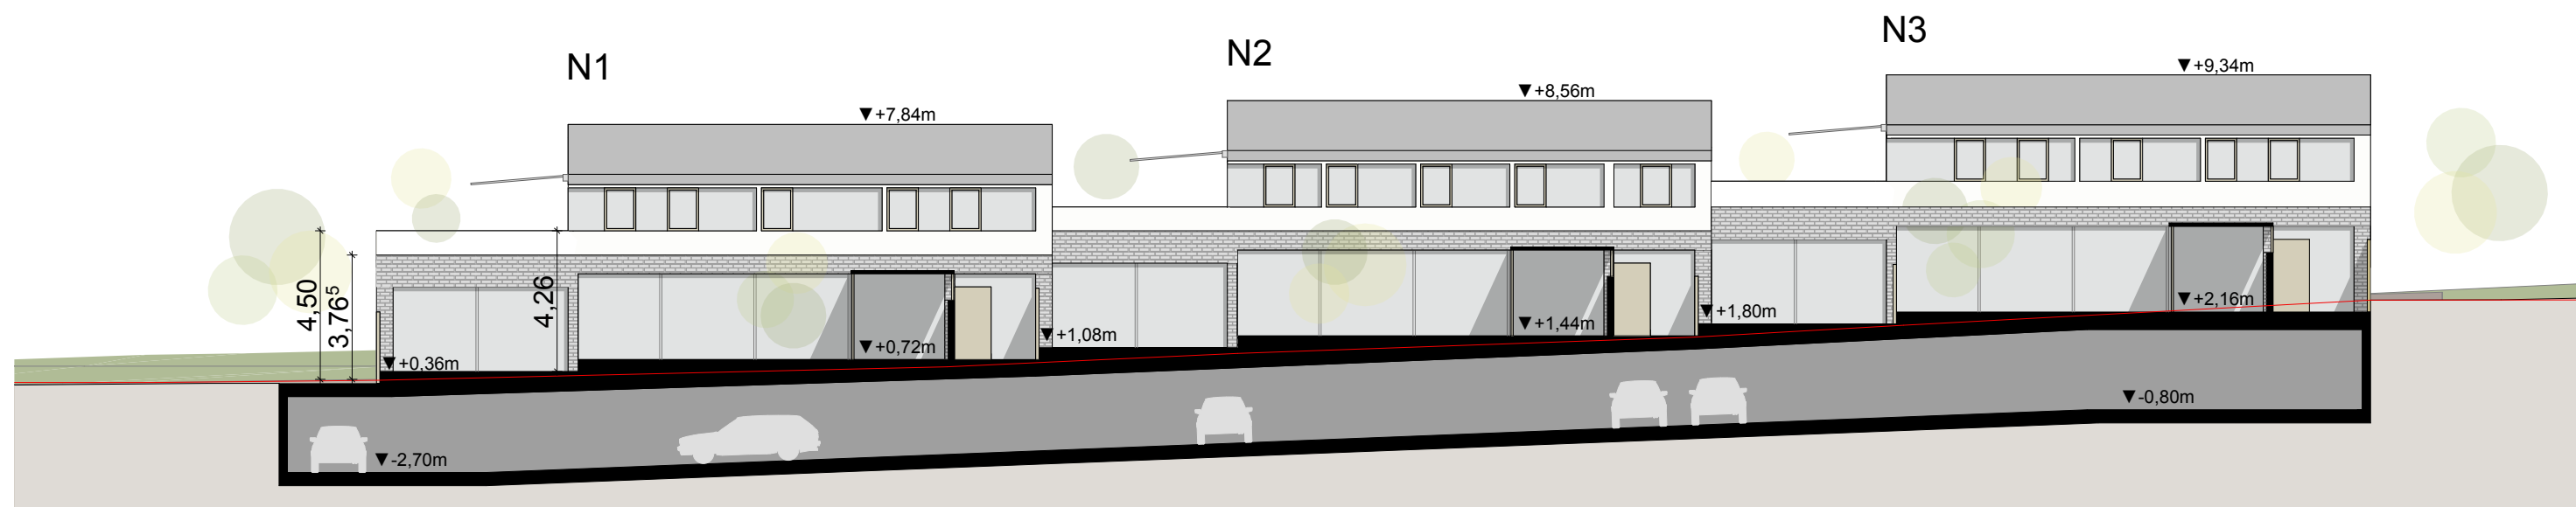


Häuser Nord - Ansicht Süd + Schnitt Tiefgarage
M 1:200

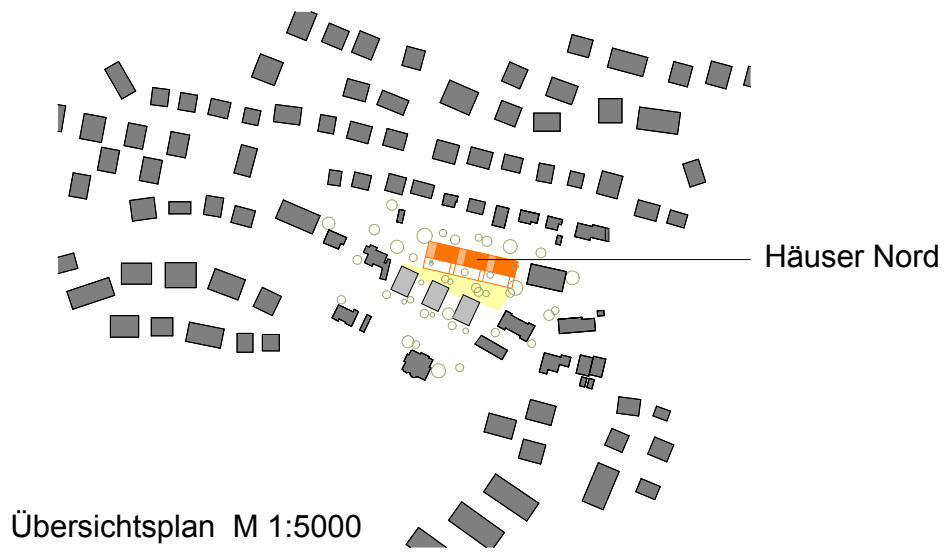


Grundriss Nord
EG M 1:100

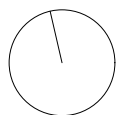

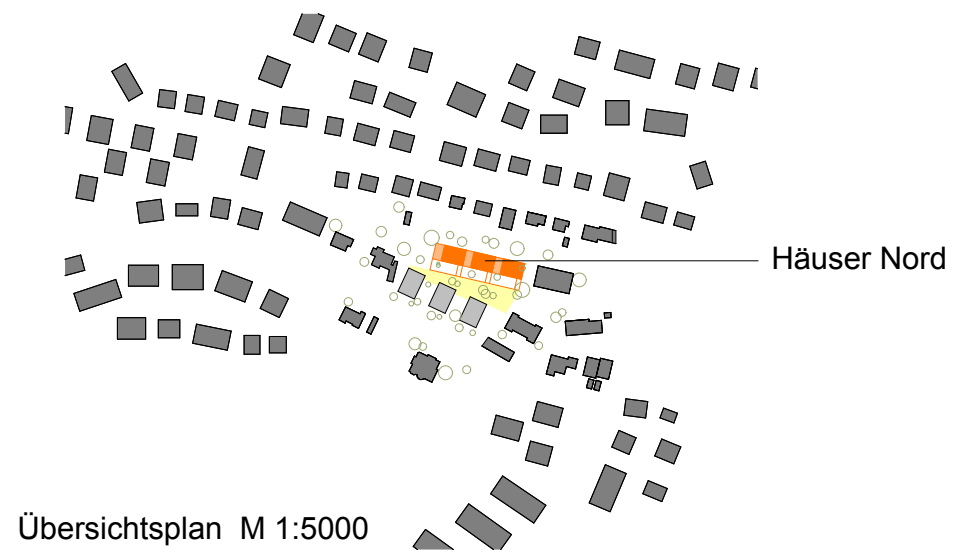


Grundriss OG Version 1

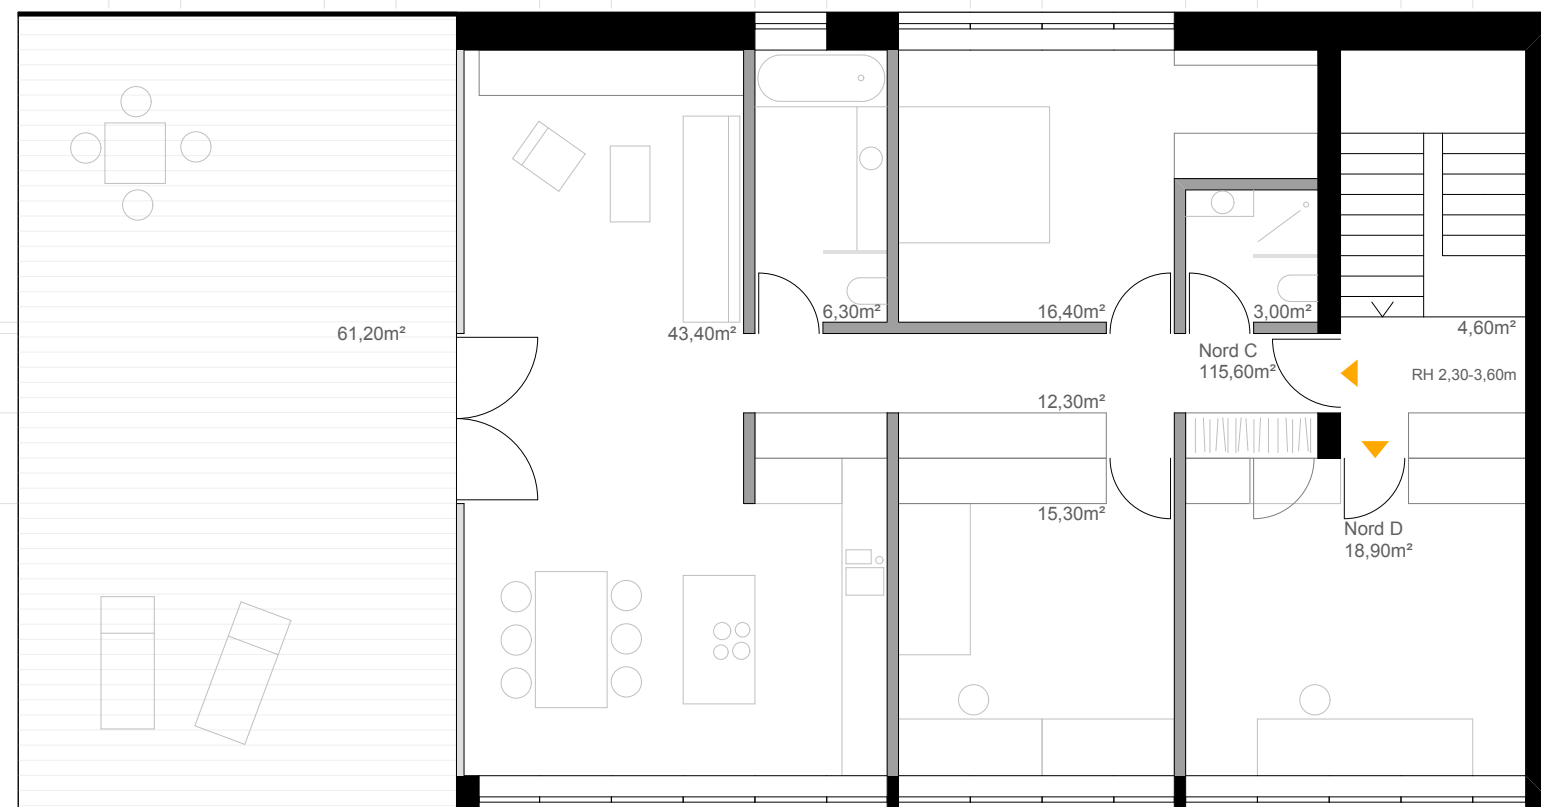


Nord 1-3
OG 120,20m²
+ 61,20m² Terrasse





Grundriss OG Version 2

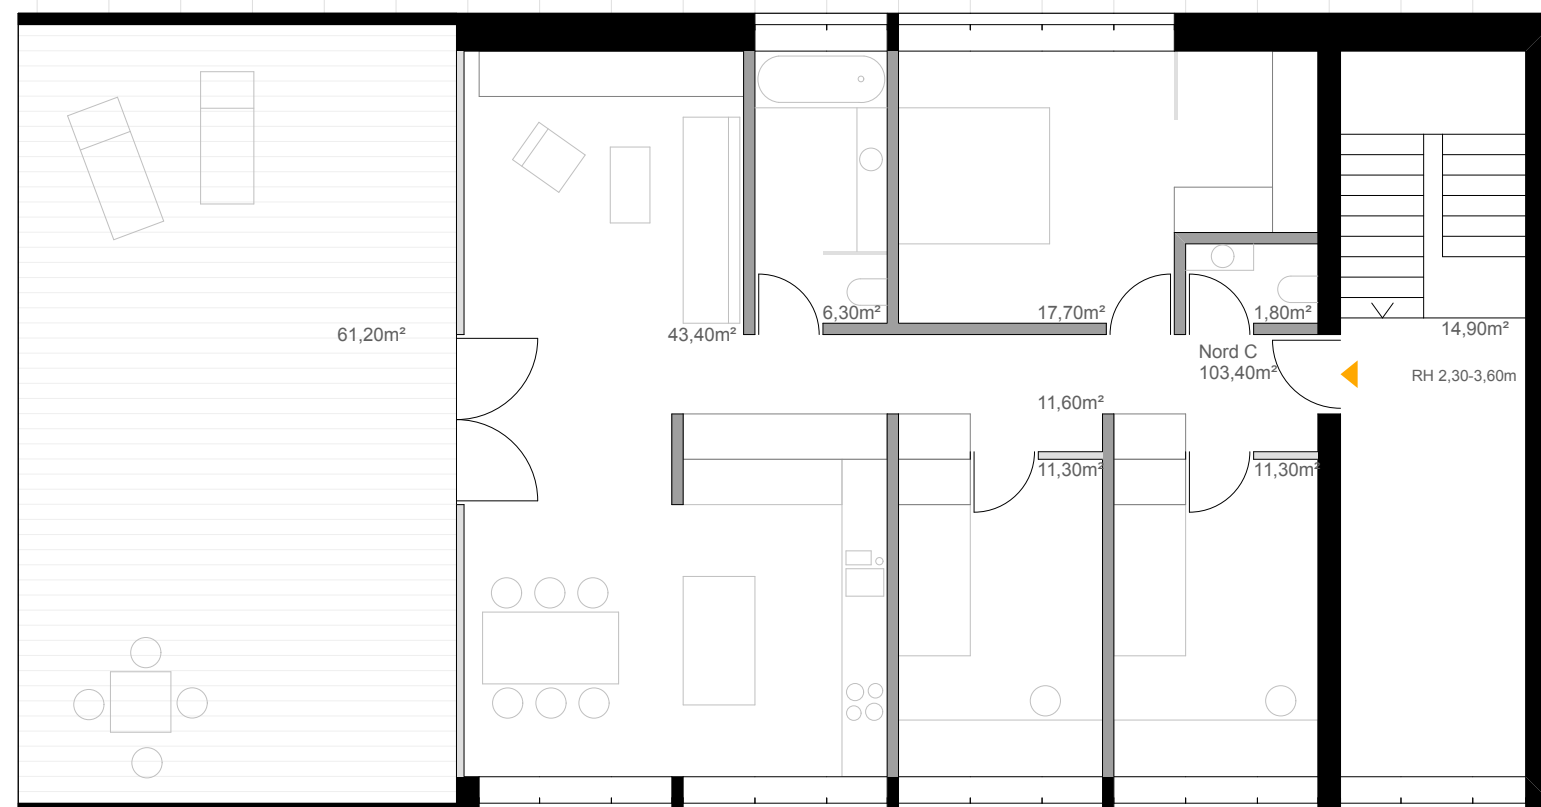





Nord 1-3
OG 118,30m²
+ 61,20m² Terrasse

Grundriss Nord
OG M 1:100


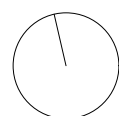


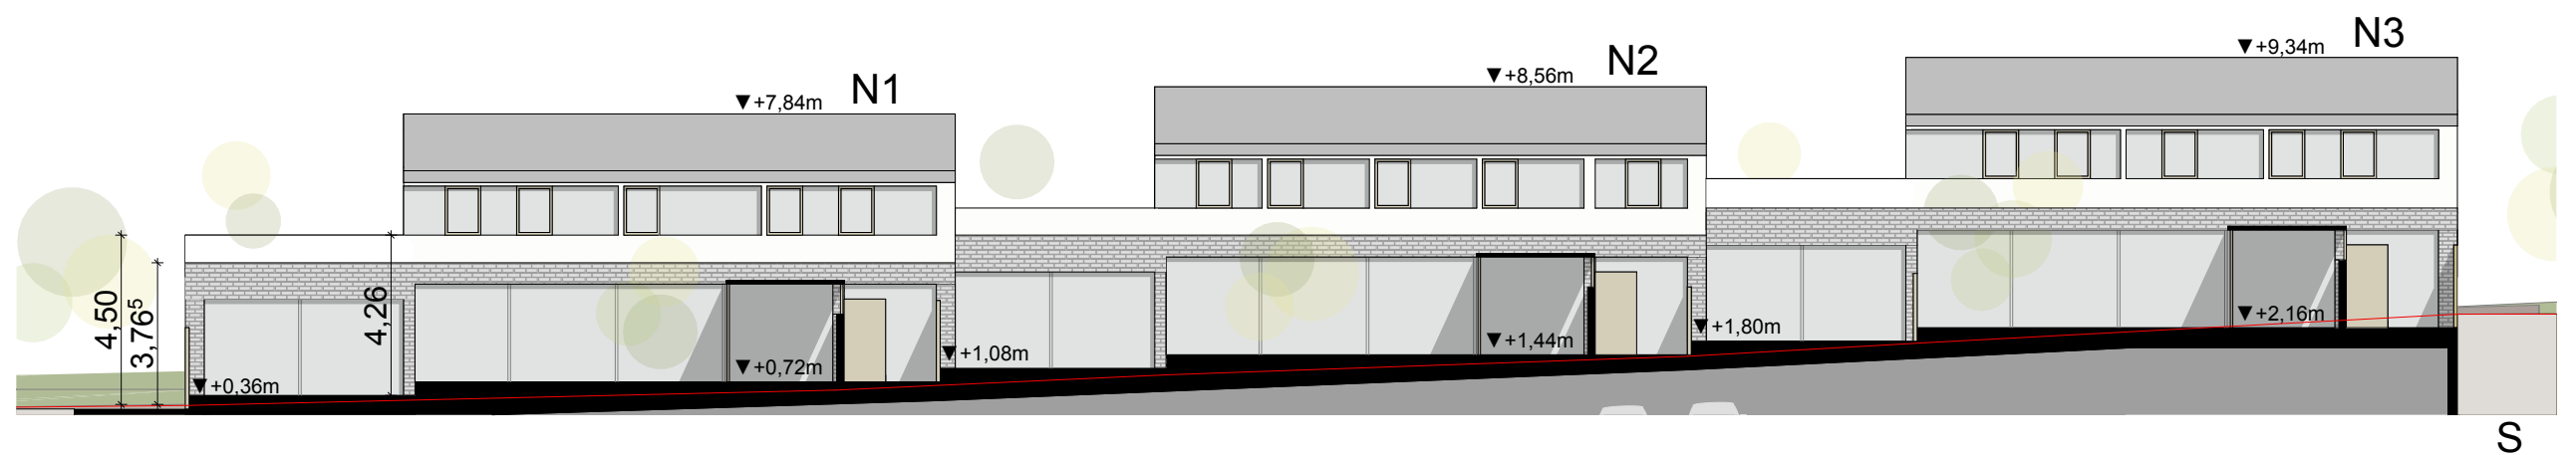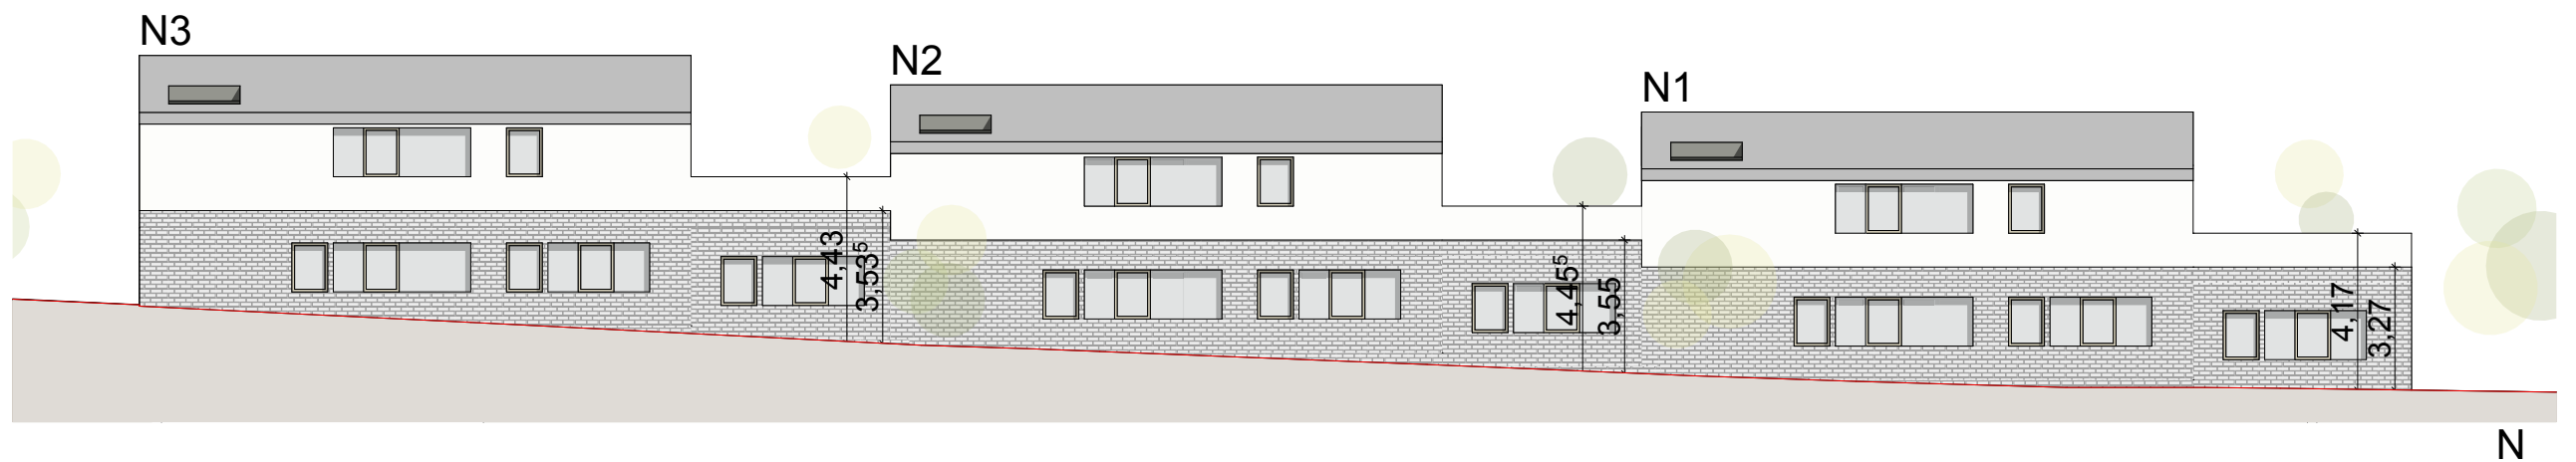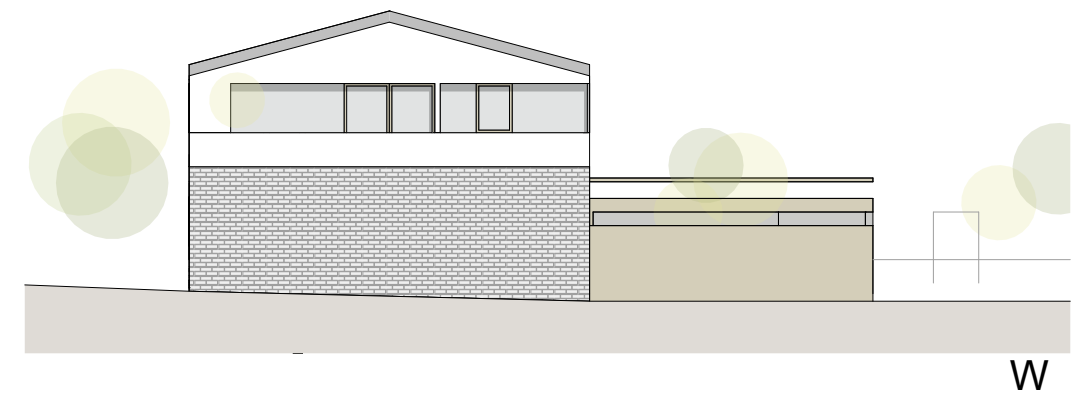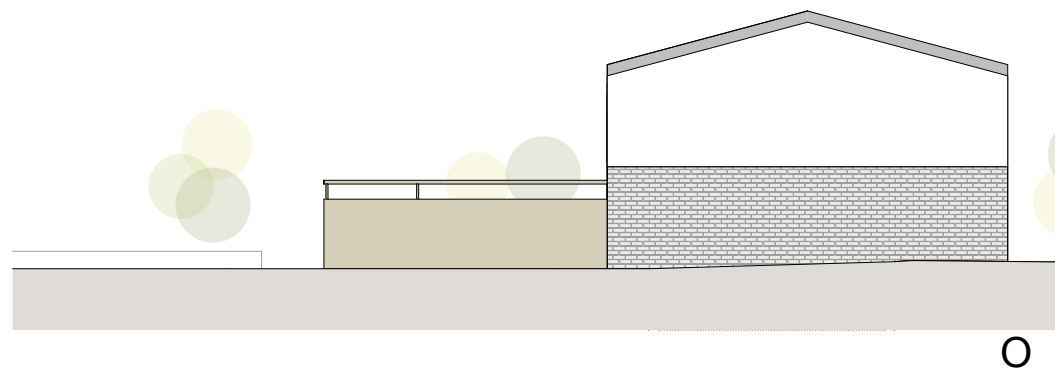




Ansichten Häuser Nord
M 1:200

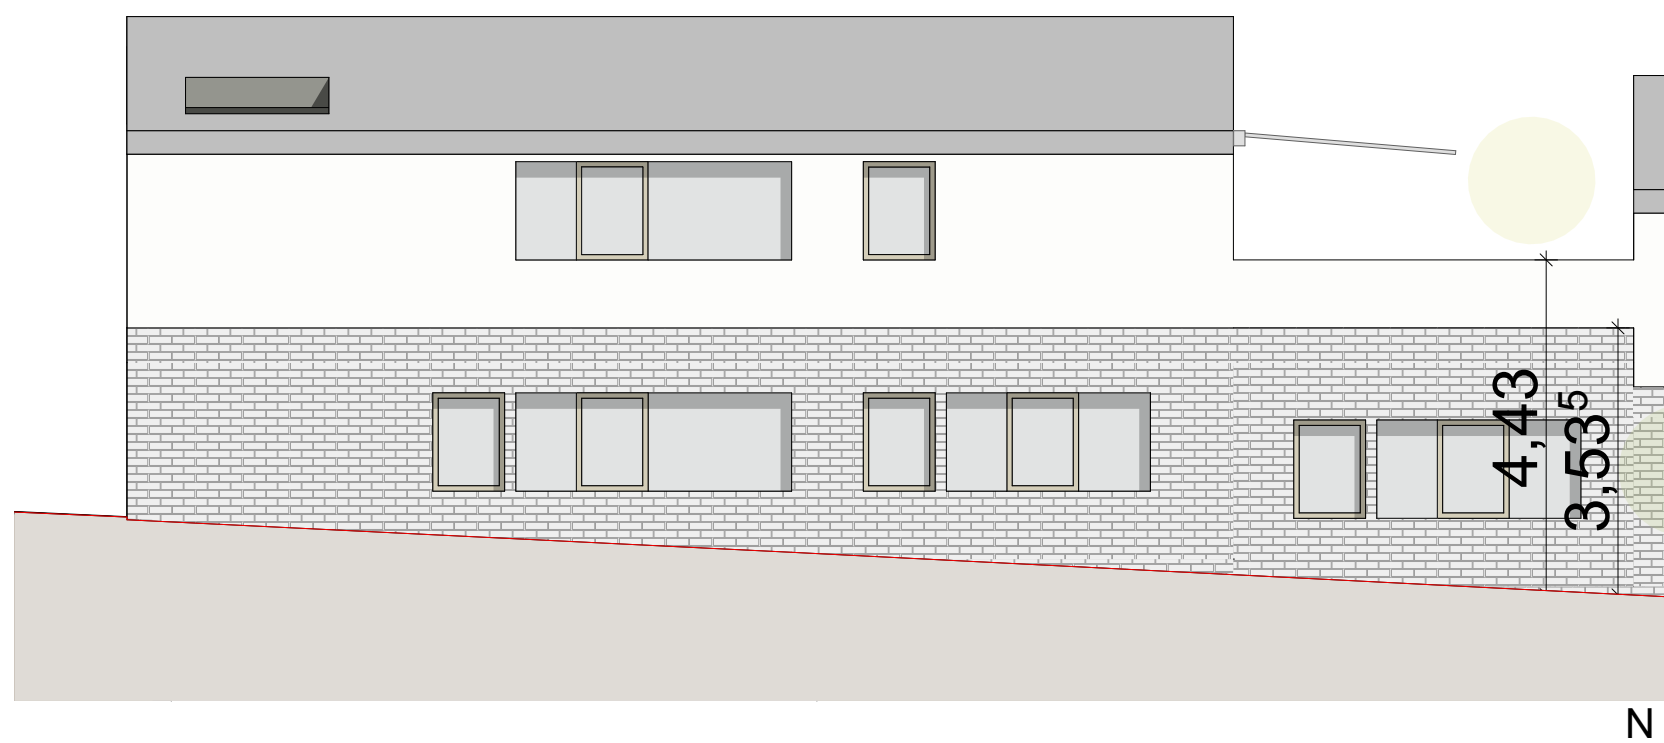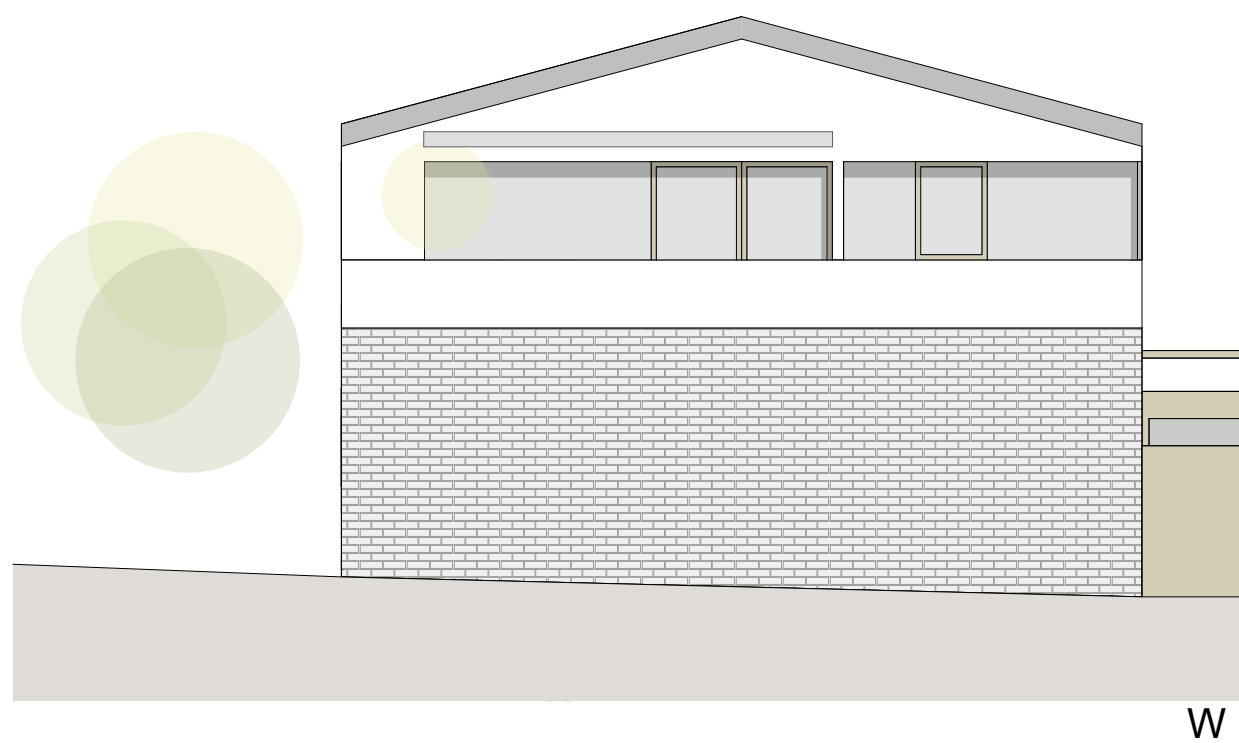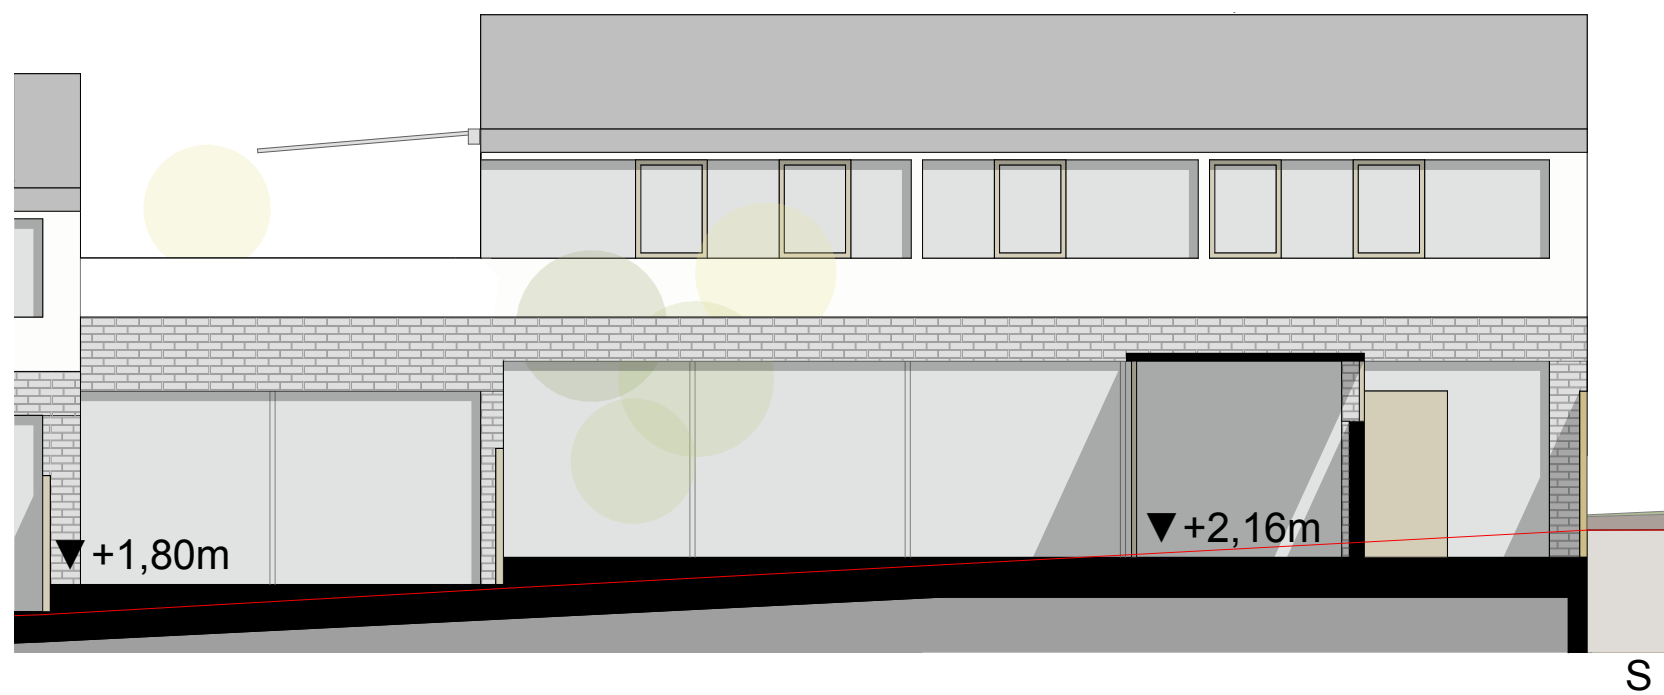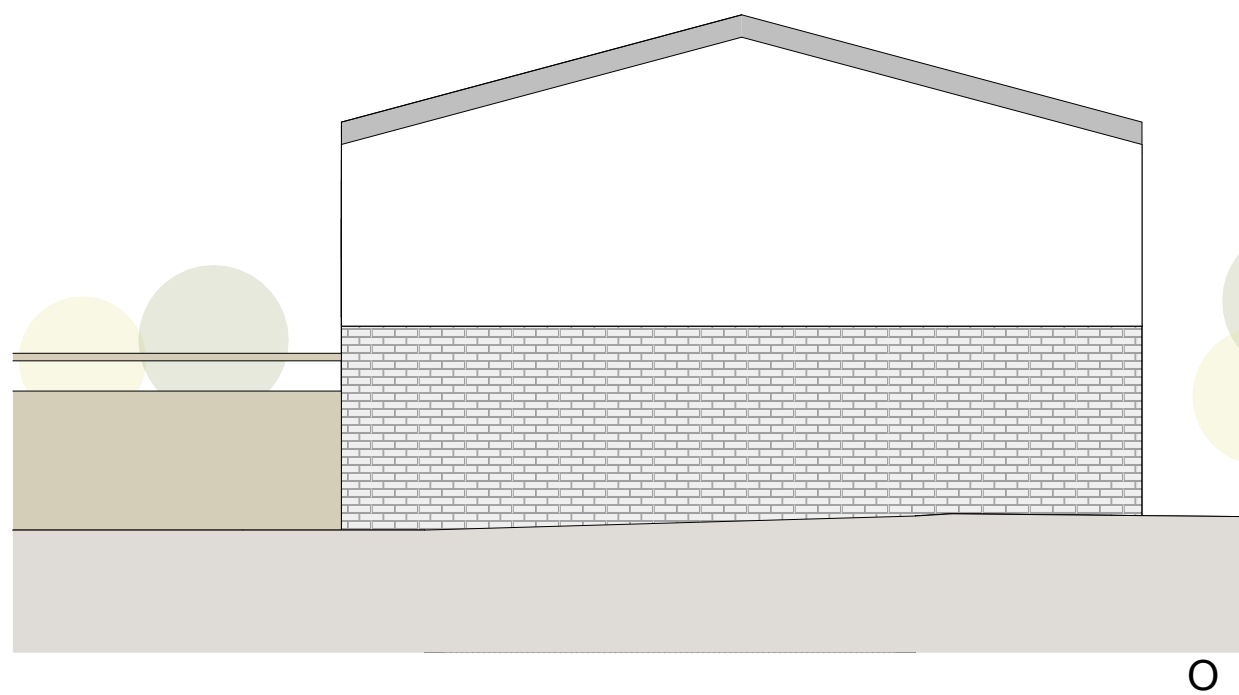


Ansichten Häuser Nord
M 1:100

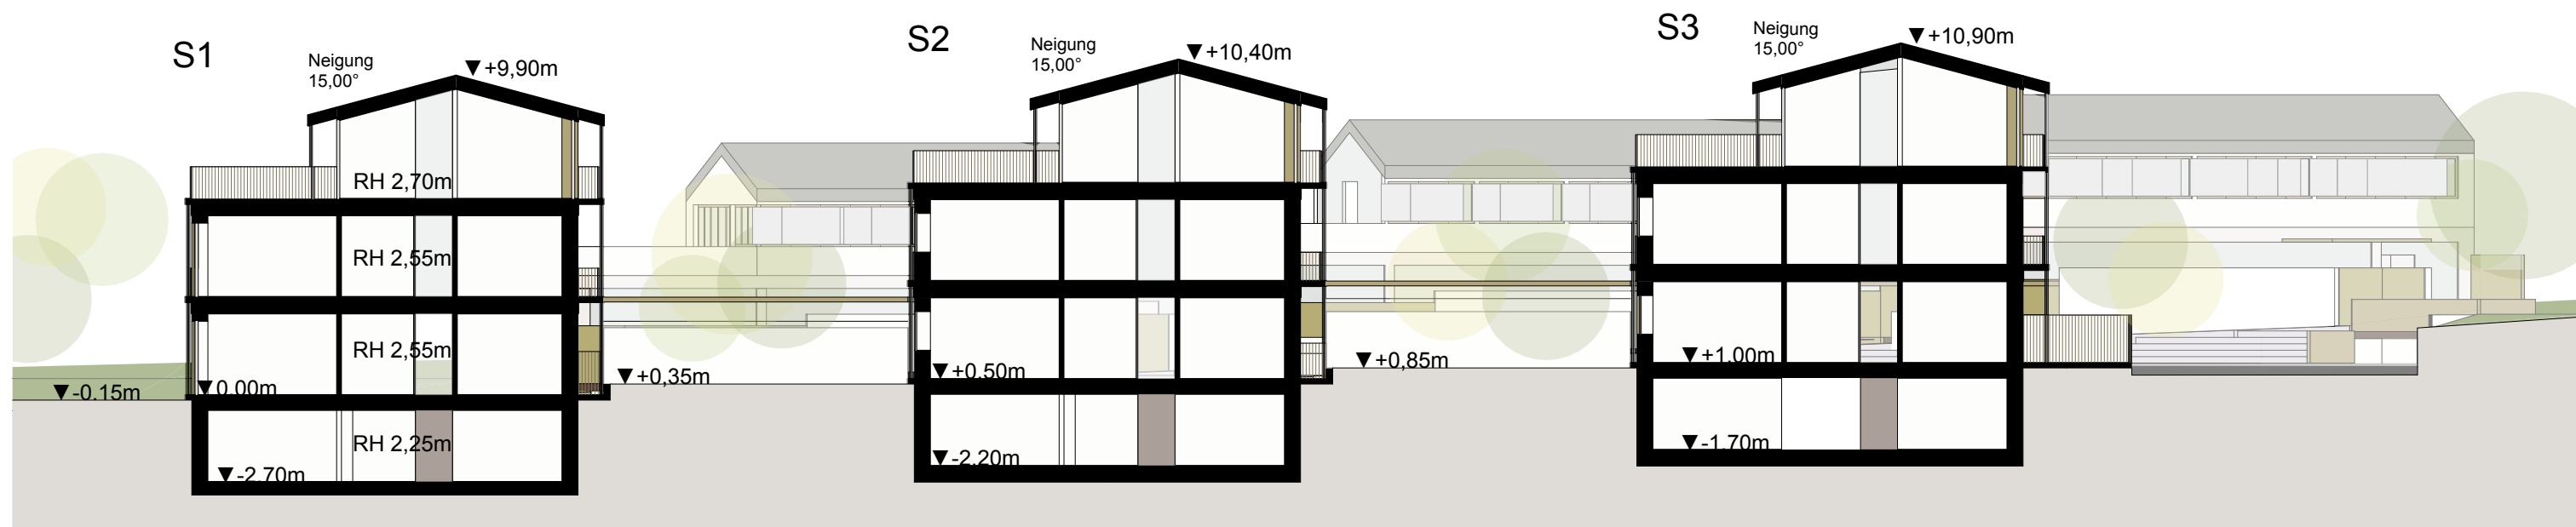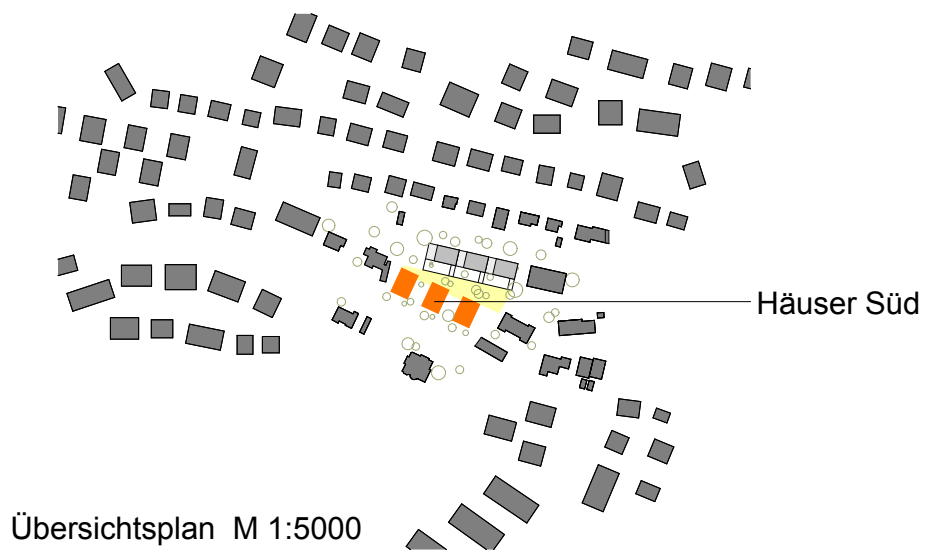



Häuser Süd - Schnitt W-O
M 1:200

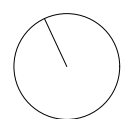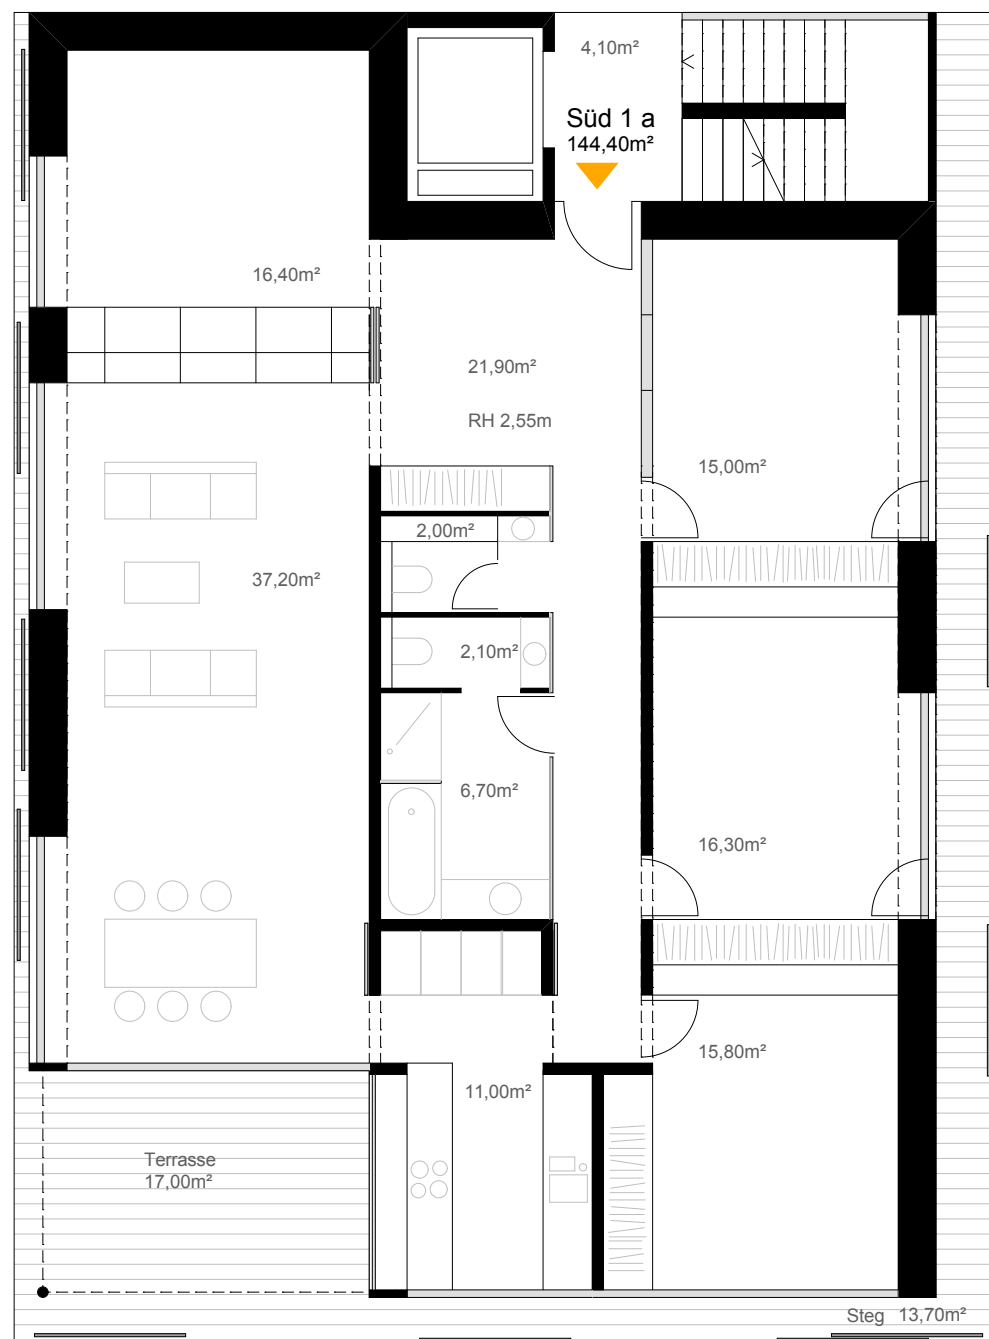
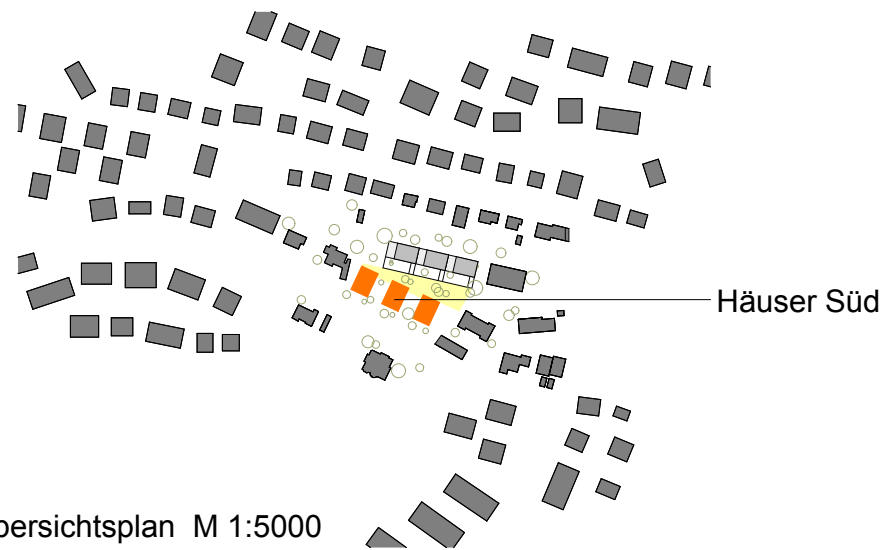


Grundrisse Süd
EG M 1:100



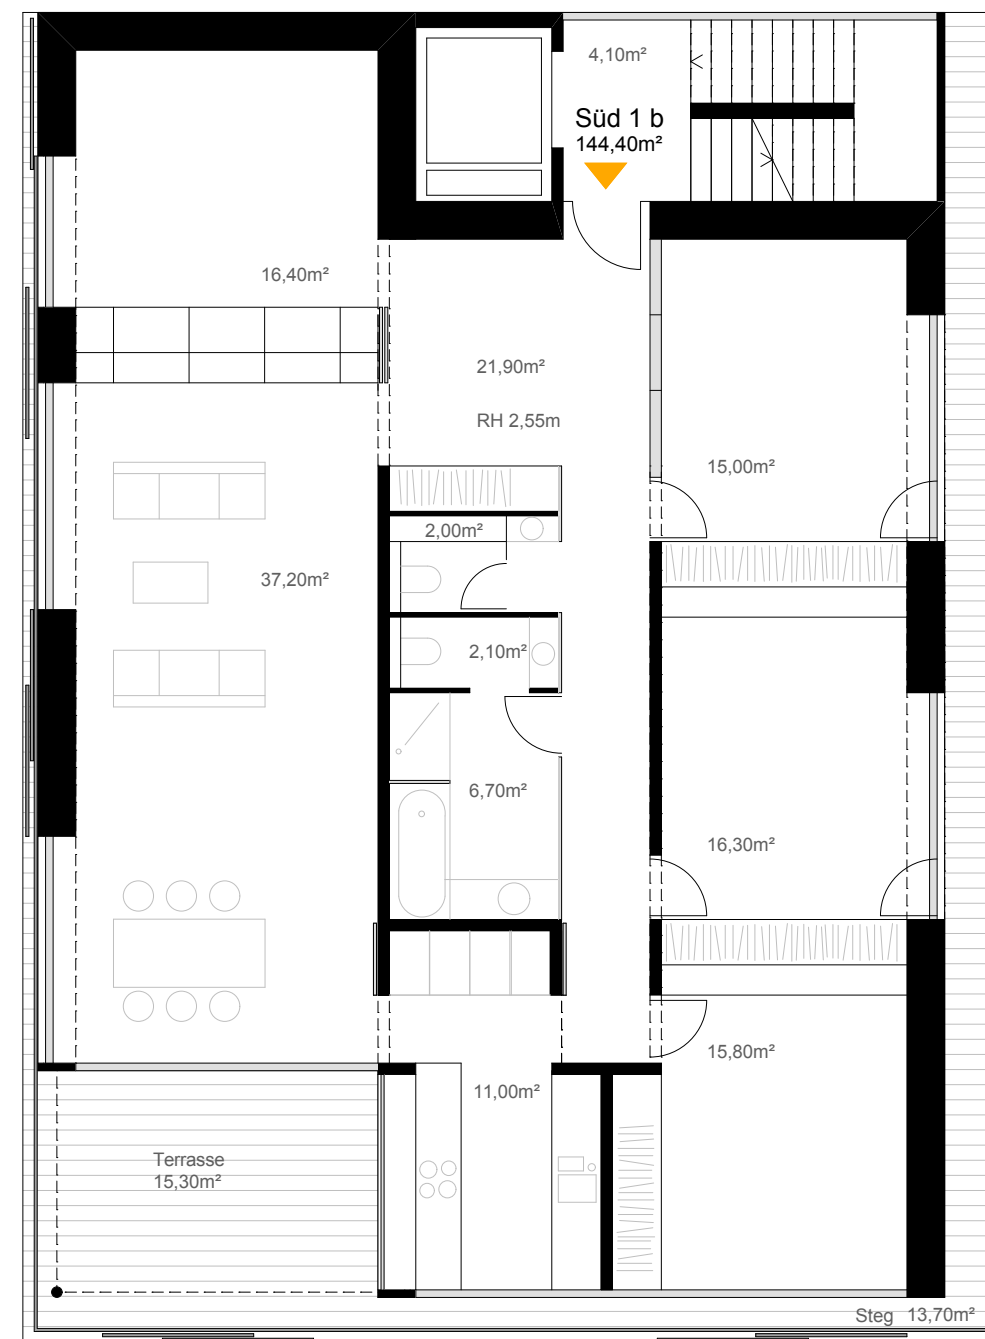


Grundrisse Süd
1.OG M 1:100

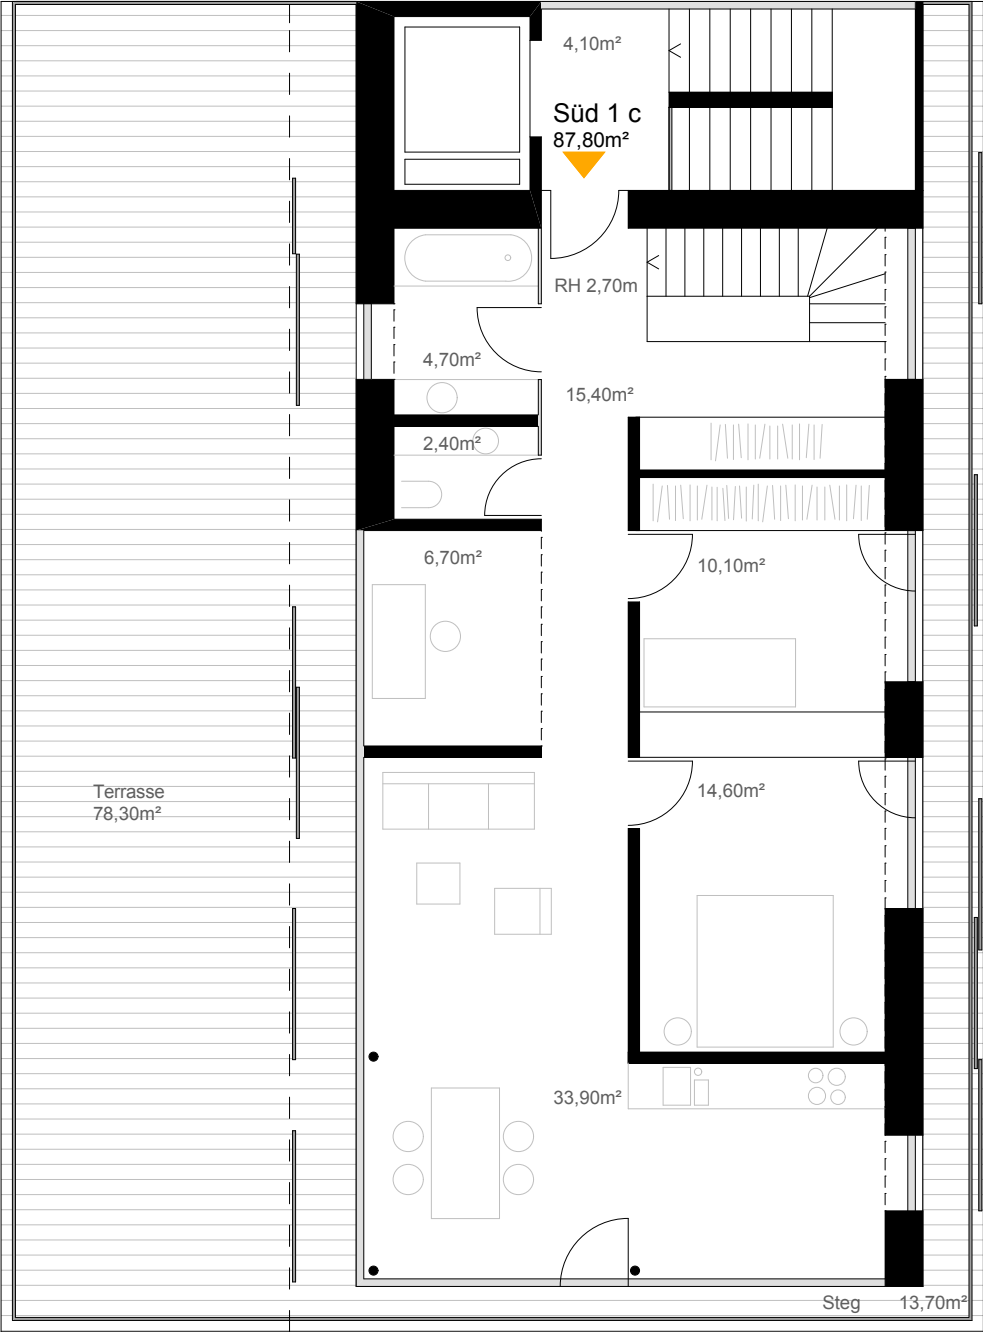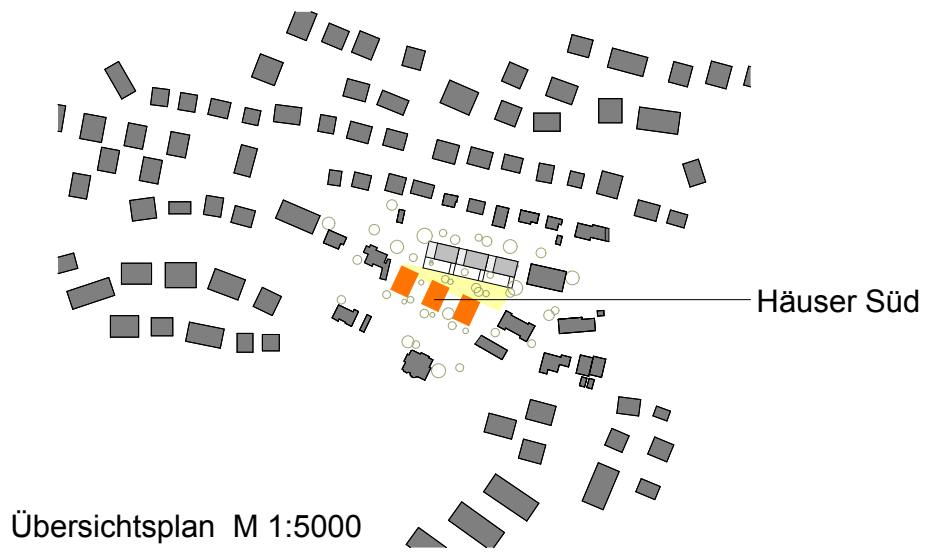

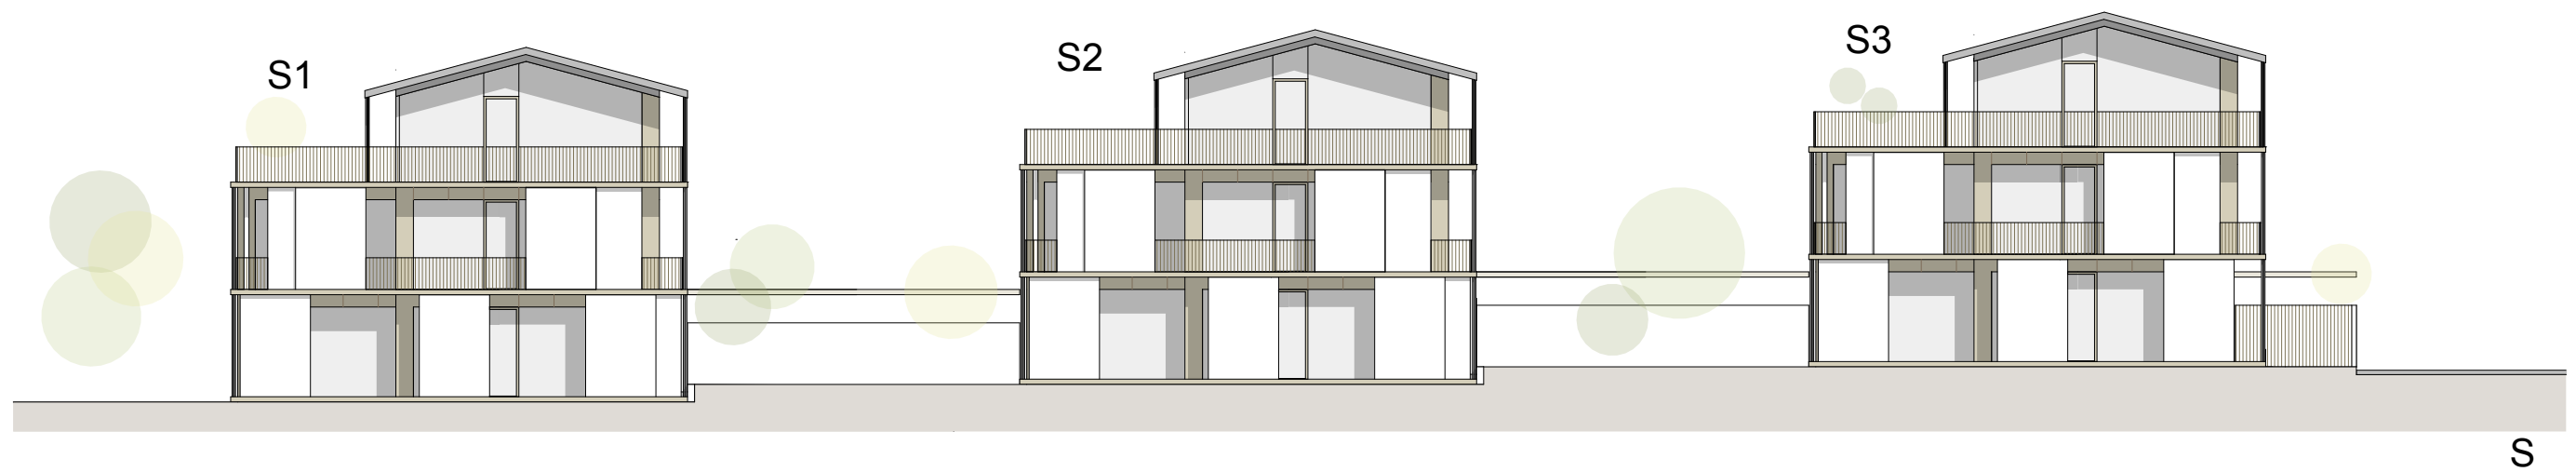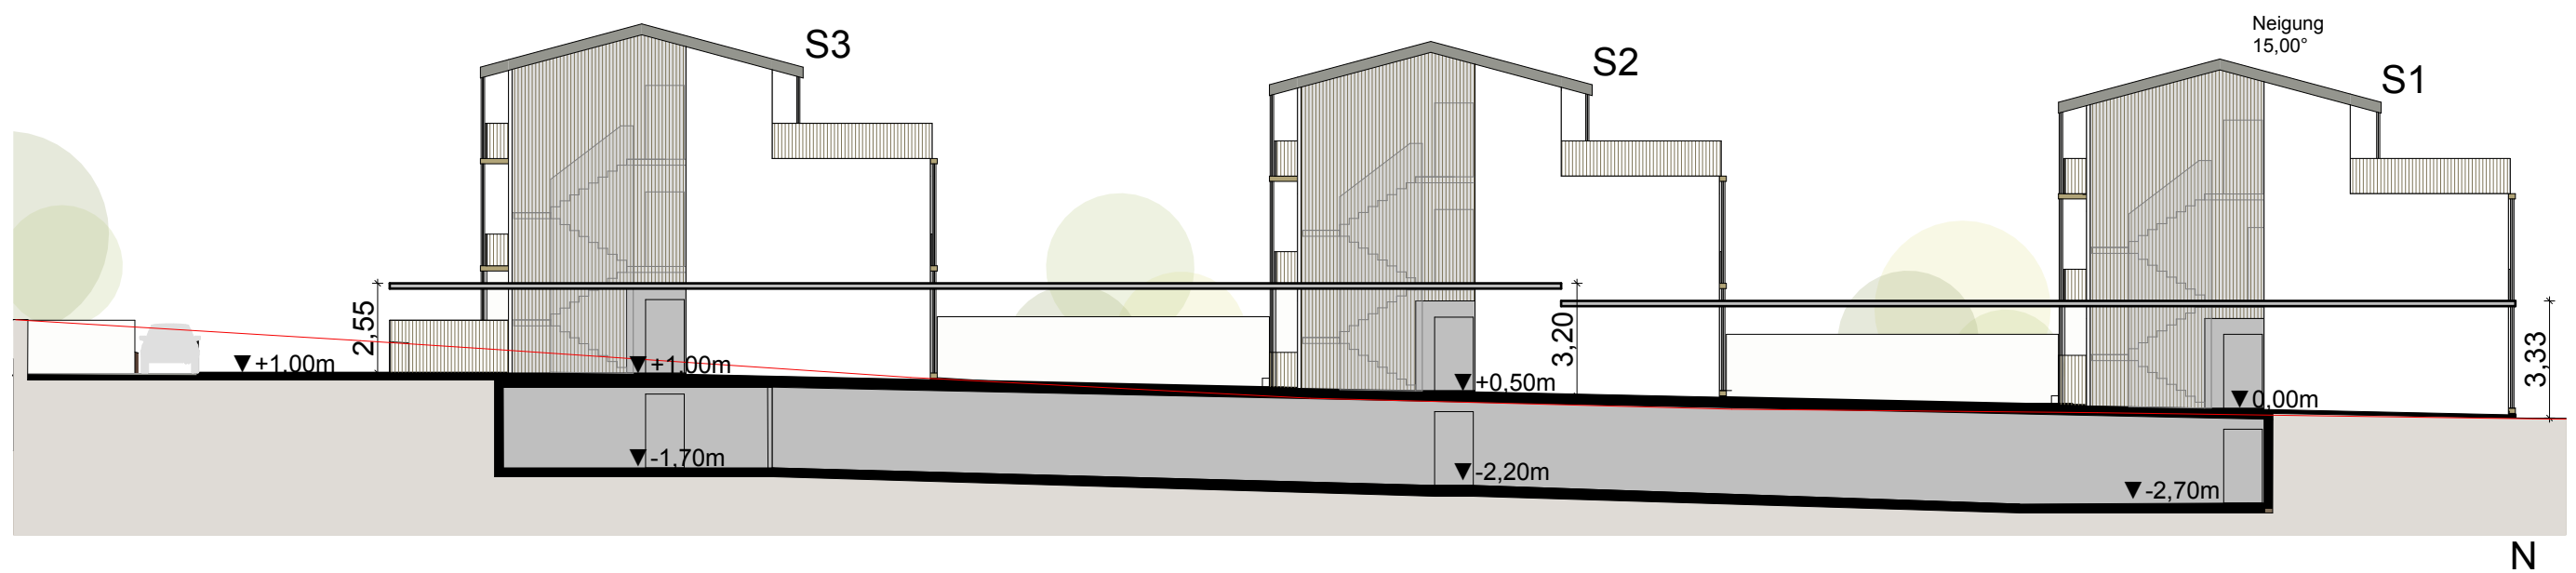

Ansichten Häuser Süd
M 1:200

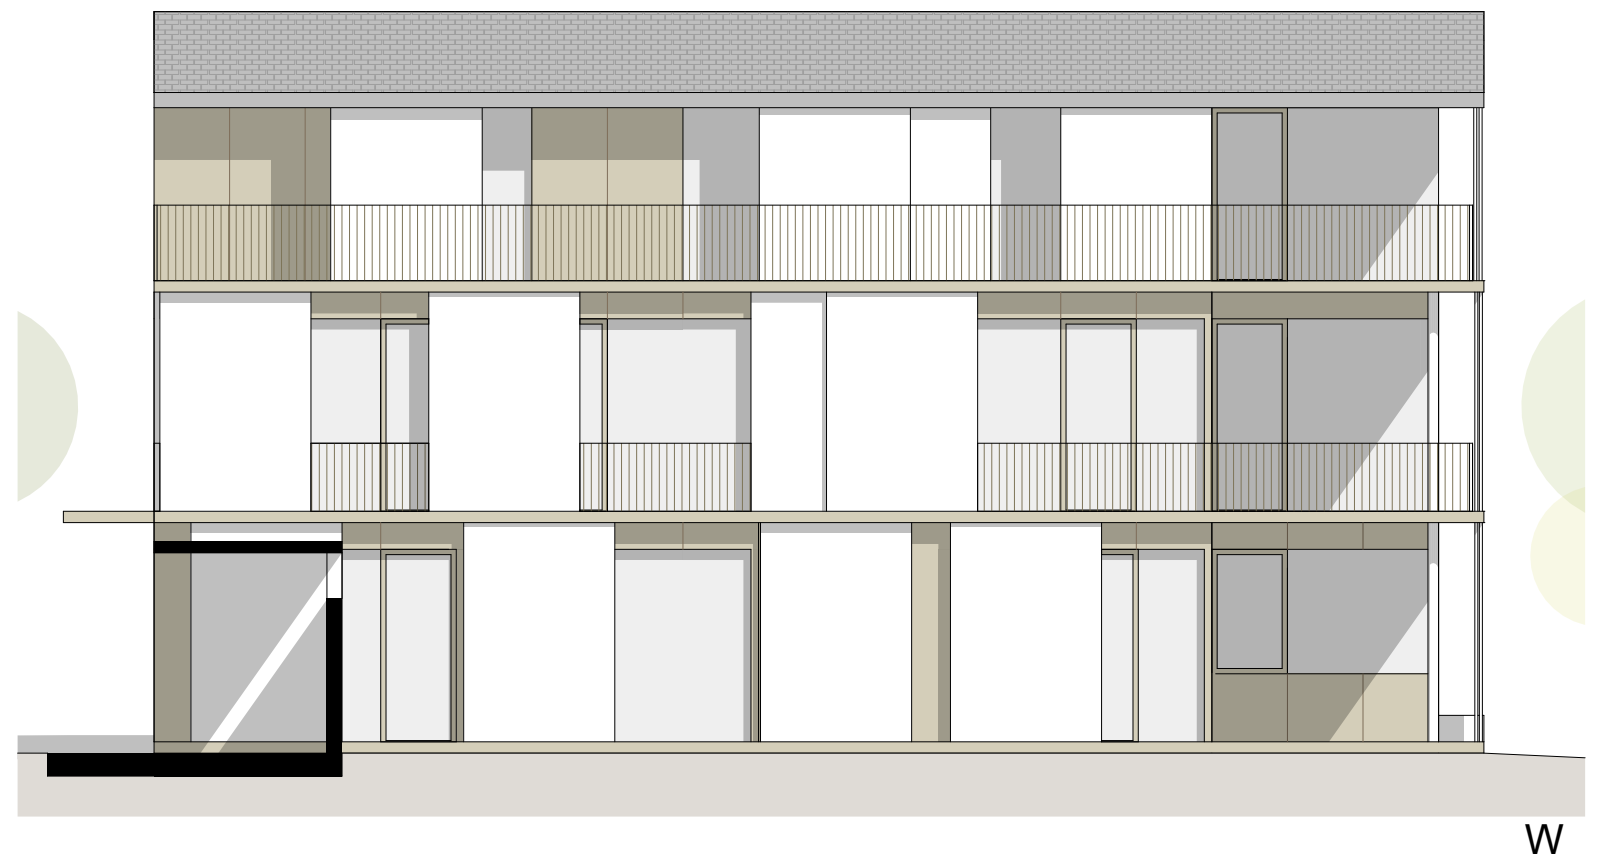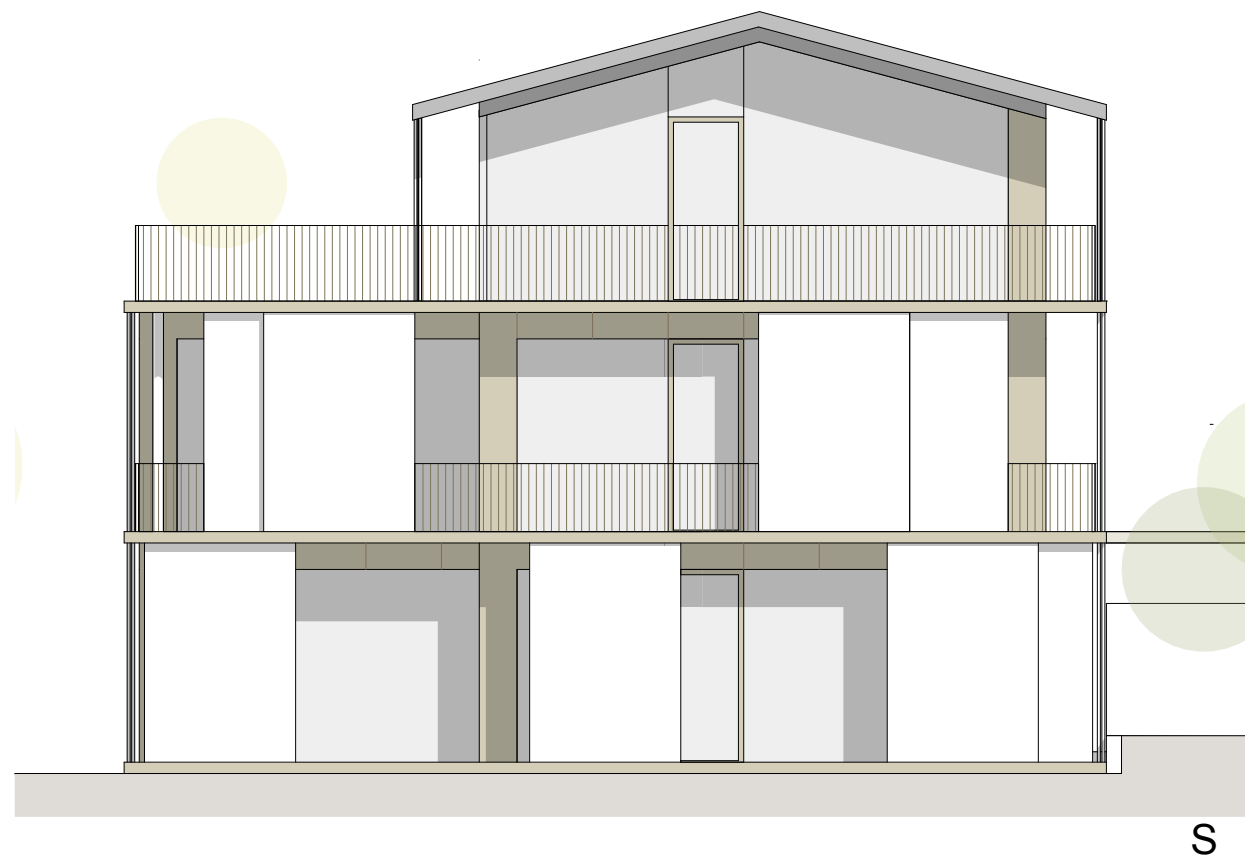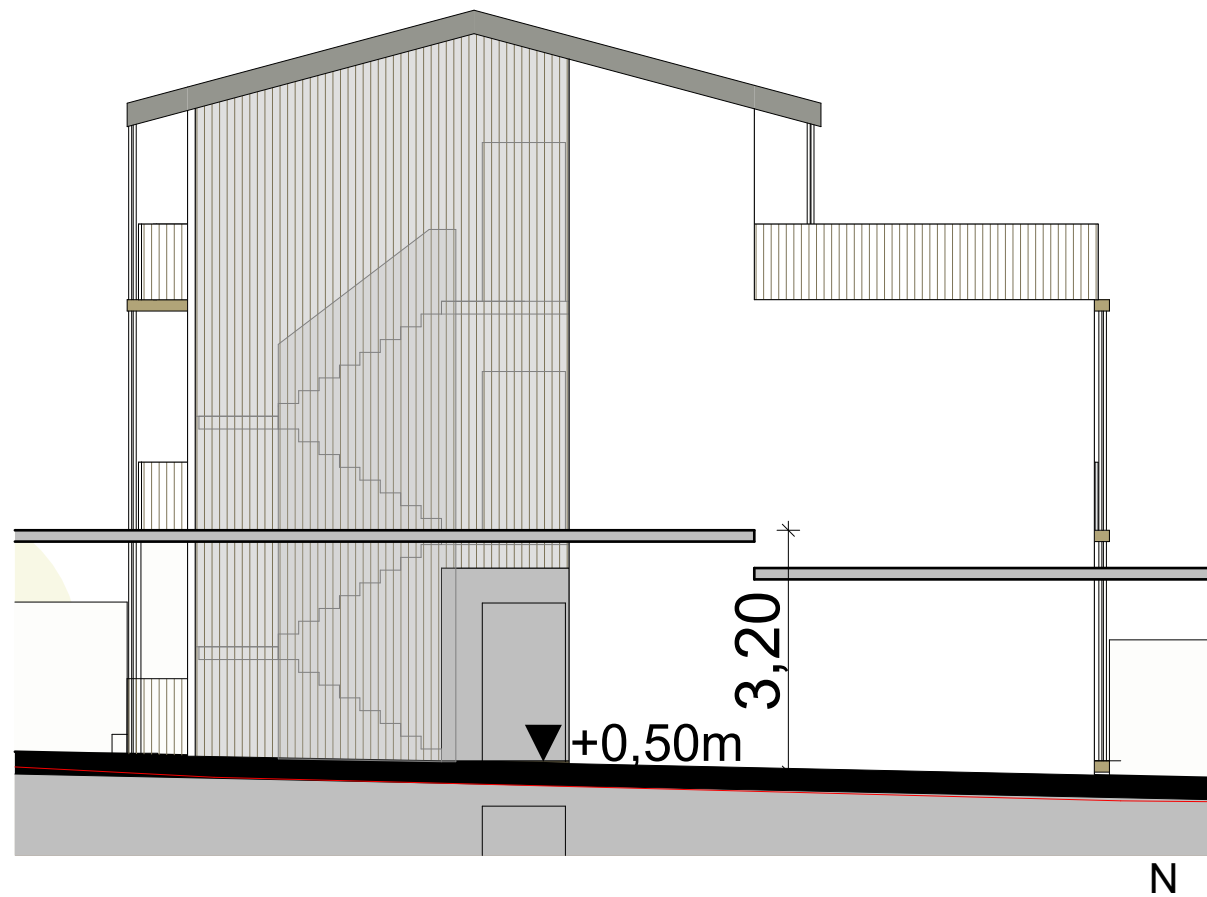

Ansichten Häuser Süd
M 1:100