



Richtprojekt

28. Juni 2016

Quartierplan Untere Brestenburg II, Bezirk Schwende

THOMAS K. KELLER ARCHITEKTEN (TKK) | DAVIDSTRASSE 9 | ST.GALLEN | THOMAS KELLER, SELIN SAMCI

Quartier

1.	Situationsplan	1 : 500
2.	Regelgeschossplan	1 : 500
3.	Dachgeschossplan	1 : 500
4.	Untergeschossplan	1 : 500
5.	Schnitte gemäss Situationsplan	1 : 500
6.	Schnitte gemäss Situationsplan	1 : 500

Typisches Haus

7.	Regelgeschossplan Haus G	1 : 100
8.	Ansicht Stirnfassade Haus G	1 : 100
9.	Ansicht Eingangsfassade Haus G	1 : 100
10.	Ansicht Laubenfassade Haus G	1 : 100

Richtprojekt Quartierplan Untere Brestenburg, Appenzell
Situation mit Umgebung




Situationsplan 1:500




Regelgeschossplan 1:500




Dachgeschossplan 1:500

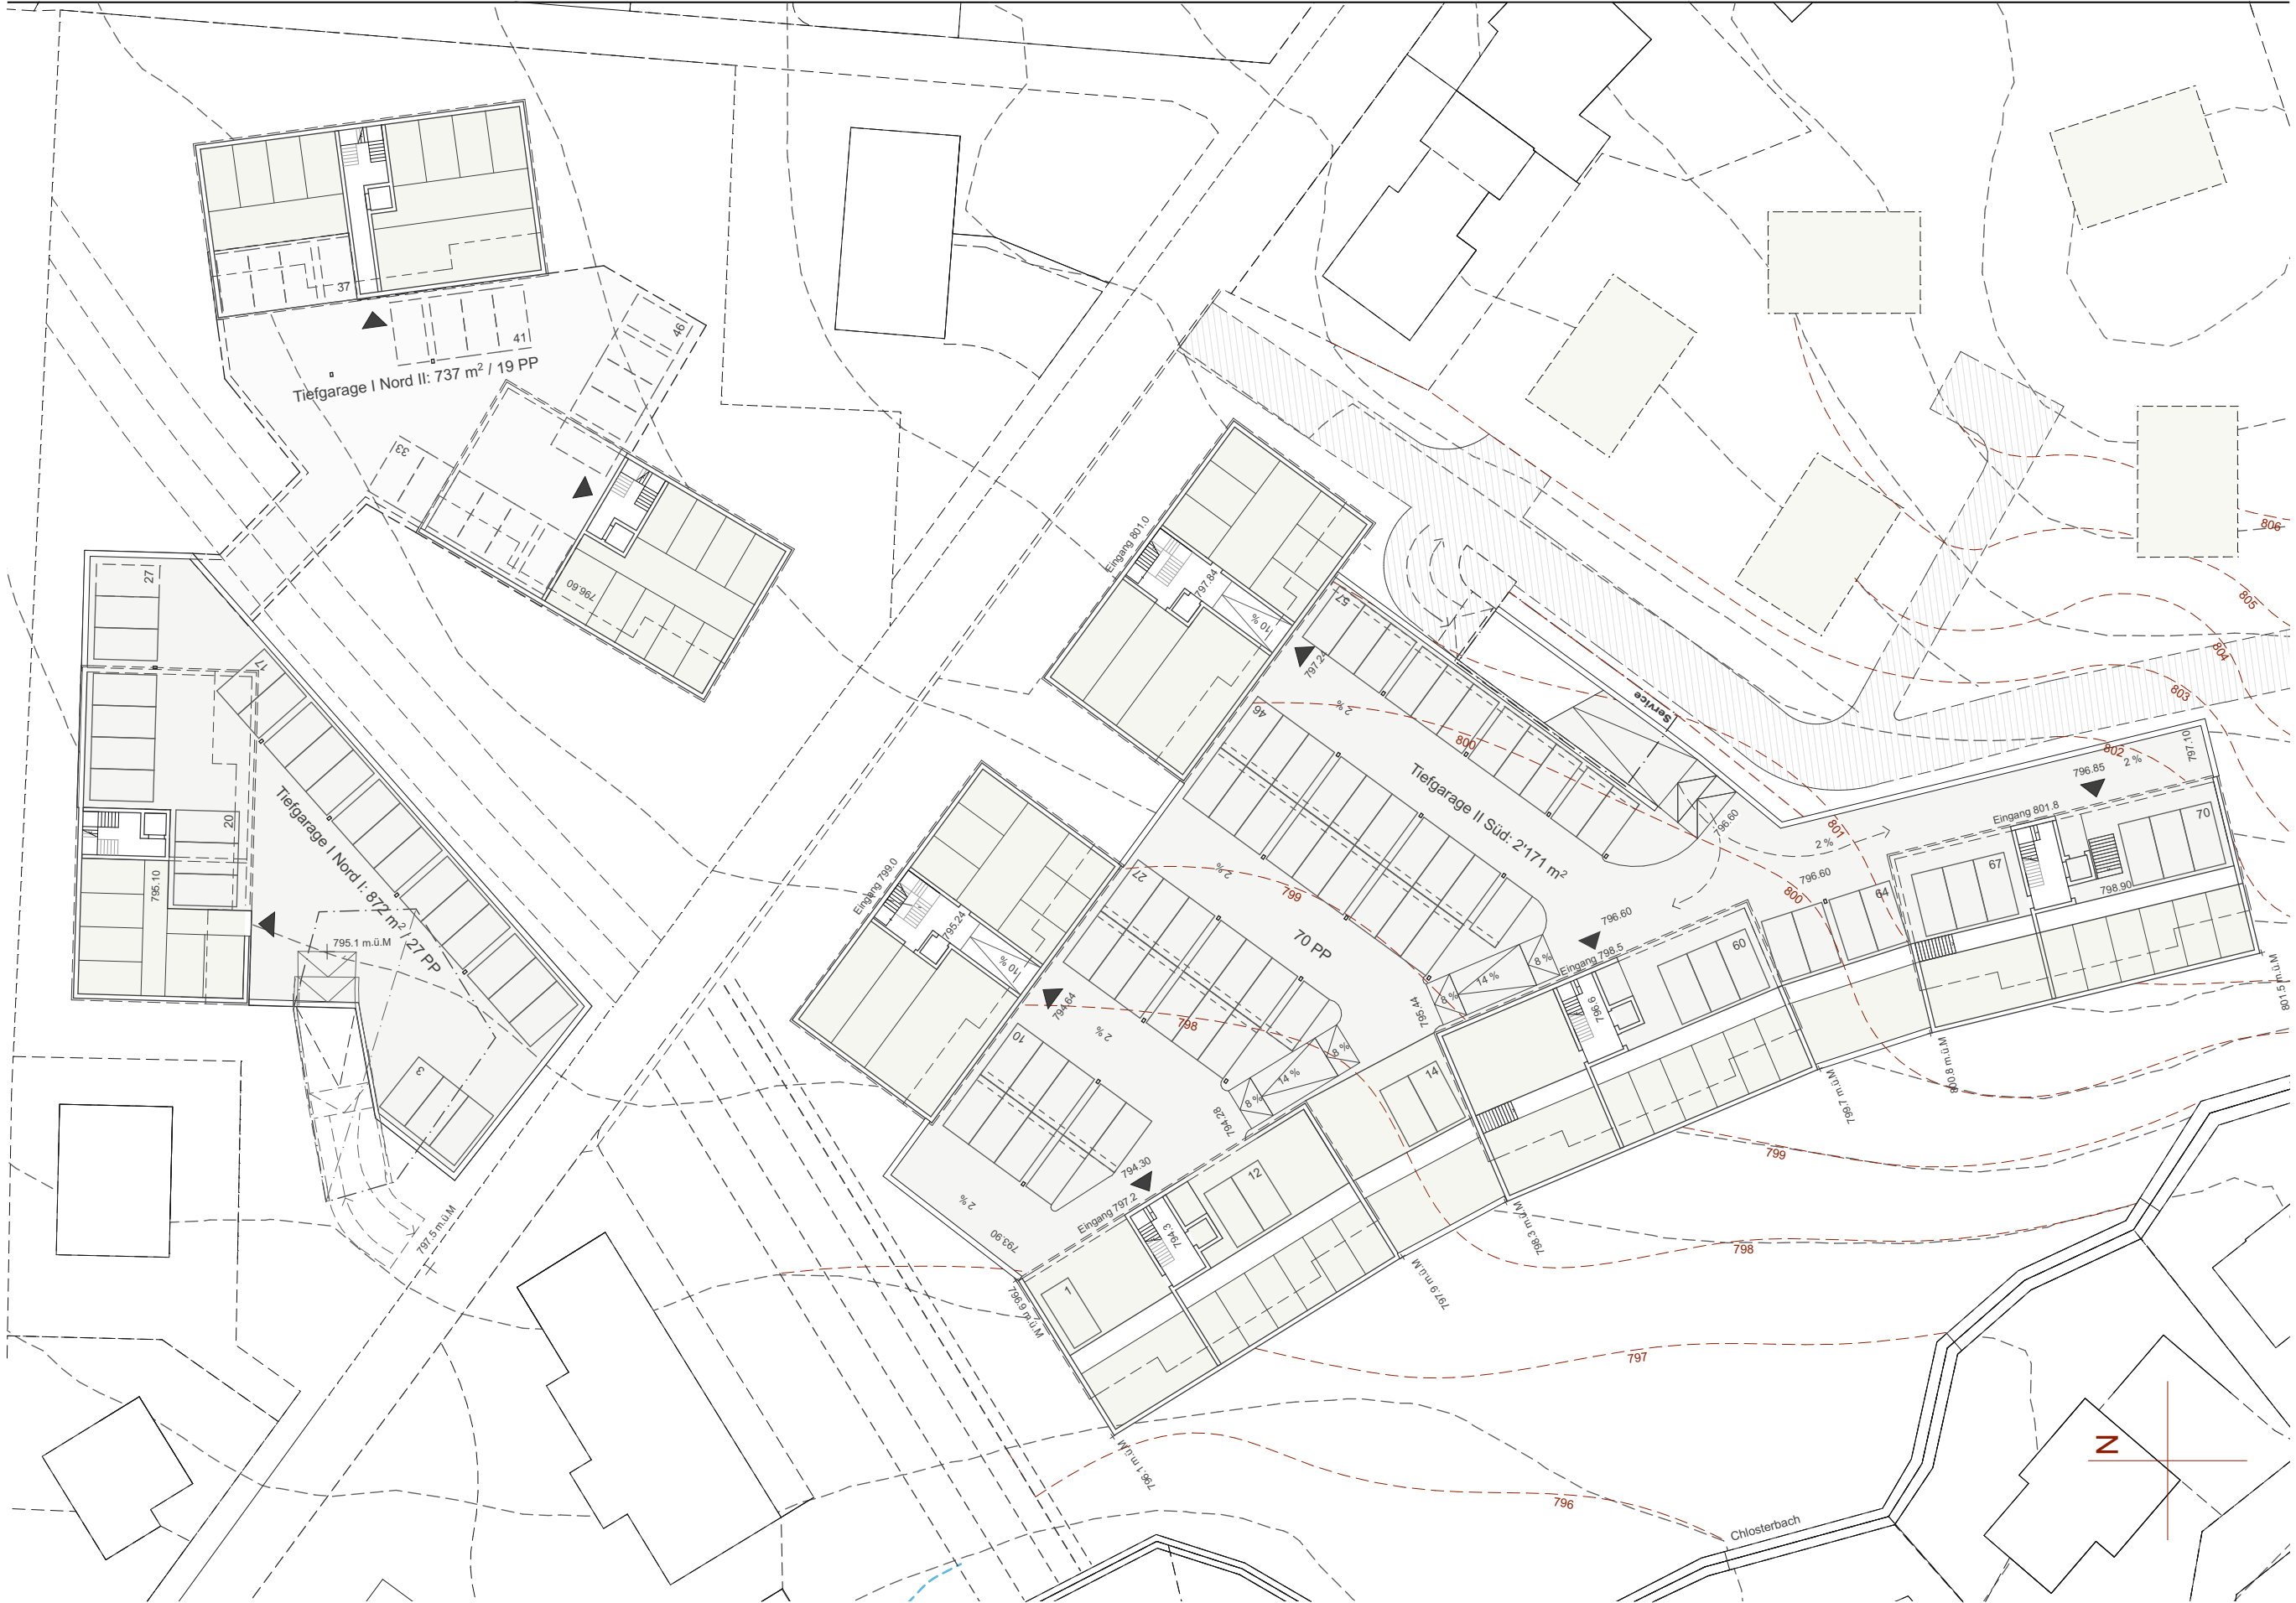


Untergeschossplan 1:500

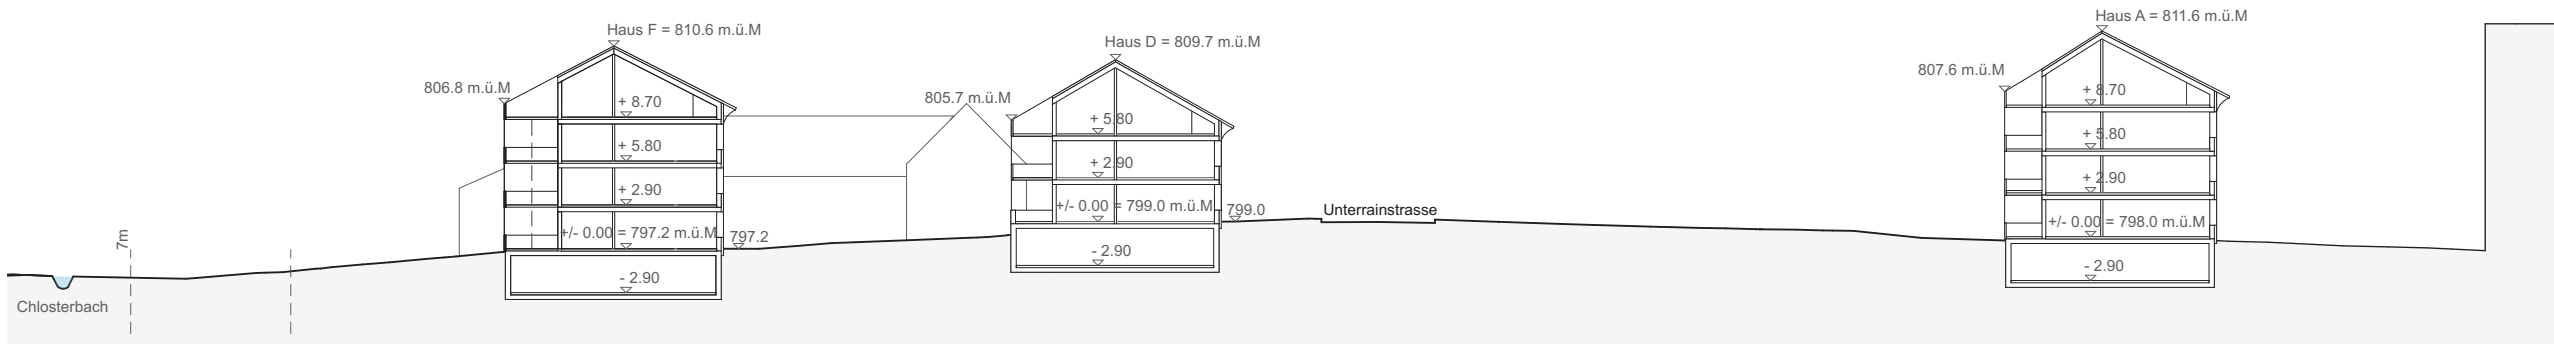


Schnitt A-A

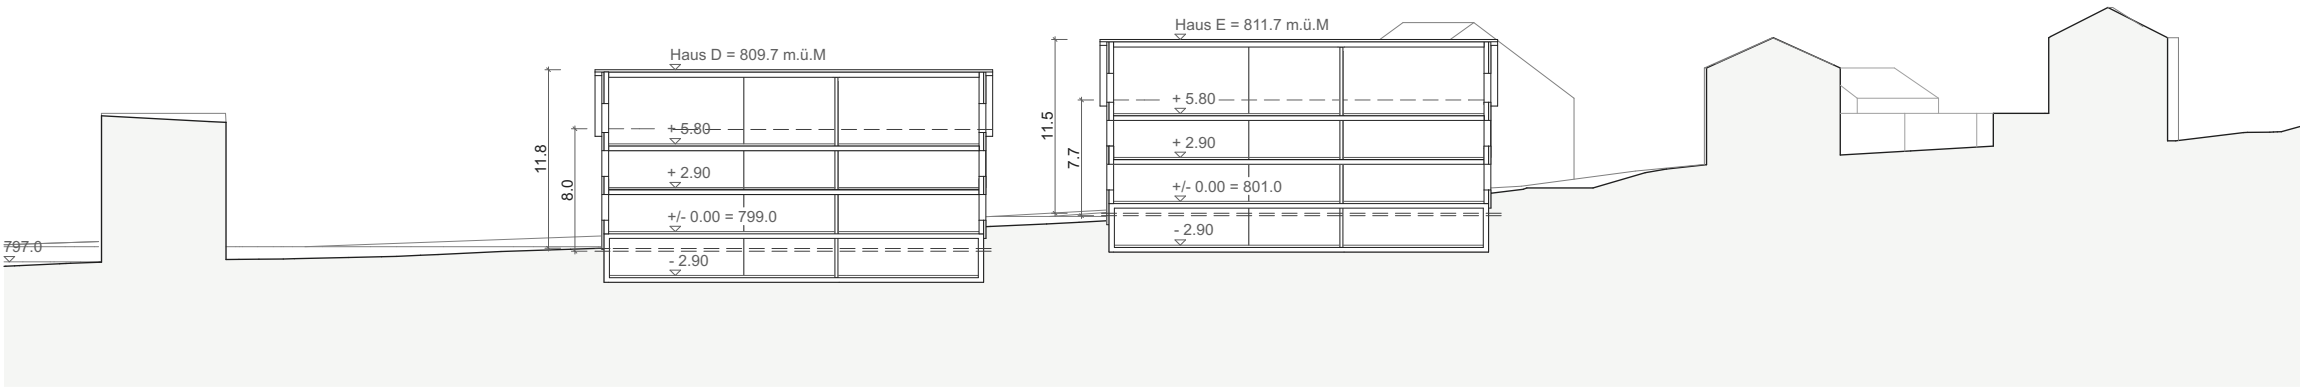


Schnitt B-B

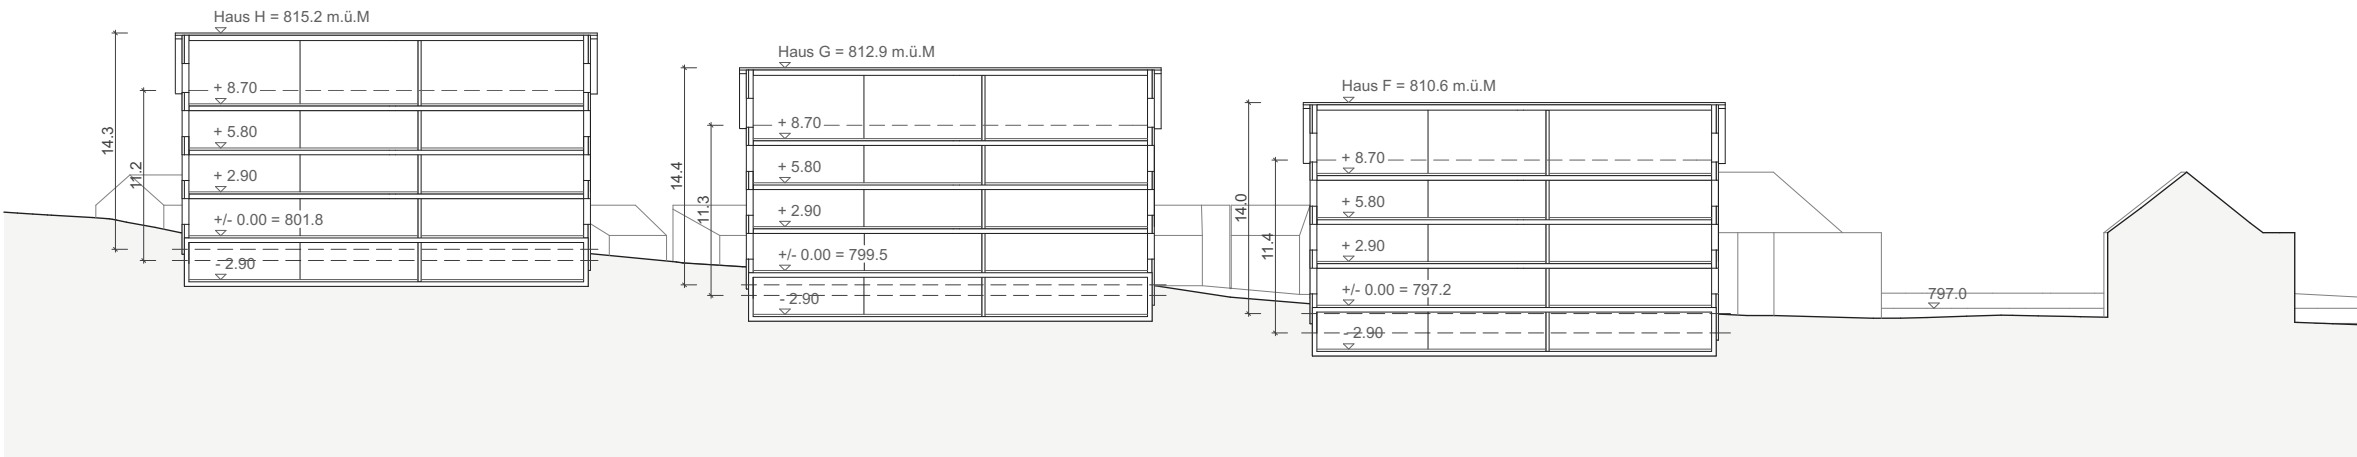

Schnitt C-C

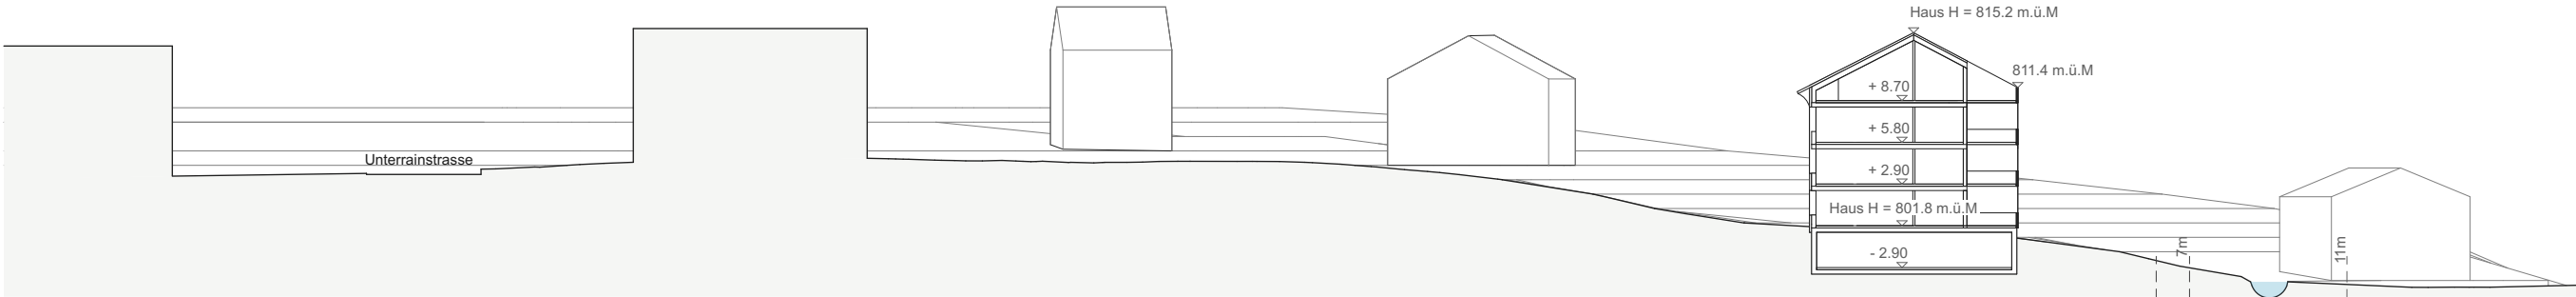

Schnitt D-D

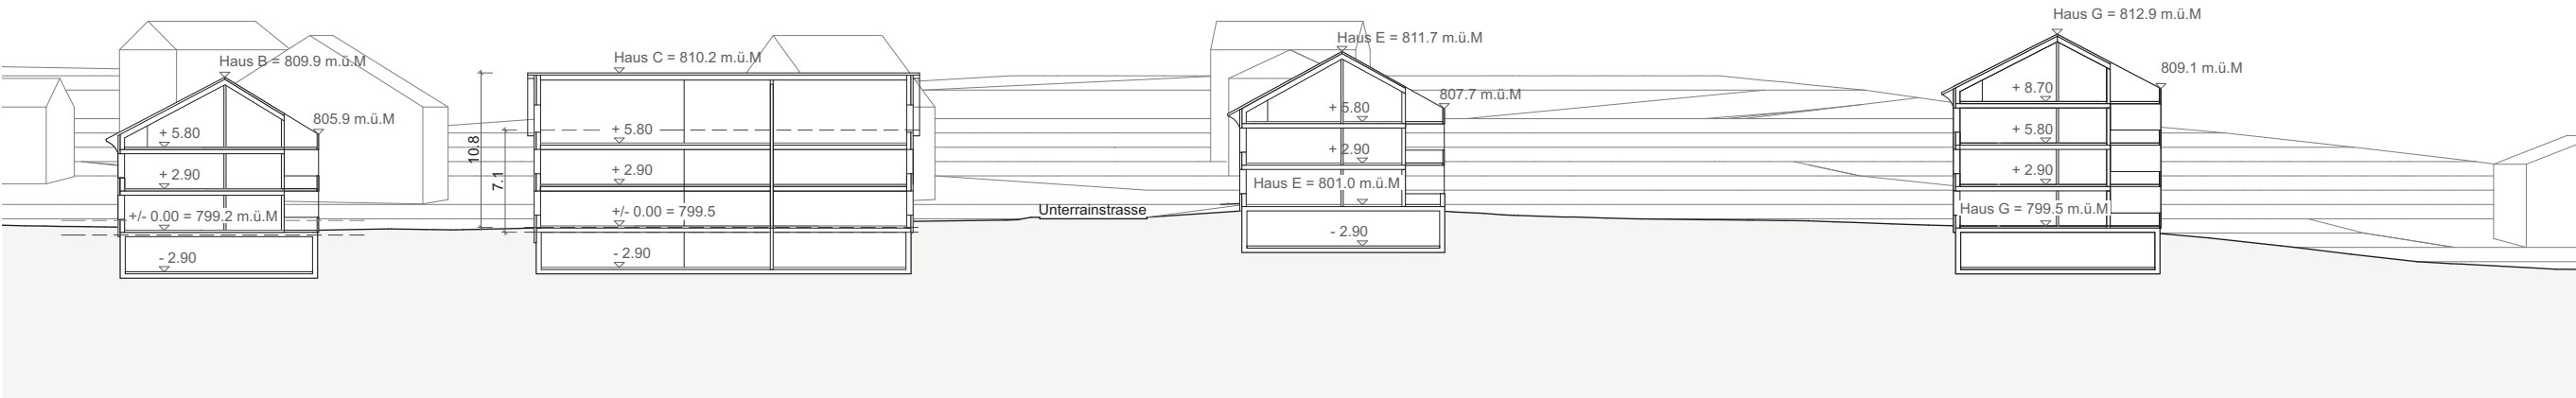


Schnitt E-E



Ansicht F-G-H




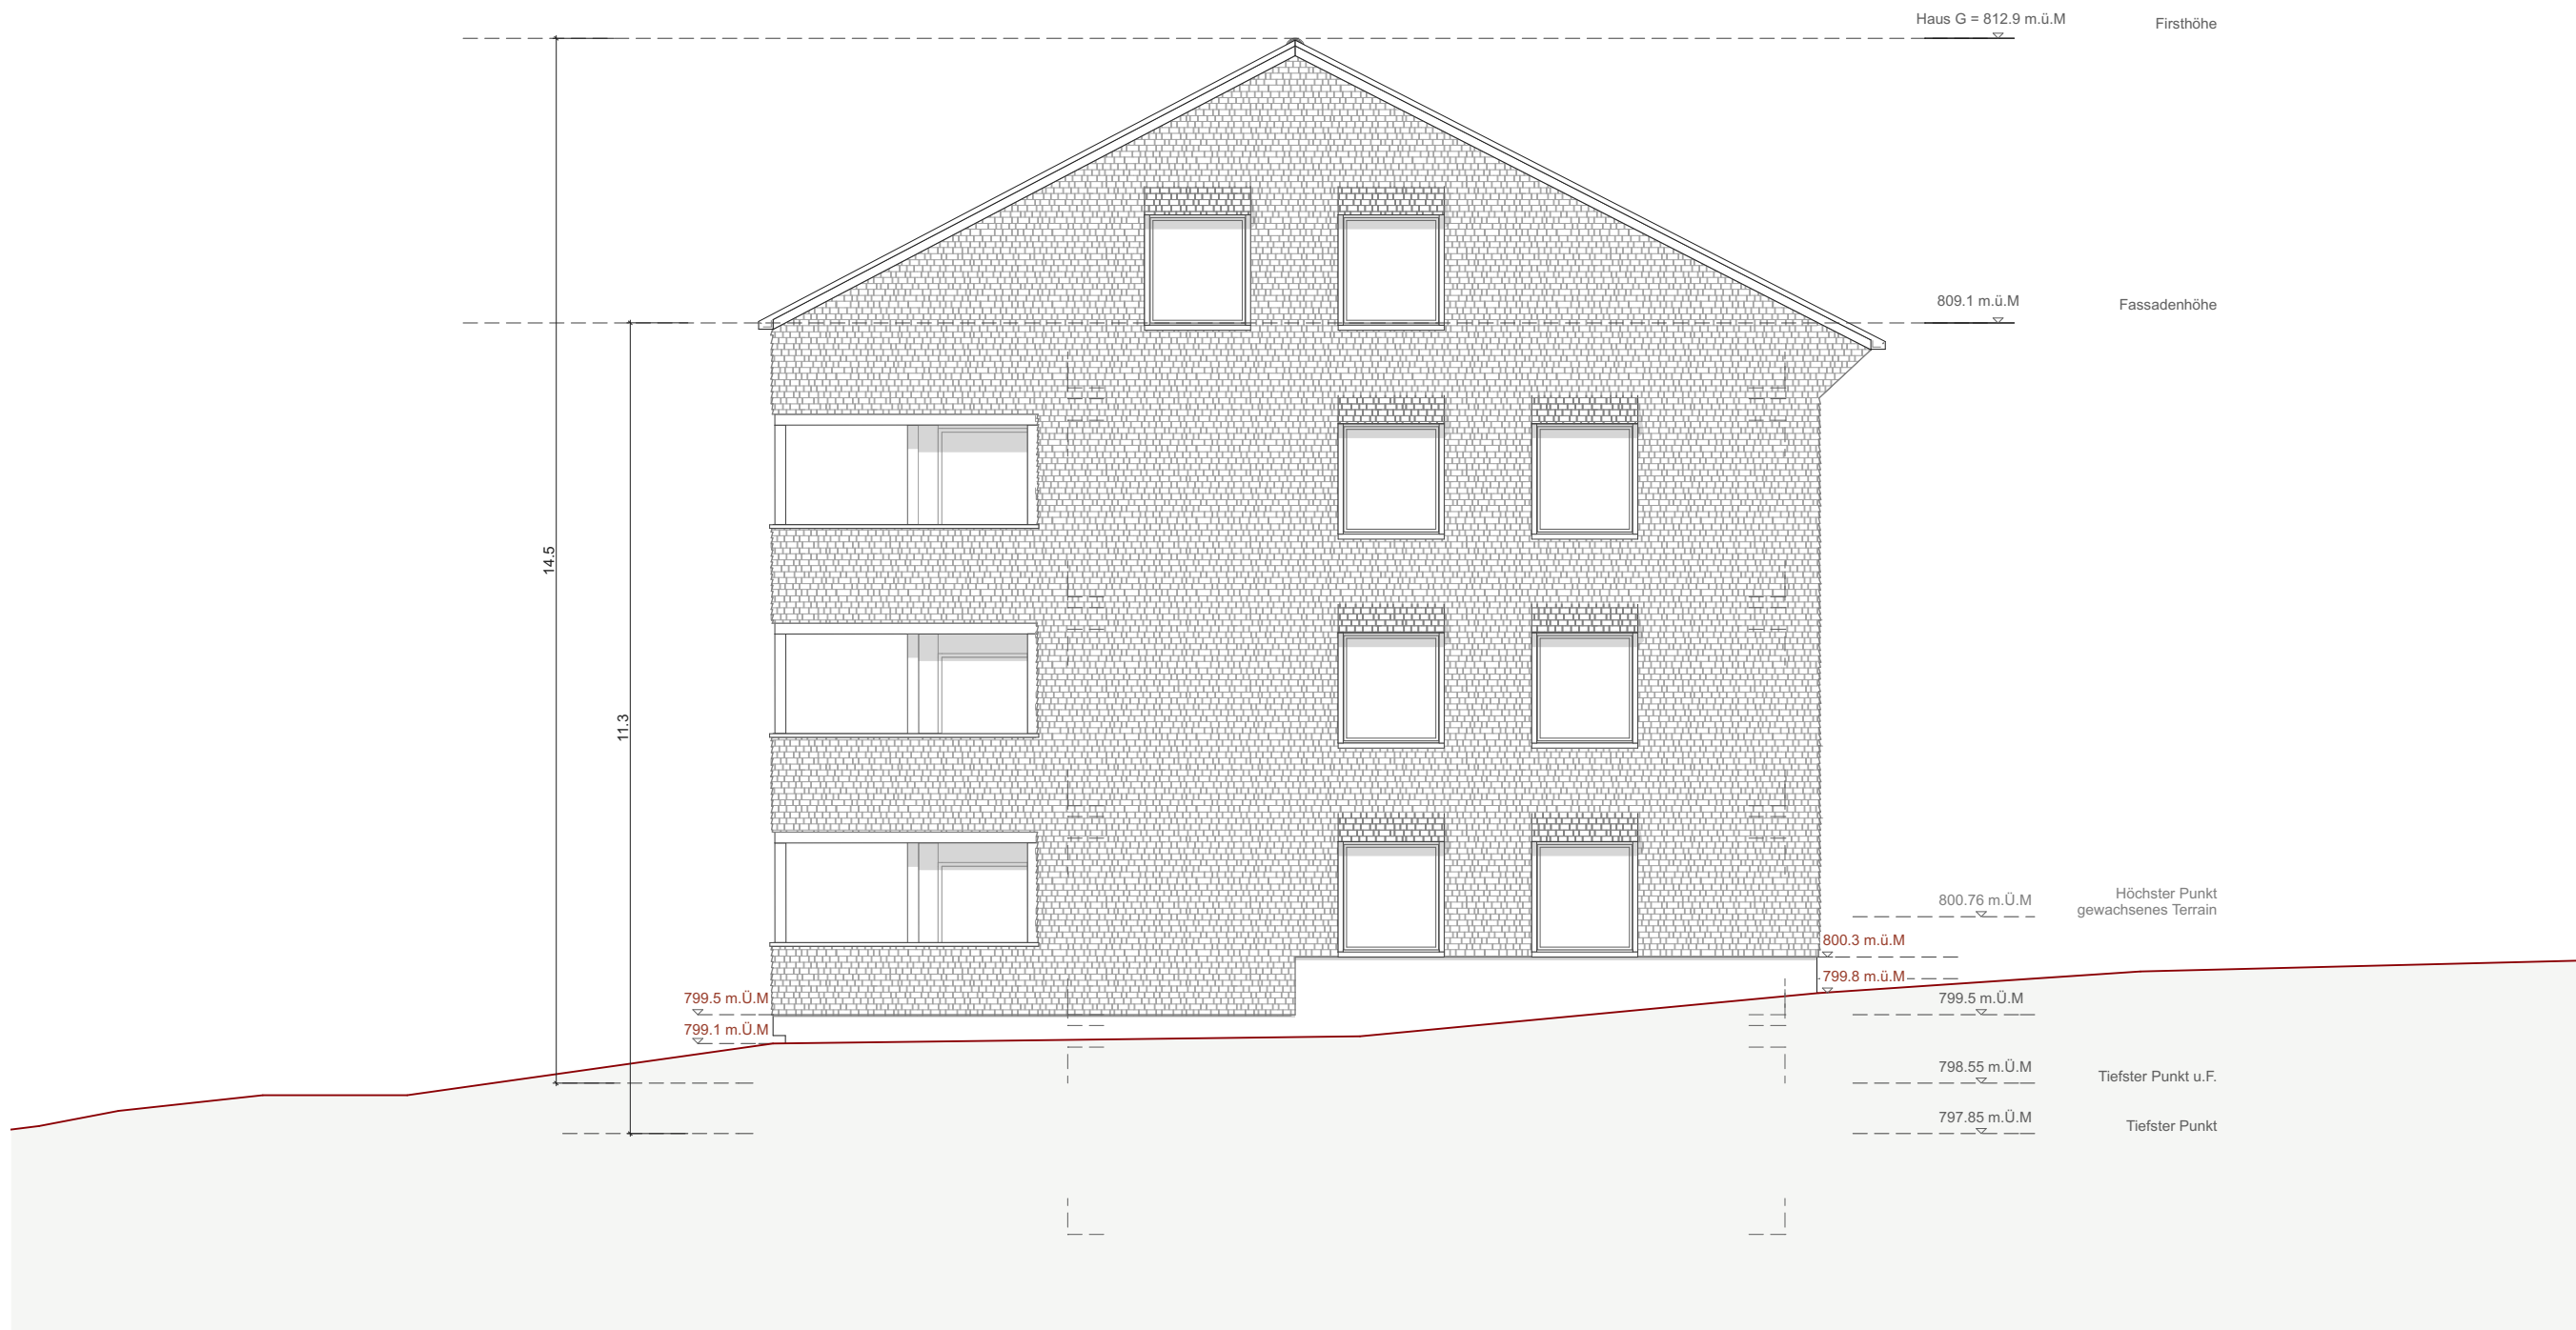

Ansicht 1:100



Ansicht 1:100

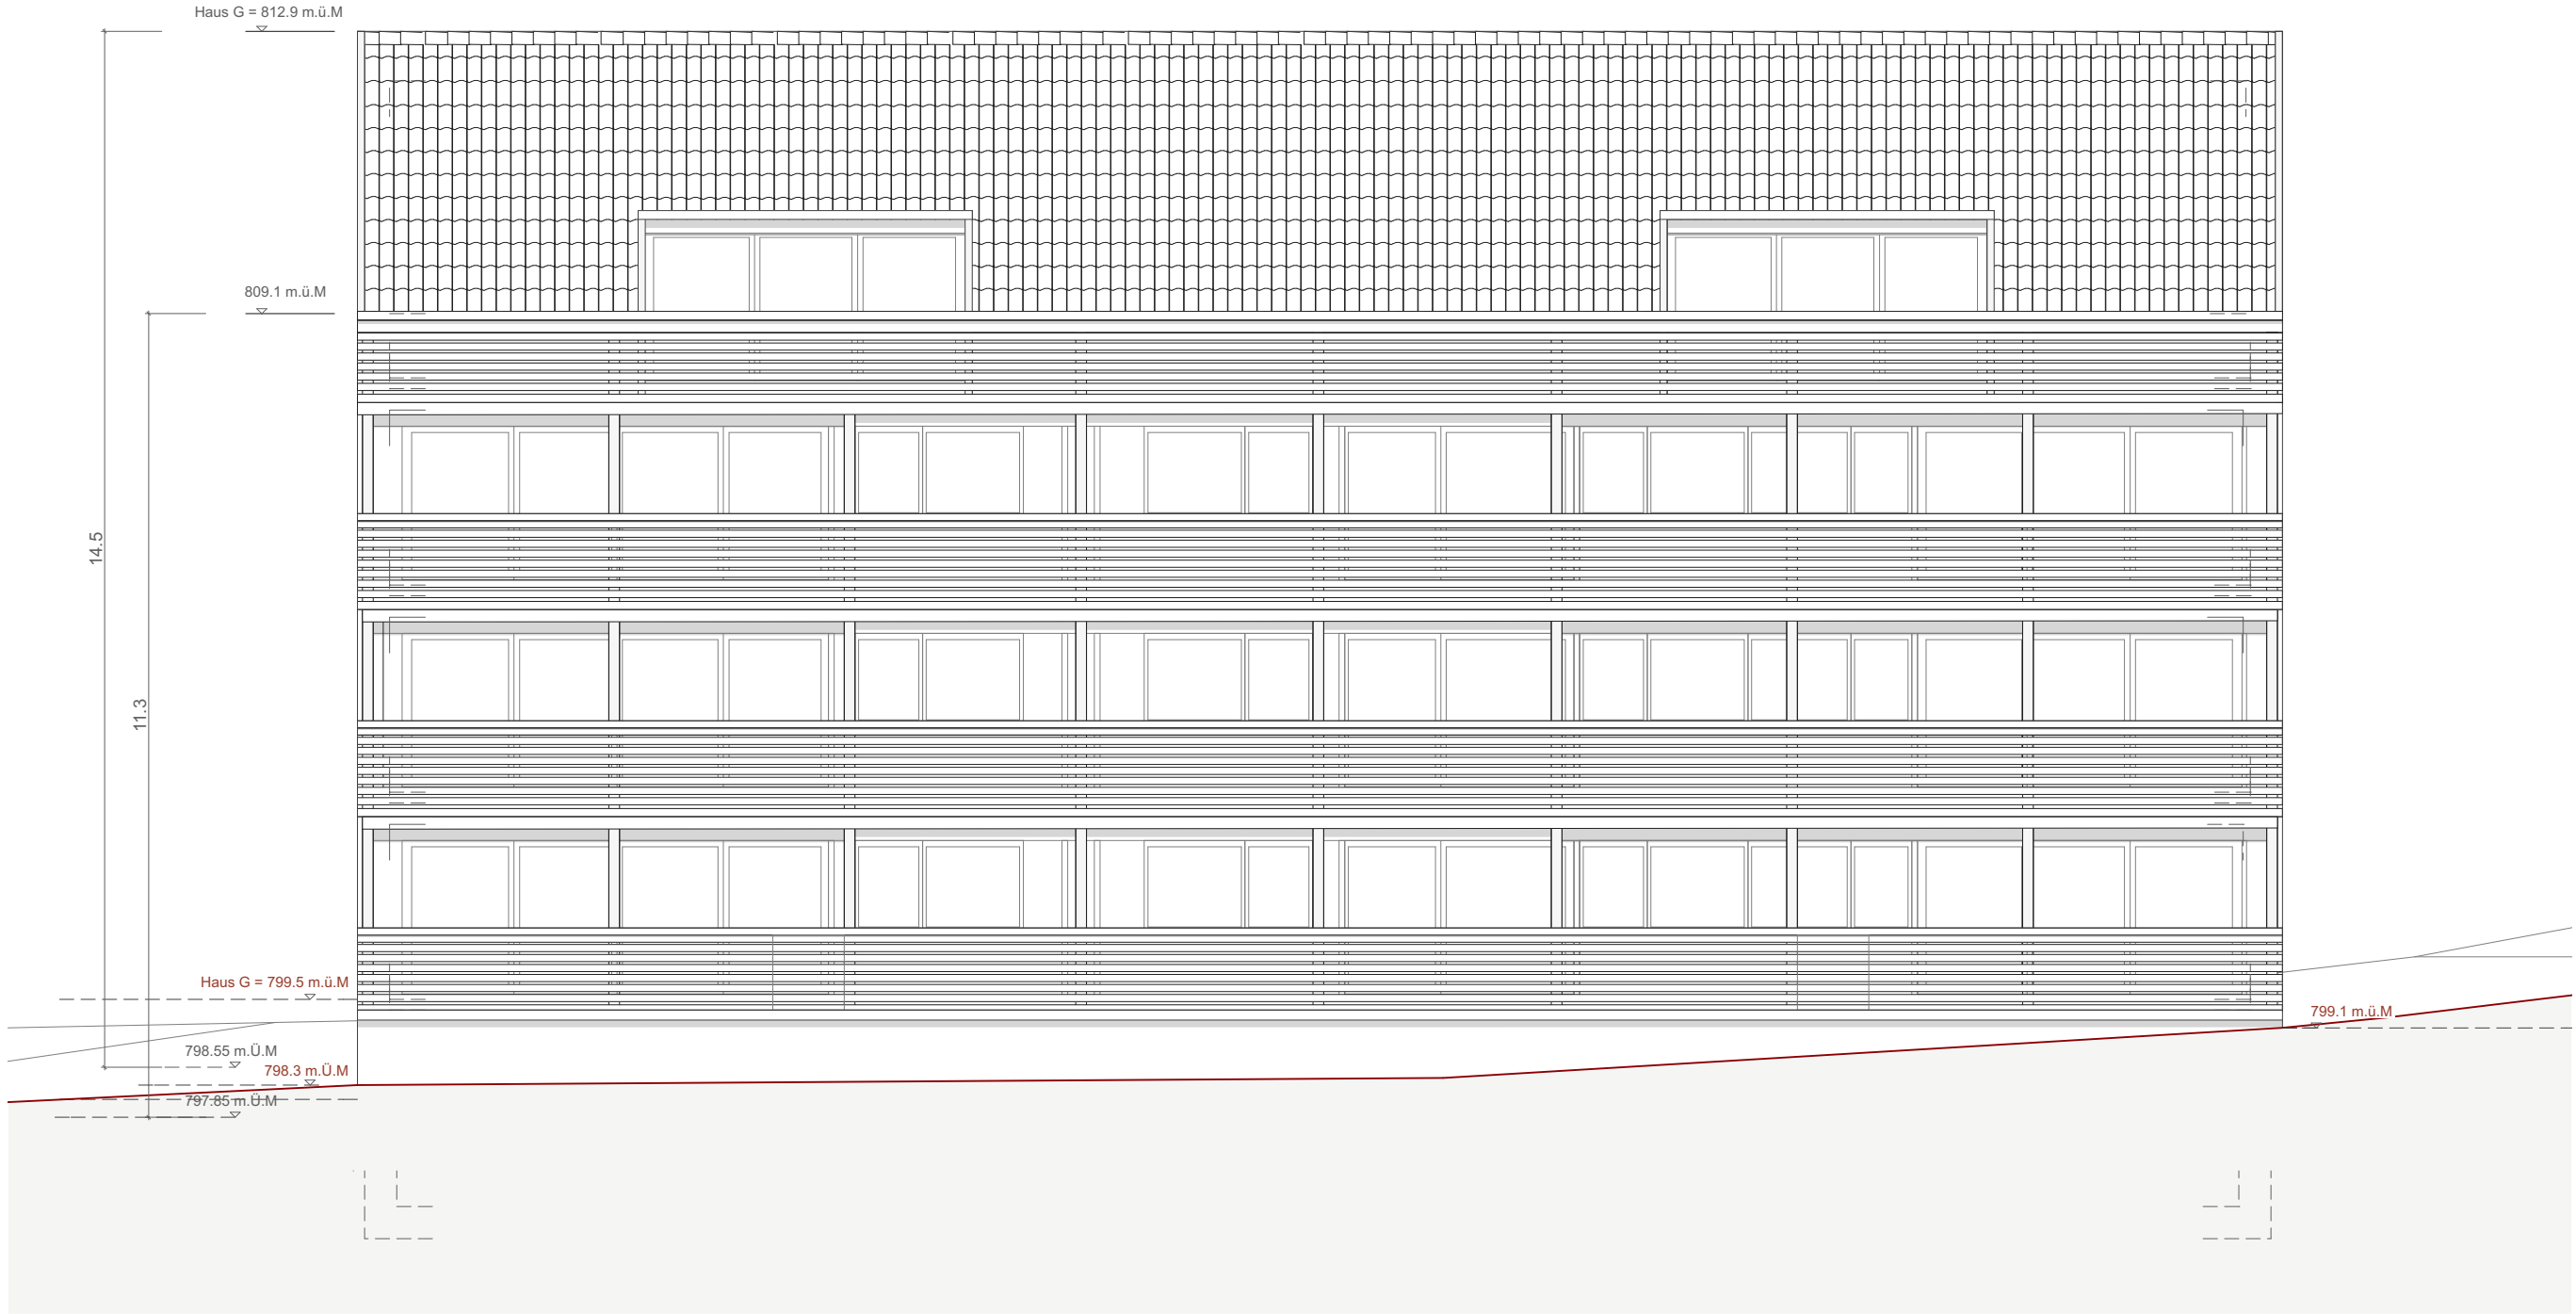

Ansicht 1:100