

Quartierplan "Rothus", Weissbadstrasse, Appenzell

Vorprüfung durch die Standeskommission am: 10.10.2012

Öffentliche Auflage vom: 01.12.2012 bis: 03.01.2013

Beschlossen durch die Feuerschaukommission am: 18.01.2013

Der Präsident: Der Sekretär:

B. Eberle H.P. Koller

Dem Referendum unterstellt: vom: 24.01.2013 bis: 25.02.2013

Genehmigt durch die Standeskommission am: 2.4.2013

Der regierende Landammann: Der Ratschreiber:


Stamm

MA

HERSCHE INGENIEURE AG

Nr. 2009.482-1 Datum 07. November 2012

Massstab 1:500 gez./Vis. ab/HB

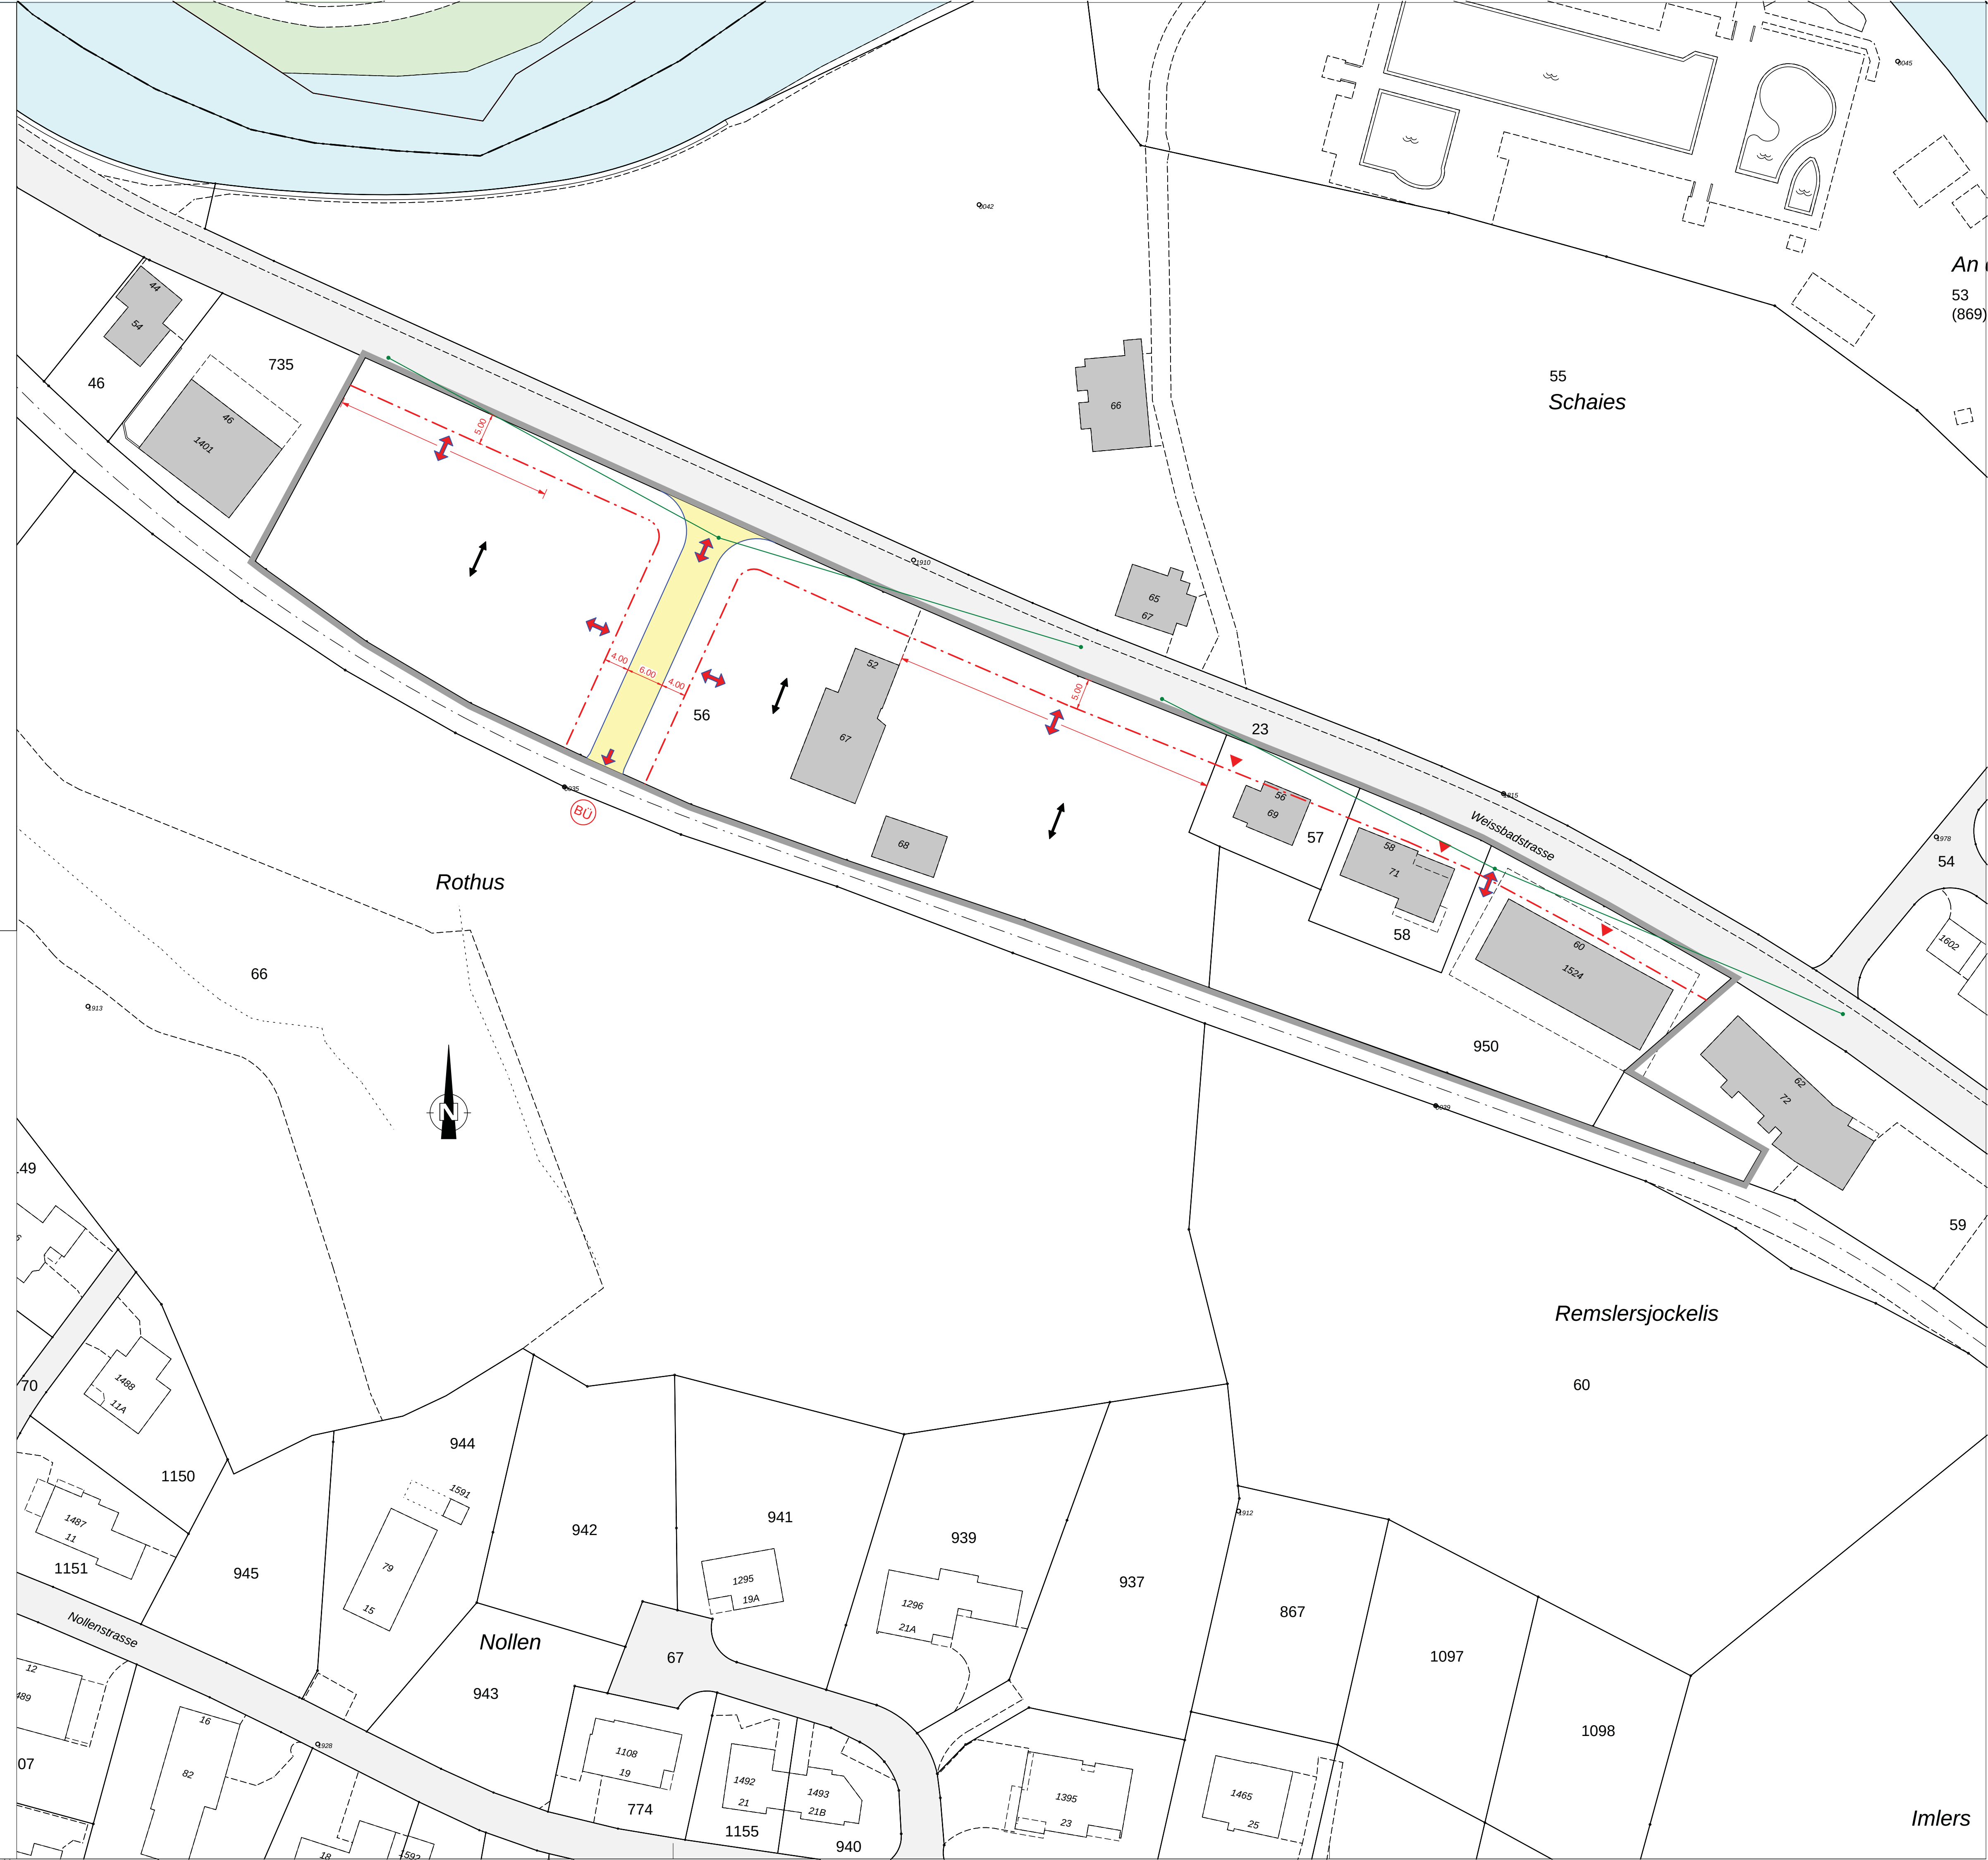

Legende:

Festlegungen:

- Umgrenzung Quartierplangebiet
- Neue Erschliessungsstrasse / mögliche Fortsetzung
- Ein-/Ausfahrt, zulässiger Bereich
- Hauptfirsrichtung
- Strassenabstandslinie
- Sichtlinie

Hinweise:

- Bestehende Zufahrt generell
- Bestehende öffentliche Strassen
- Bestehende Bauten
- Bahnlinie
- Bahnübergang
- Wald
- Gewässer

Reglement:

- Art. 1
- Art. 3
- Art. 3
- Art. 5
- Art. 7
- Art. 7

Besondere Bestimmungen:

Wald: Im Quartierplangebiet besteht kein Wald im Sinne der Art. 10 und 13 des eidgenössischen Waldgesetzes (SR 921.0)