



Kanton Appenzell i.Br.,
Bezirk Rüte
Bischofberger AG
Waflen
Weissbadstrasse 118
9057 Weissbad

Erweiterung Geschäftsgebäude

Bischofberger AG, Waflen, Weissbad

Vorprojekt

Situation

Nr. 2019.395-11a
Gr. 90/126
Datum 22.03.2021
Rev. 21.07.2021

9050 Appenzell
Rinkenbach 12
Telefon 071 788 06 29
Telefax 071 788 06 28
appenzell@hersching.ch



9056 Gais
Rheinstrasse 1
Telefon 071 791 00 90
Telefax 071 791 00 98
gais@hersching.ch

9413 Oberegg
Dorfstrasse 20
Telefon 071 898 80 52
Telefax 071 898 80 59
oberegg@hersching.ch

Bezugsrahmen LV95

Legenden:

- Fahrbahn
- Anpassung
- Auftrag
- Abtrag
- Drittprojekt

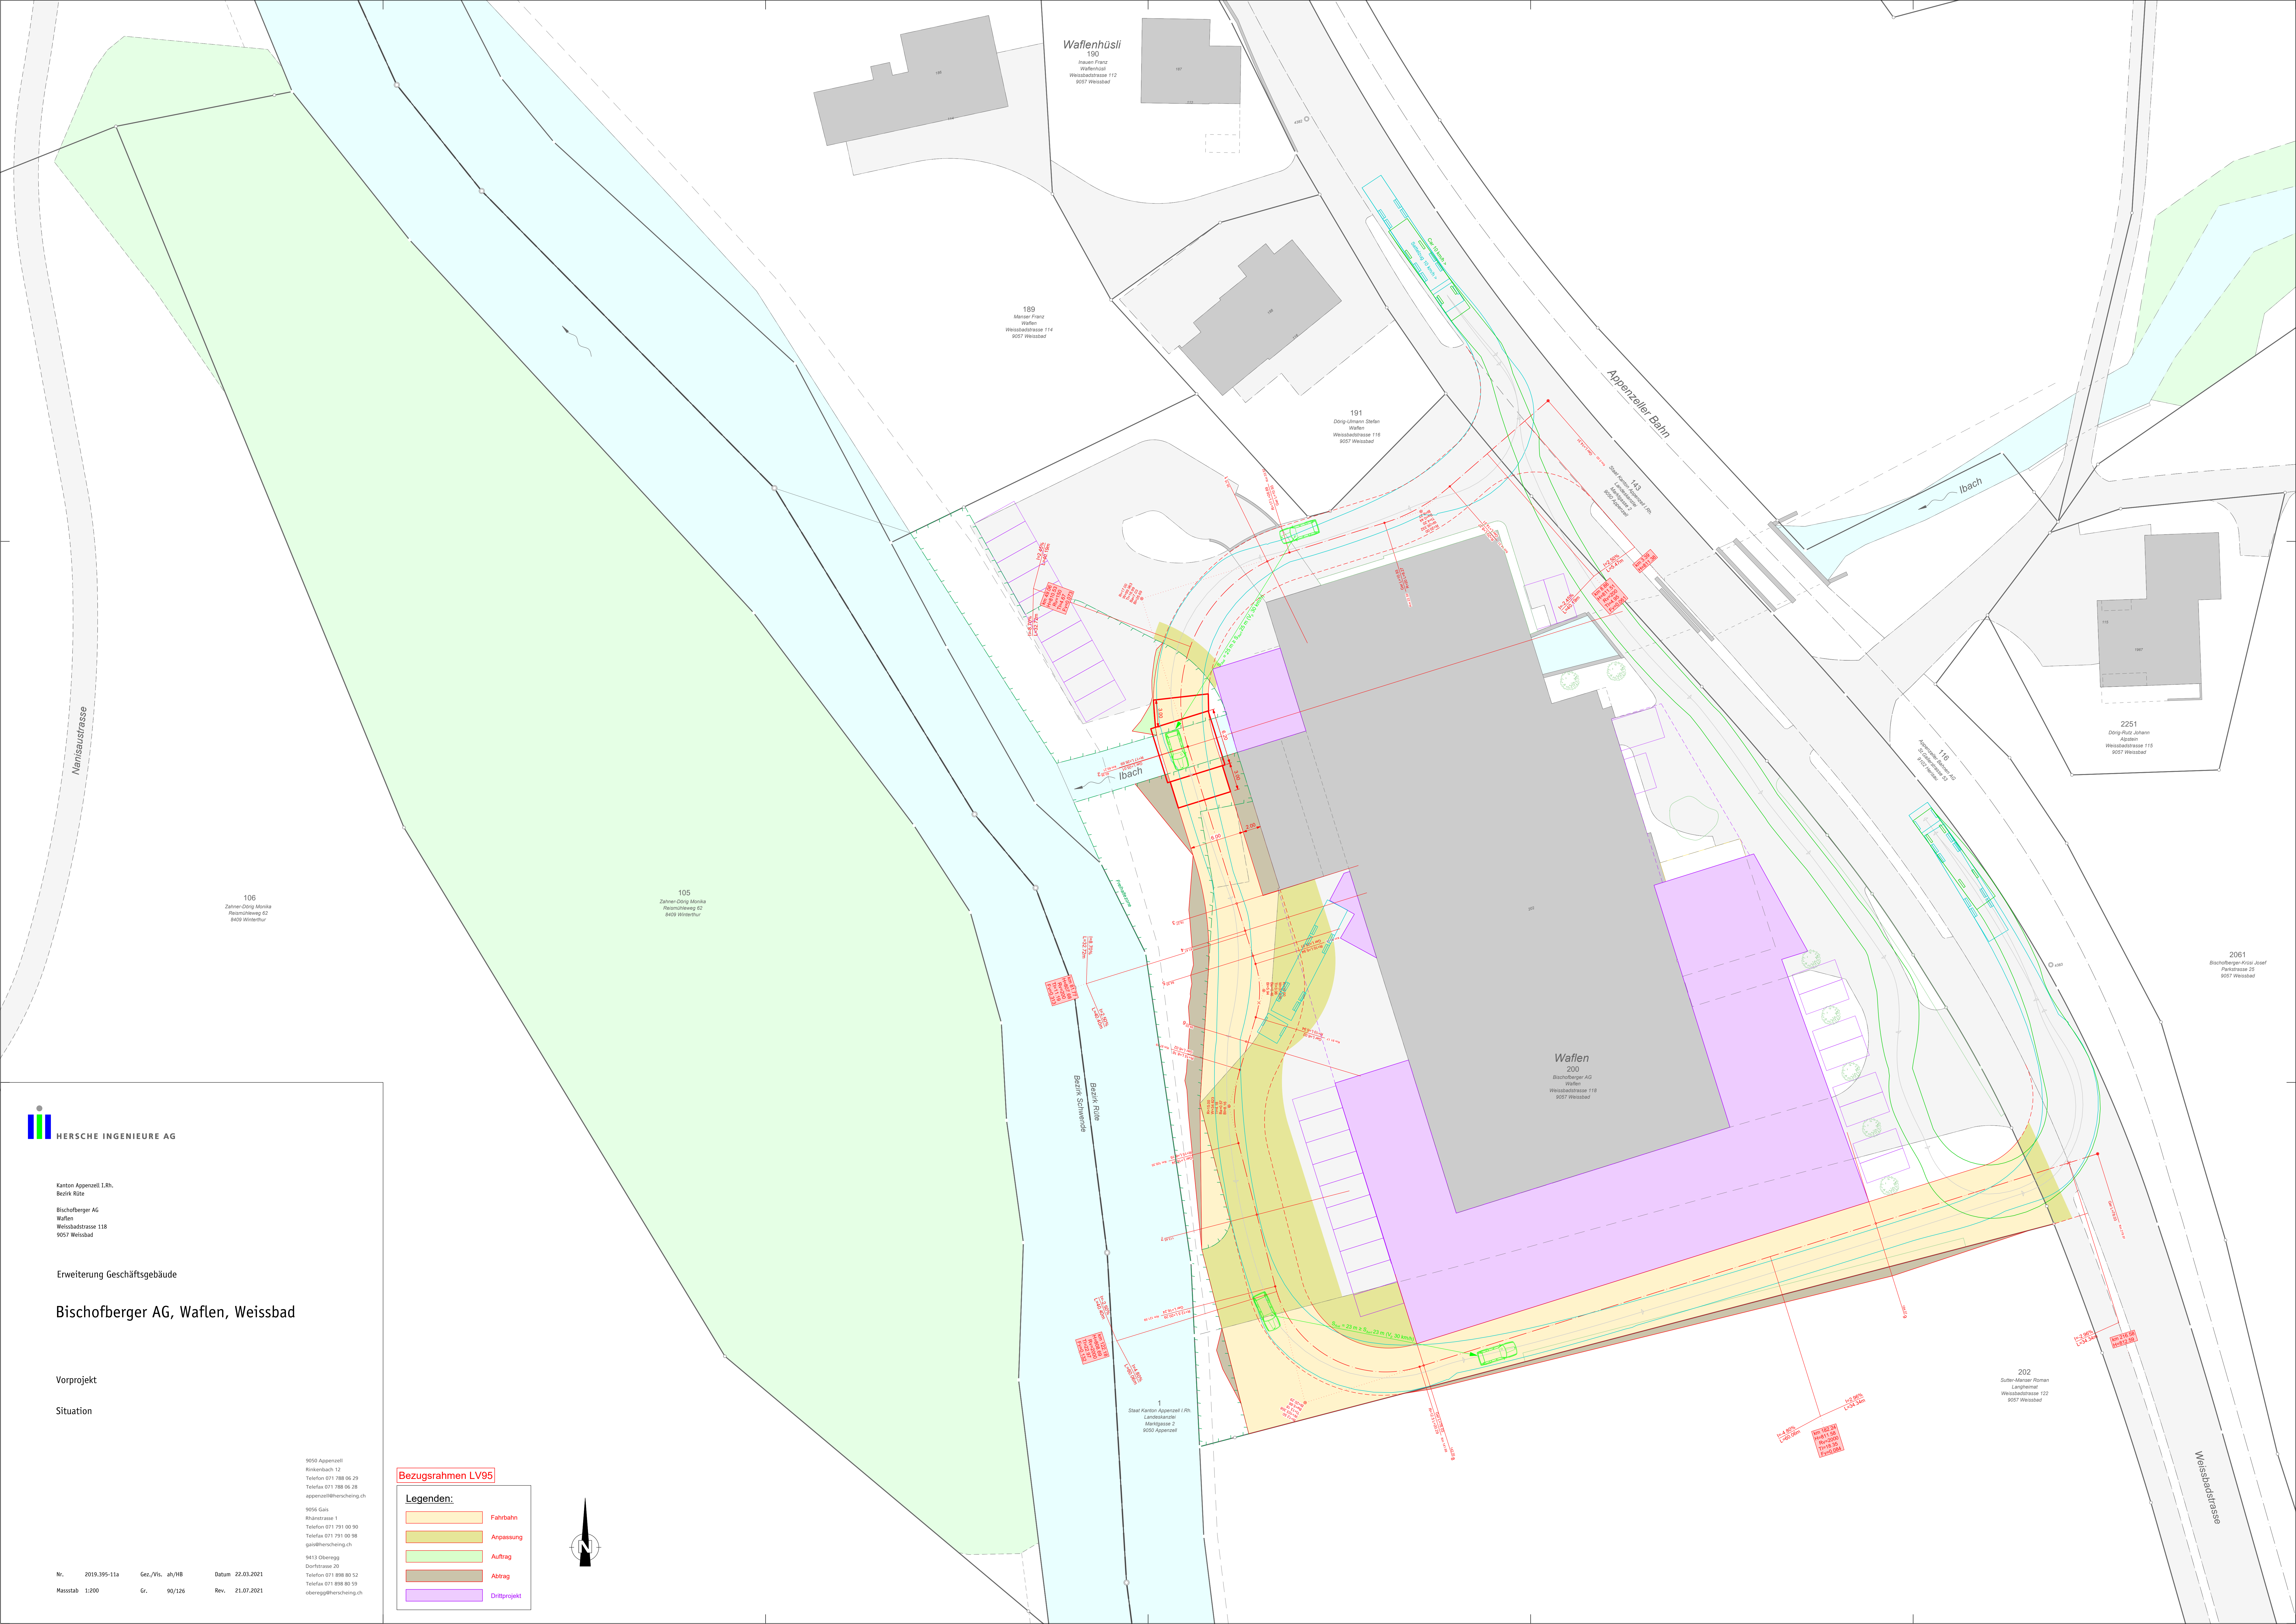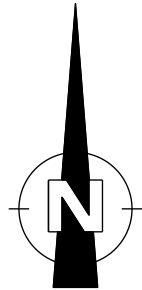

Waflenhüsli
190
Häuser Franz
Waflenhüsli
Weissbadstrasse 112
9057 Weissbad

189
Moser Franz
Waflen
Weissbadstrasse 114
9057 Weissbad

191
Görg-Ulrich Stefan
Waflen
Weissbadstrasse 116
9057 Weissbad

Appenzeller Bahn

Ibach

2251
Görg-Rütz Johann
Altschul
Weissbadstrasse 115
9057 Weissbad

2061
Bischofberger-Klaus Josef
Parkstrasse 21
9057 Weissbad

Waflen
200
Bischofberger AG
Waflen
Weissbadstrasse 118
9057 Weissbad

202
Sutter-Moser Roman
Langstrasse
Weissbadstrasse 122
9057 Weissbad