



Situationsplan

Quartierplan "Gadenstatt", Meistersrüte

(Verfahren mit Baulandumlegung gemäss Art. 4.2 BauV)

Öffentliche Auflage	vom	11.02.1995 - 13.03.2006
Erlassen durch den Bezirksrat	am	10.01.1995
Genehmigung durch die Standeskommission (Inkrafttreten)	am	24.10.1995

Sämtliche ab 1995 bis zum 02.03.2006 vorgenommenen Änderungen sind nachgeführt

Aktuelle Änderungen:

Parz. Nr. 120090 und Parz. Nr. 112350

Vorprüfung durch die Standeskommission	am	20.12.2005	Prot. Nr. 1445 und 1446
Öffentliche Planaufgabe	vom	11.02.2006 - 13.03.2006	
Referendumsfrist	vom	11.02.2006 - 13.03.2006	

Erlassen durch den Bezirksrat am 02.03.2006
Der reg. Hauptmann Unterschrift: *[Signature]*
Der Bezirkssekretär Unterschrift: *[Signature]*

Genehmigt durch die Ständekommission am 2.9.2006 Prot. Nr. 508
(Inkrafttreten)
Der reg. Landammann Unterschrift: 
Der Ratschreiber Unterschrift: 



Nr.	2006.224-1	Datum	2. März 2006
Maßstab	1:500	gez./vis.	ag/HB

Legende:

Festlegungen:

- | | |
|---|---|
|  | Geltungsbereich Quartierplangebiet |
|  | Neue bzw. auszubauende Erschliessungsstrassen |
|  | Neuer Fussweg |
|  | Zugang/Zufahrt |
|  | Baulinien |
|  | Baubereiche Hauptbauten |
|  | Baubereiche Garagen |
|  | Firstrichtung |


Hinweise:

- | | |
|---|---|
|  | Neue Parzellengrenzen |
|  | Parzellennummern |
|  | Circa - Parzellenflächen |
|  | Gebäude |
|  | Private Zufahrten |
|  | Bestehende Strassen und Zufahrten |
|  | |
|  | bestehende Bauten im Quartierplangebiet |
|  | Bahnlinie |

Besondere Bestimmungen:

Wald: Im Quartierplangebiet besteht kein Wald im Sinne der Art. 10 und 13 des eidgenössischen Waldgesetzes (SR 921.0)

Lärmschutz: Innerhalb des Quartierplangebietes gilt die Empfindlichkeitsstufe ES II gemäss eidgenössischer Lärmschutzverordnung (LSV).

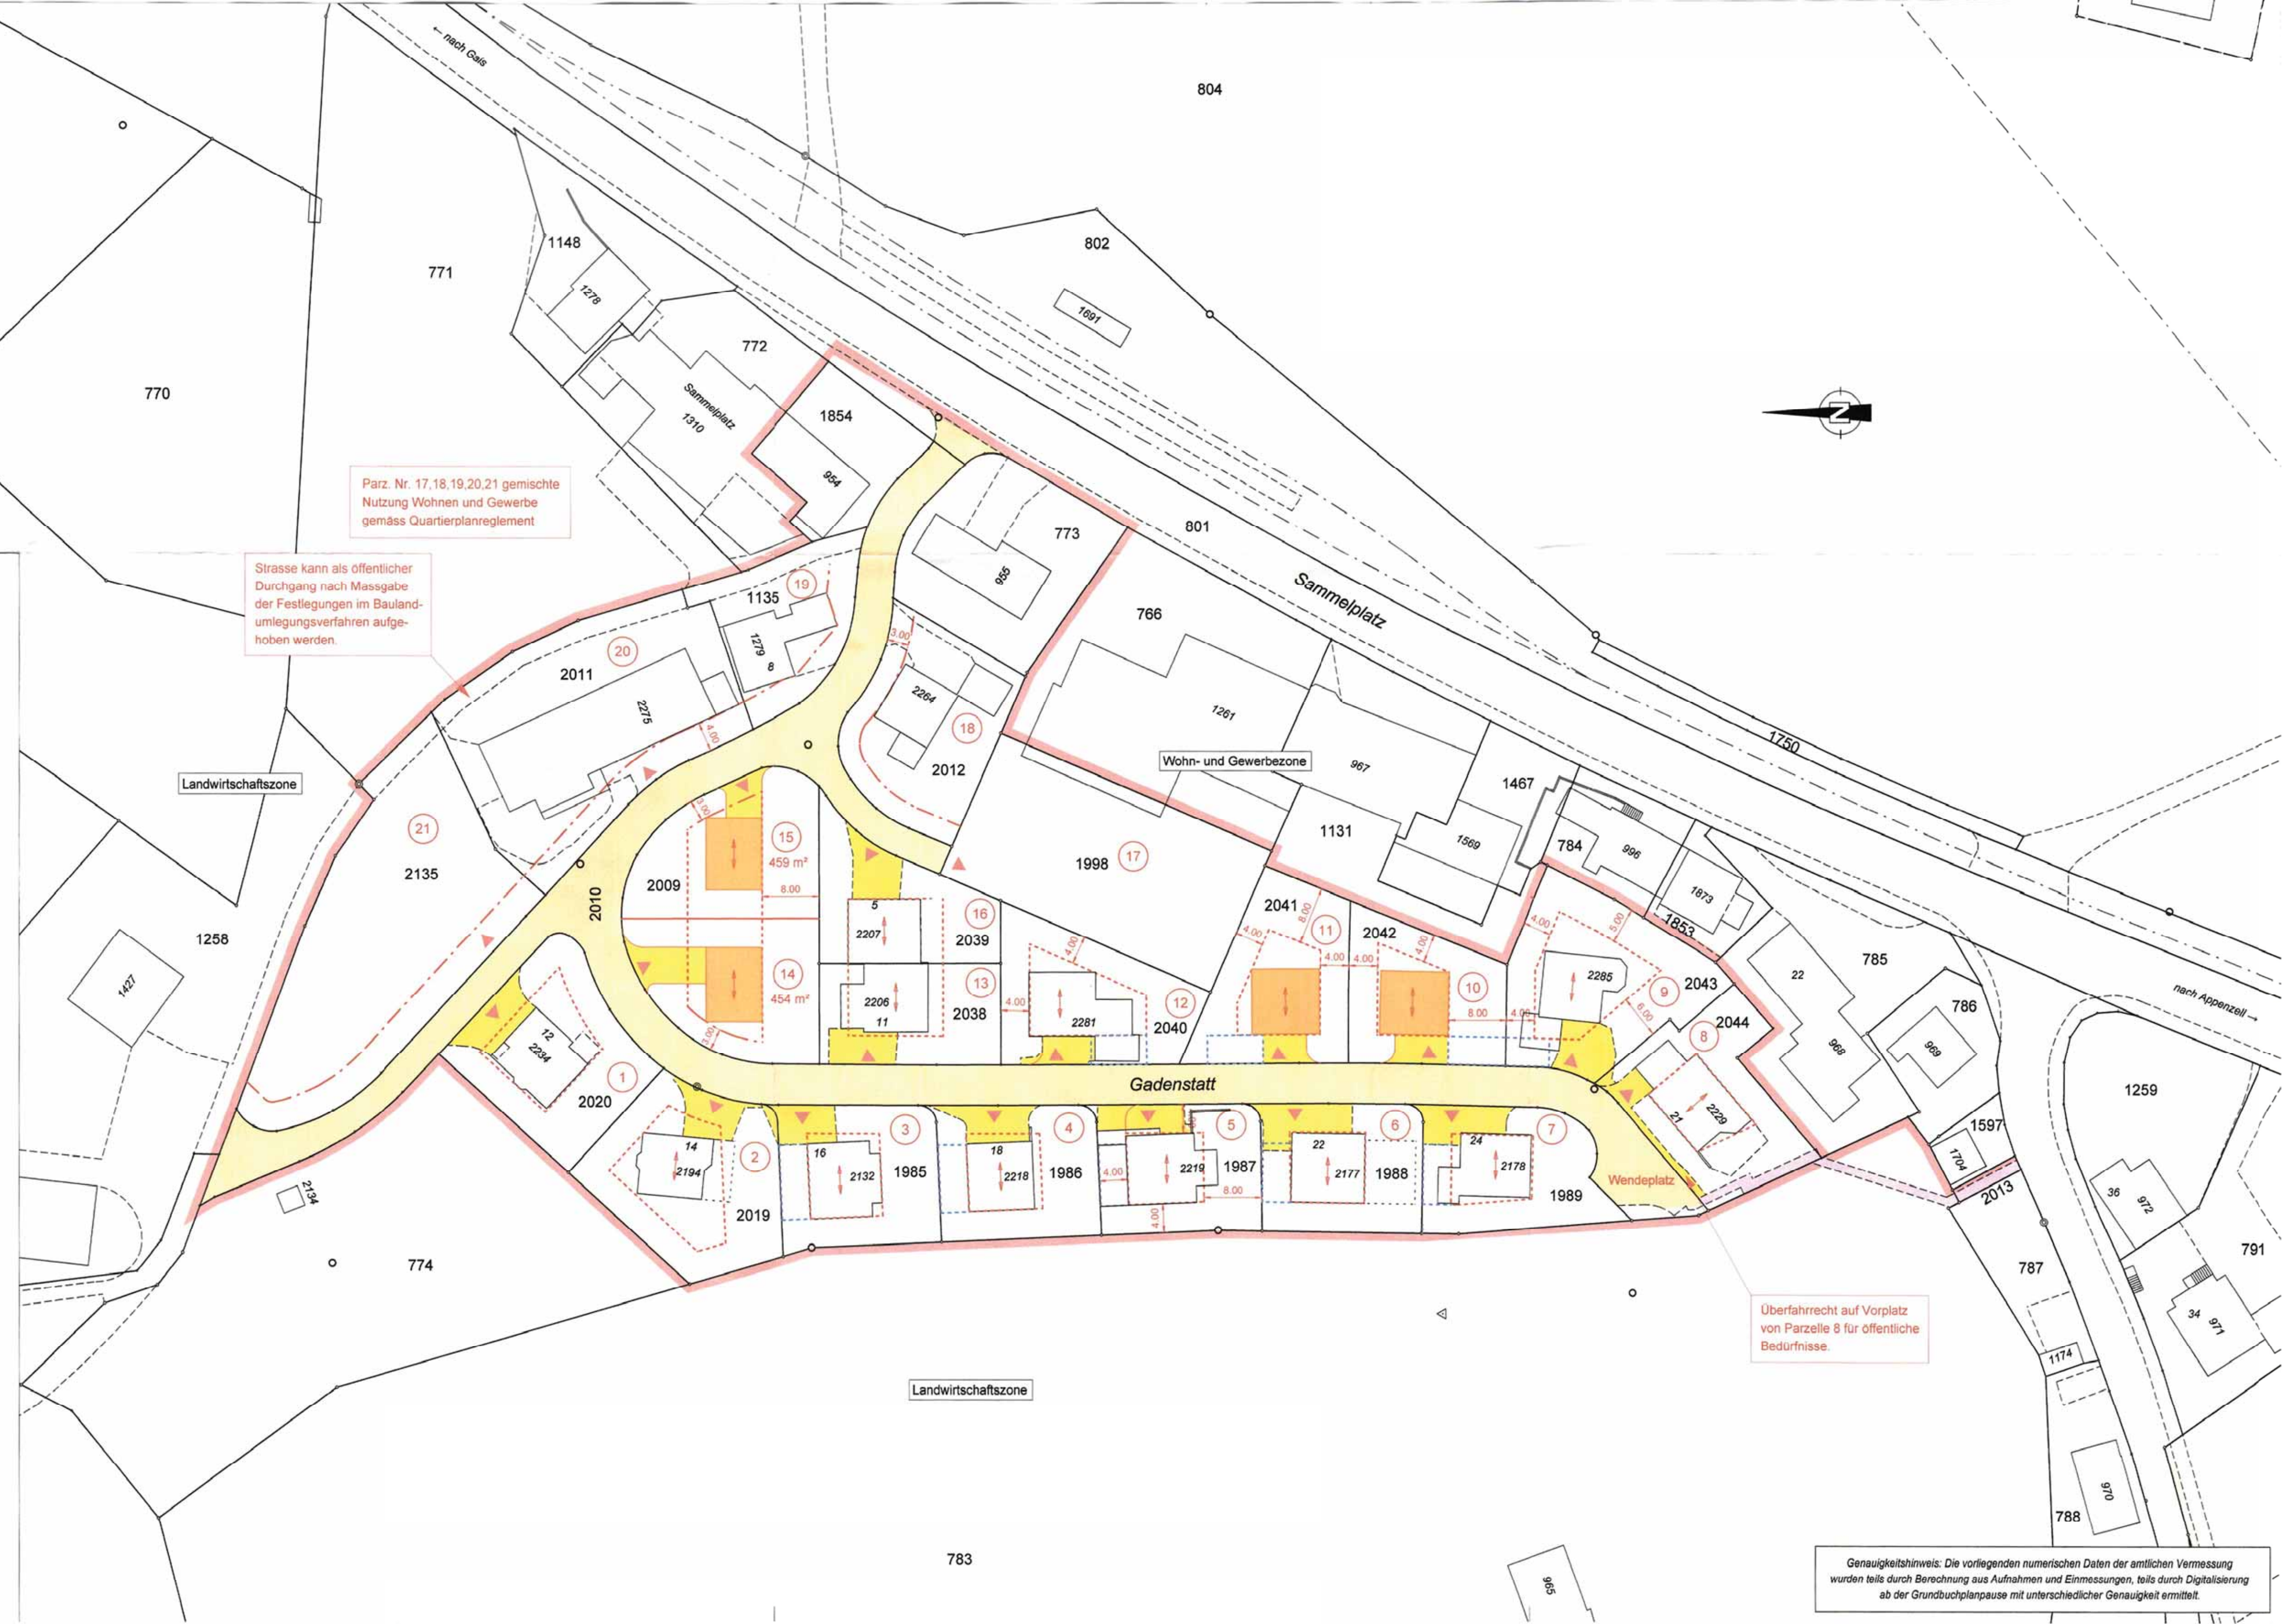

Genauigkeitshinweis: Die vorliegenden numerischen Daten der amtlichen Vermessung wurden teils durch Berechnung aus Aufnahmen und Einmessungen, teils durch Digitalisierung ab der Grundbuchplanpause mit unterschiedlicher Genauigkeit ermittelt.