


Bezirk Appenzell

M 1:1'000

02. Februar 2007

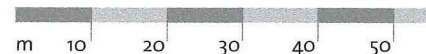

Quartierplan Eischen

Vorprüfung durch die Standeskommission am 15.5.2007 (Prot. 623)

Vom Bezirksrat erlassen am 31.1.2007

Der regierende Hauptmann

Der Bezirkssekretär

Öffentlich aufgelegt 21.3.2007 - 19.4.2007

Dem fakultativen Referendum unterstellt 8.8.2007 - 7.9.2007

Von der Standeskommission genehmigt am 19.02.08

Der regierende Landammann

Der Ratschreiber


Festlegungen



Geltungsbereich

Reglement

Art. 1

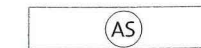

Ausweichstelle

Art. 3



Zufahrtswege privat

Art. 3



Parkplatzbereich befestigt

Art. 4



Sichtfeld

Art. 5




Baubereich

Art. 6



Campingbereich

Art. 6

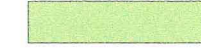

Spielplatzbereich

Art. 8



Heckenbereich

Art. 11



Kehrriechtplatz

Art. 12


Hinweise



Solleggstrasse




bestehende Bäume

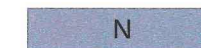

Parkplatzbereich Naturbelag



übriges Gemeindegebiet

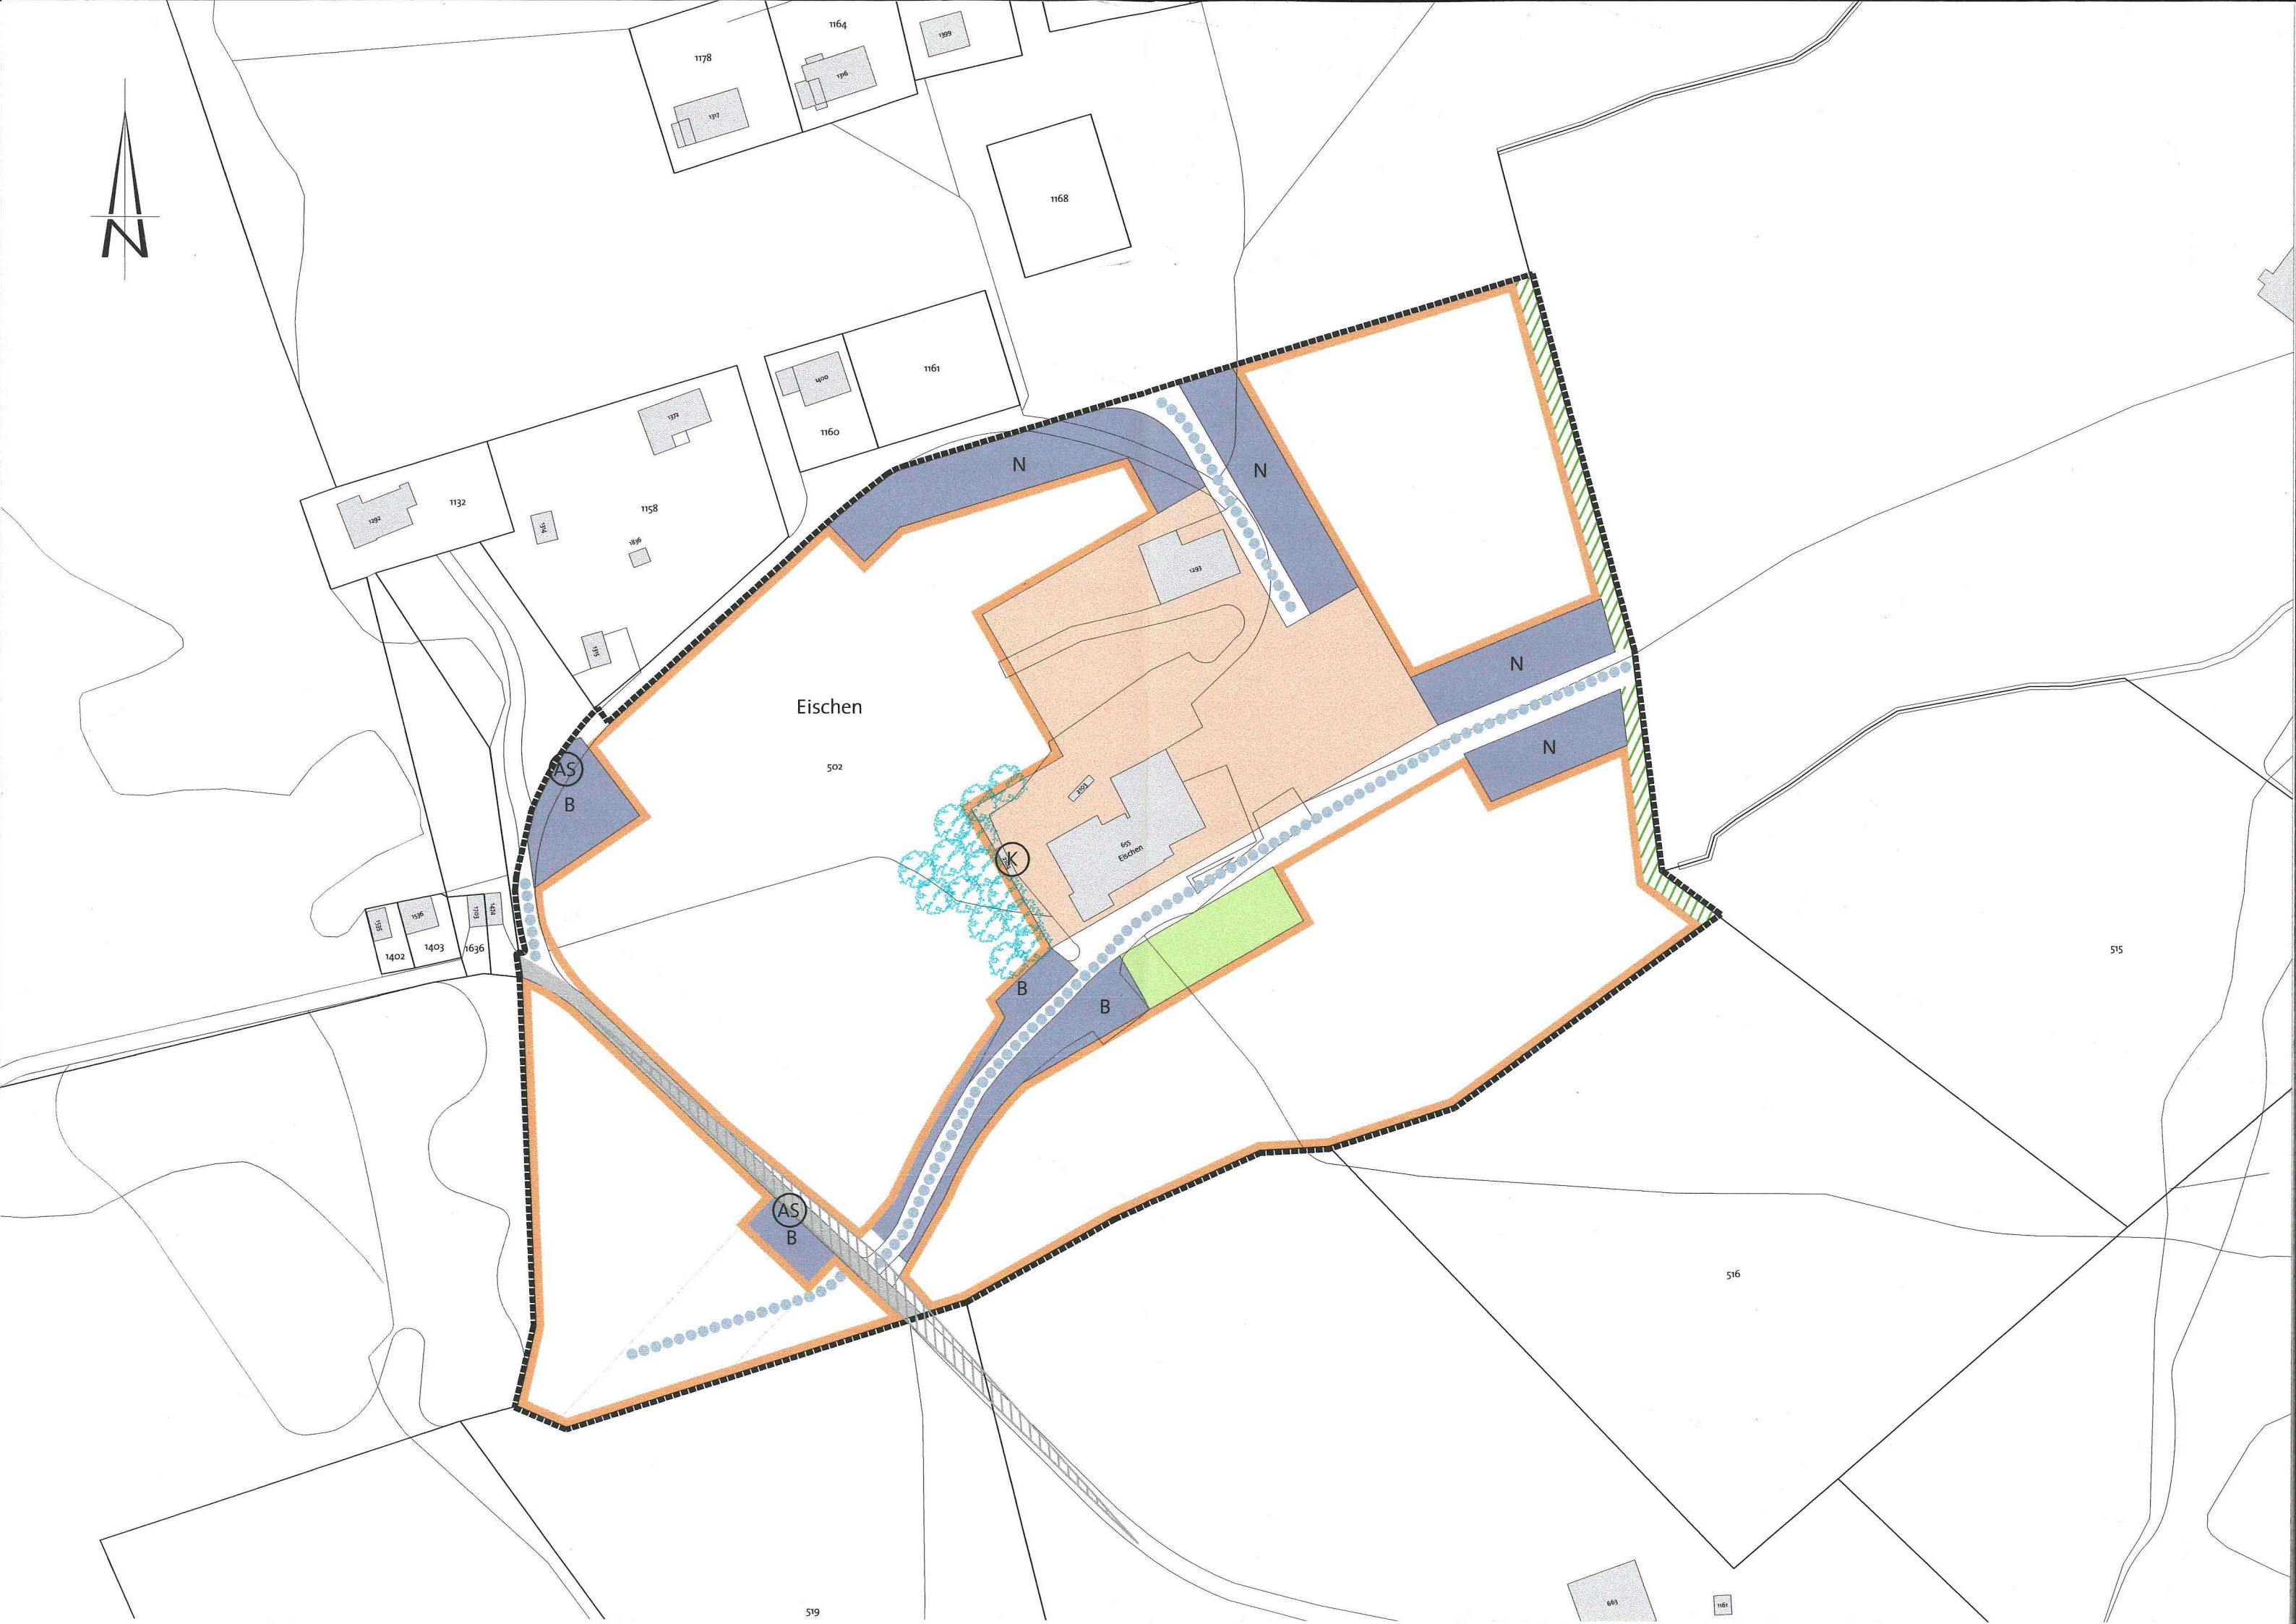

Eischen

502

N

N

N

N

AS

B

K

B

B

AS

B

515

516

519

663

1161

1402	1403	1636	1404

1158

1159

1160

1164

1178

1168



