



Bezirk Schlatt-Haslen
Kanton Appenzel I.Rh.

Situationsplan

Quartierplan "Alte Linde", Haslen

Vorprüfung durch die Standeskommission

am: 05.01.2016

Öffentliche Auflage

vom: 26.11.2016

bis: 26.12.2016

Öffentliche Auflage der Revisionen

vom: 14.03.2018

bis: 13.04.2018

vom: 06.10.2018

bis: 05.11.2018

Erlassen durch den Bezirksrat Schlatt-Haslen

am: 08.11.2016, mit Revisionen vom 08.03.2018
und 07.11.2018

Der regierende Hauptmann:

Der stillstehende Hauptmann:

Sepp Neff

Dominik Brültsauer

Referendumsfrist:

vom: 26.11.2016

bis: 26.12.2016

Genehmigt durch die Standeskommission


am: 4.12.2018

Der regierende Landammann:

Der Ratschreiber:

HERSCHE INGENIEURE AG

Nr. 2009.476-3 Datum 25. September 2018
Massstab 1:500 gez./Vis. ah/HB

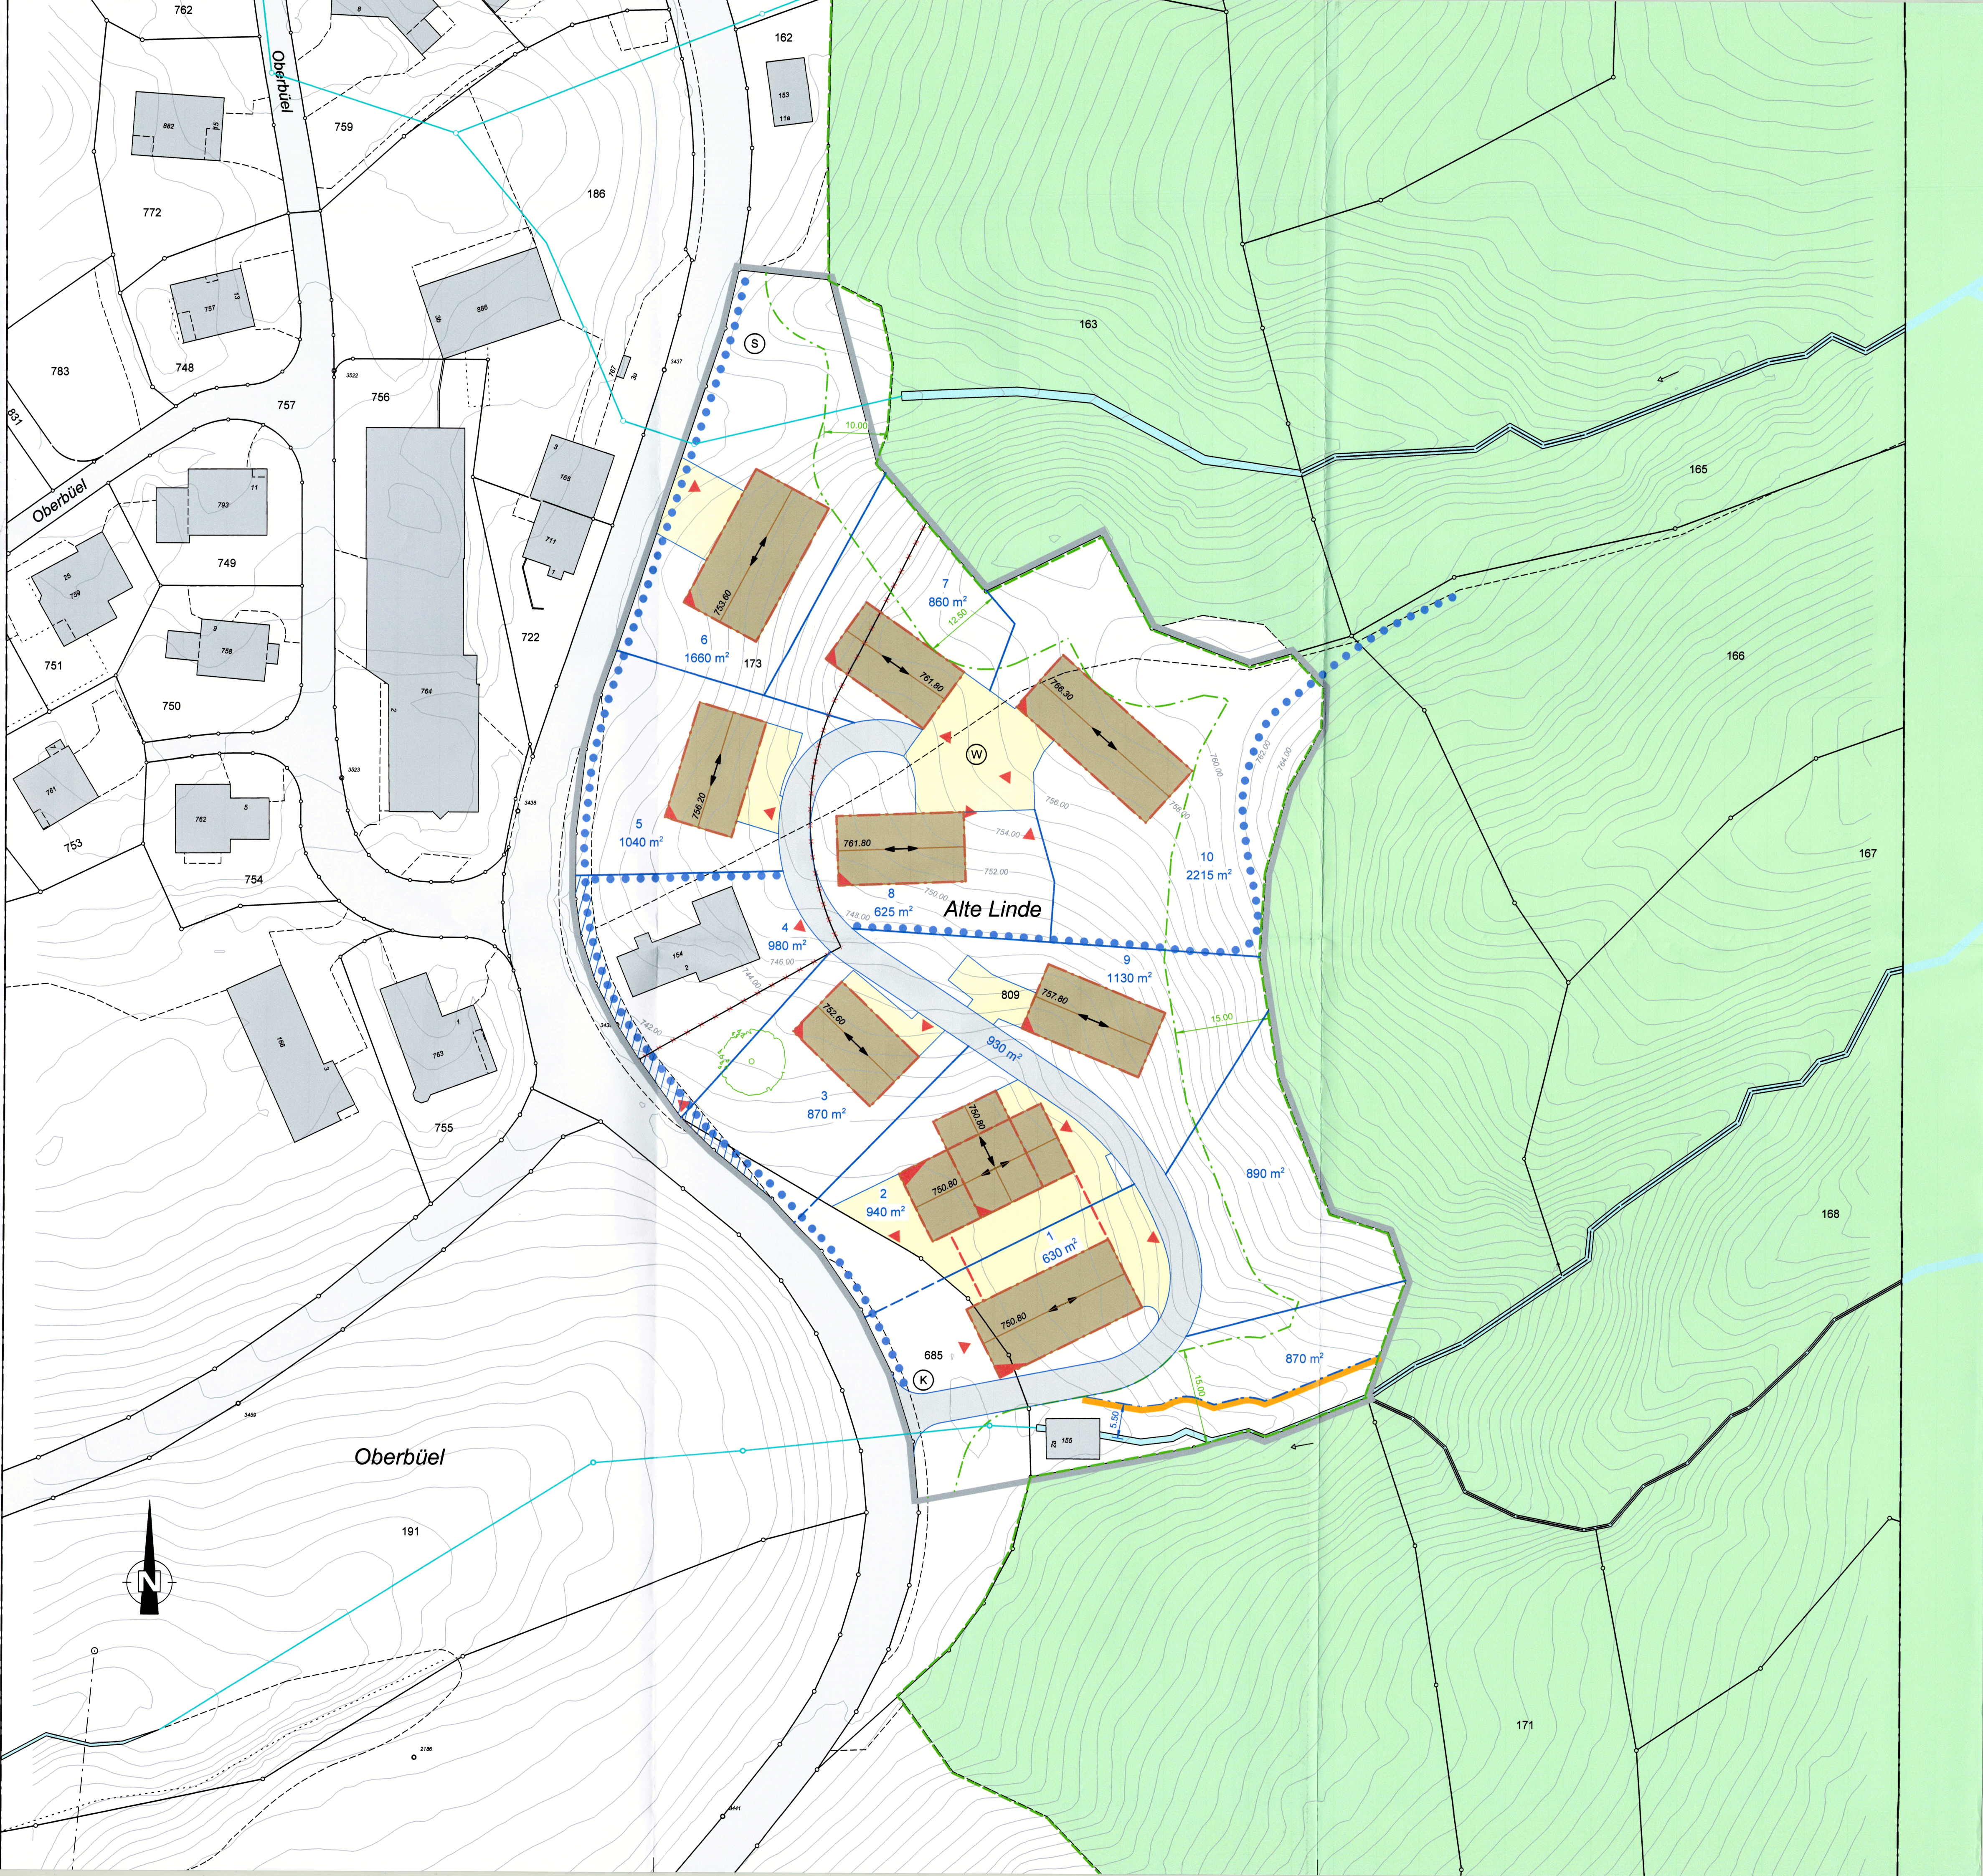

Legende:

Festlegungen:

- Umgrenzung Quartierplangebiet
- Erschliessungsstrasse gemäss Art. 5 Strassengesetz vom Bezirk zu übernehmen
- Erschliessungsstrasse, privat
- Waldabstandslinie
- Wendeplatz
- Kehrichtsammelstelle
- Waldgrenze gemäss amtlicher Festlegung
- Gewässerbaulinie
- Baubereich / max. Höhenkote First (m.ü.M.)
- Baubereich / Variante
- Pflicht-Bauecke
- Hauptfirstrichtung
- Gewässerraum
- Spielplatz

Hinweise:

- Bestehende öffentliche Strassen
- Bestehende Bauten
- Projektierte Bauten (max. Ausdehnung)
- gelöschte Parzellengrenze
- Neue Parzellengrenze (mögliche Variante)
- Parzellennummer
- Circa Parzellenfläche
- mögliche Gebäudeerschliessung
- Fusswegverbindung
- Wald
- hochstämmiger Baum
- Gewässer
- eingedoltes Gewässer
- Höhenlinien

Besondere Bestimmungen:

Wald: Die Waldgrenzen in der Bauzone und unmittelbar an die Bauzone angrenzend wurden vom Oberforstamt des Kantons Appenzel I.Rh. in Anwendung der Art. 10 und 13 des eidgenössischen Waldgesetzes im Rahmen der Zonenplanung erlassen.