



 
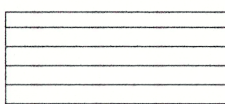
Schutzzonen für die Quelfassungen der
Wasserkorporation Rüte

Quellgebiet Fährnern

Umgrenzungsplan 1:2000

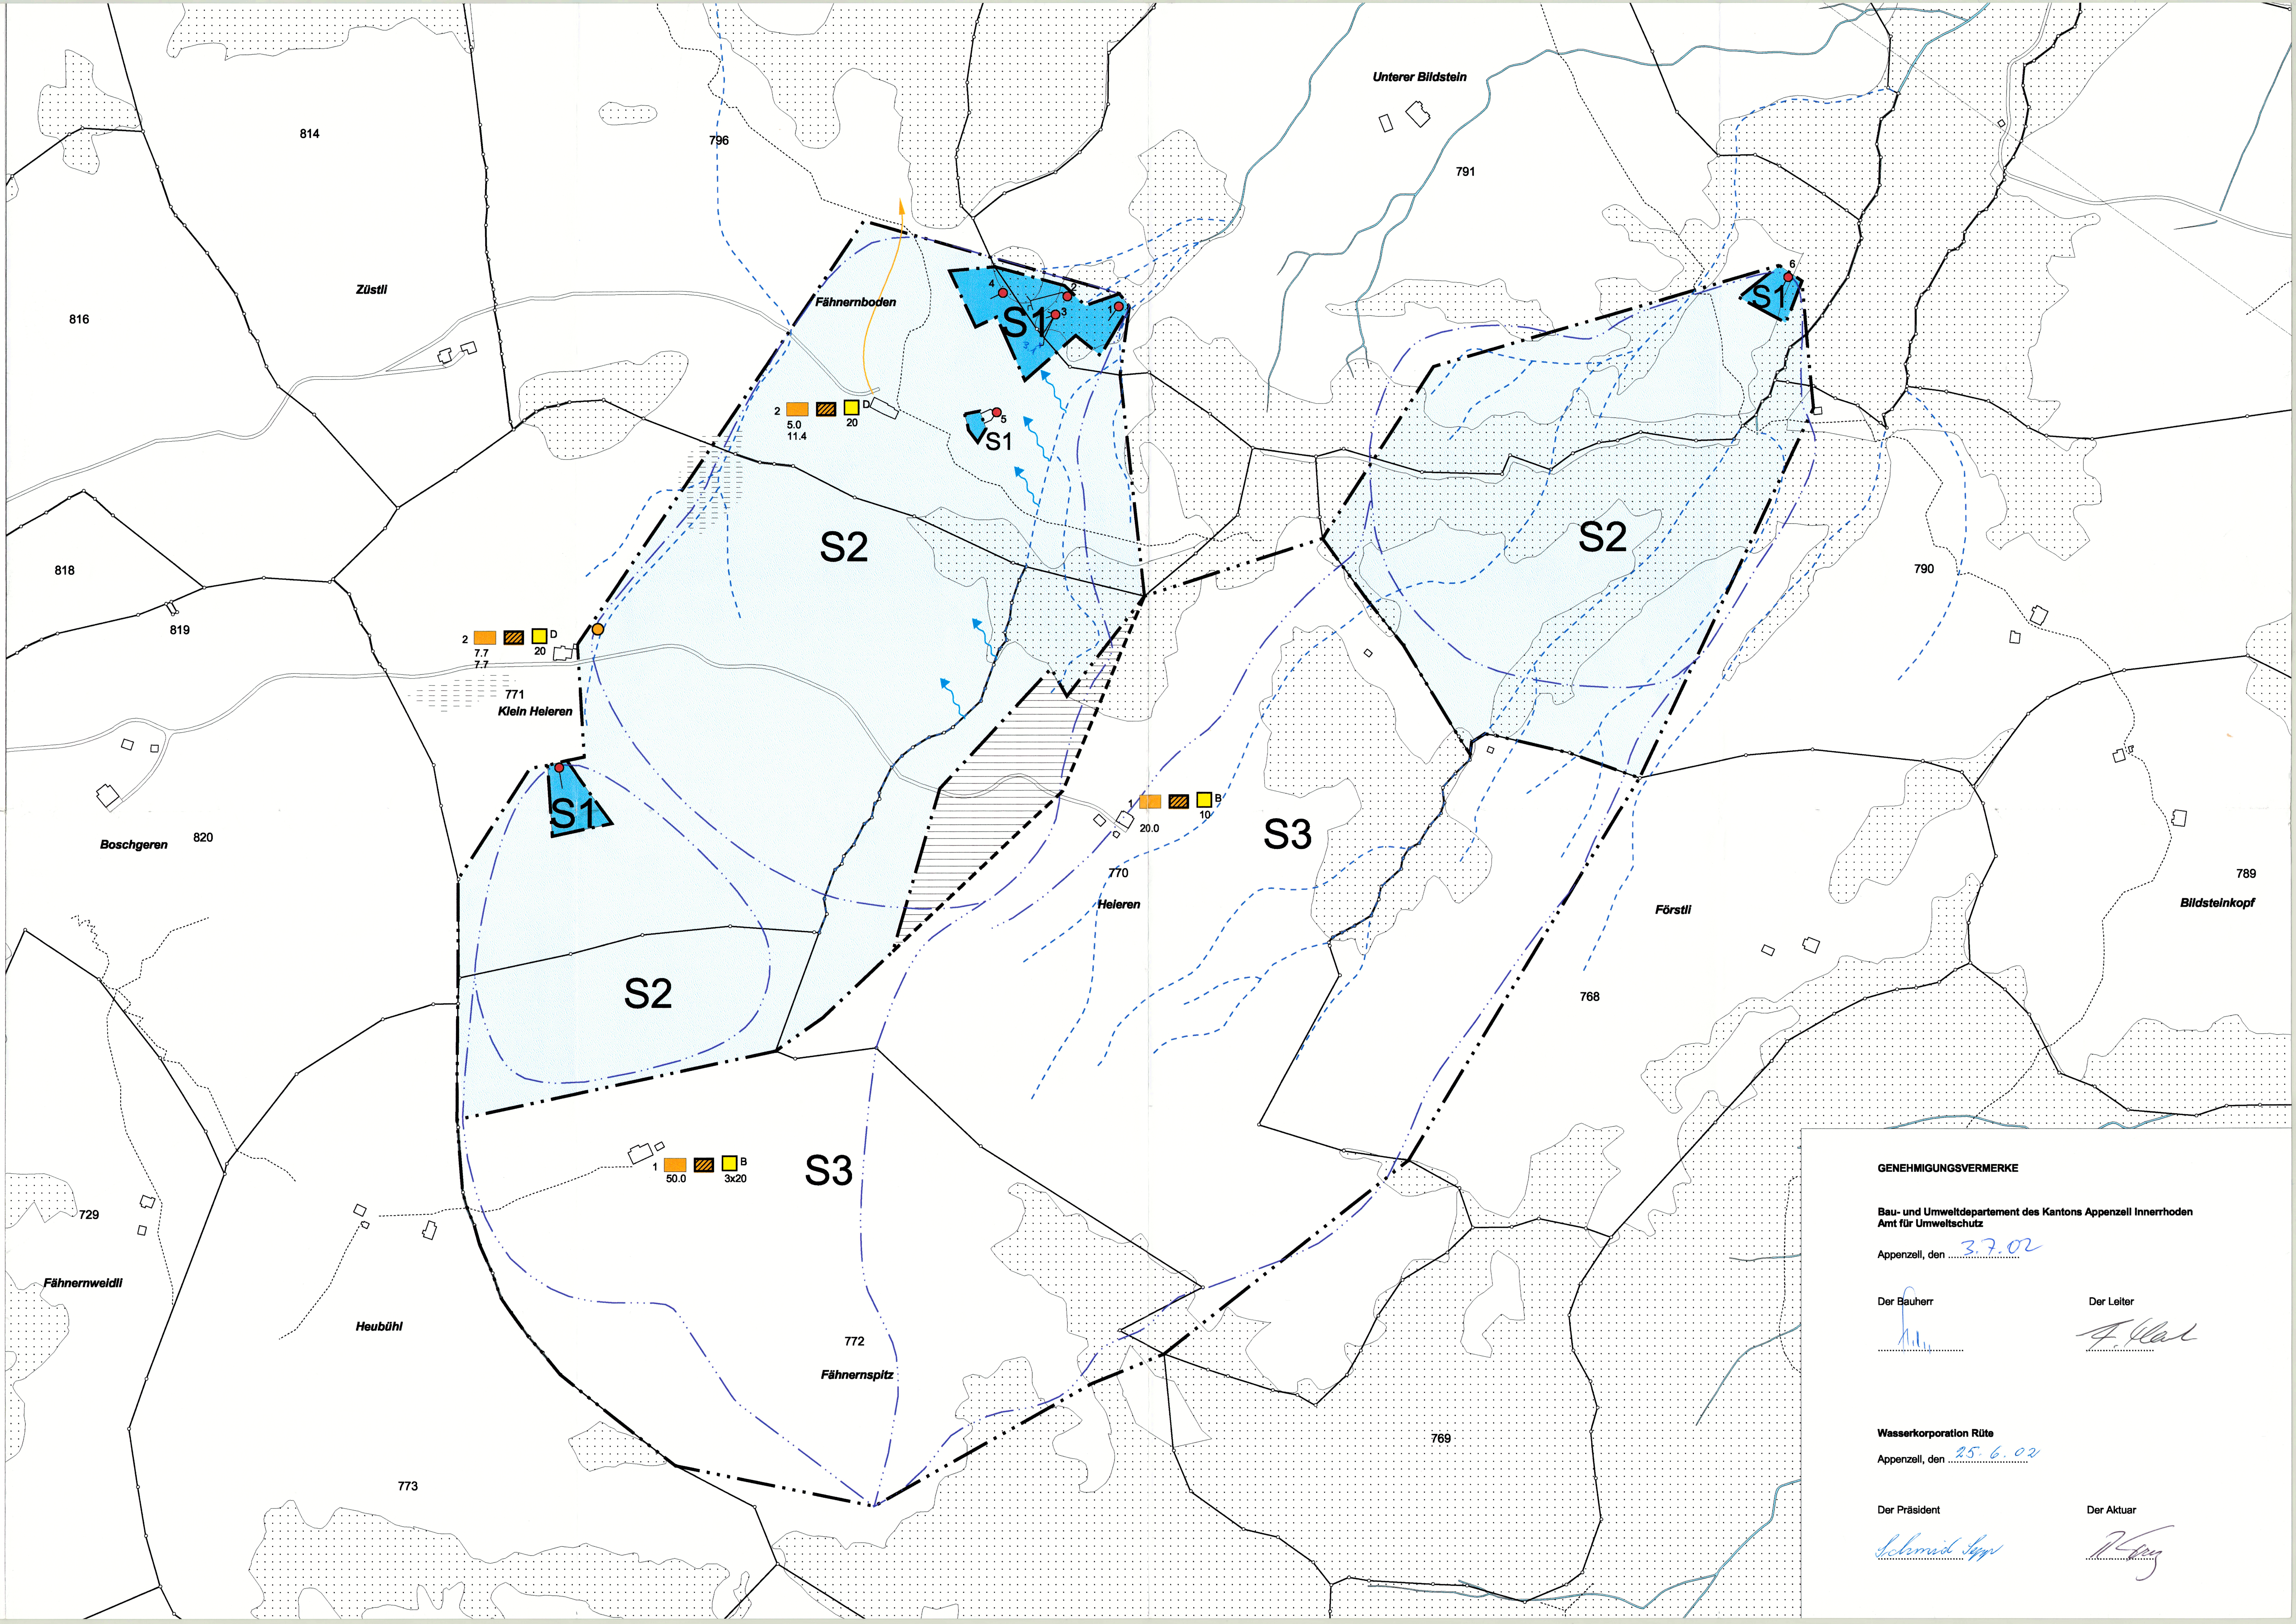
Projektverfasser	Projekt	Gez.	Datum	Auftrag/ Plannummer	
GRUNDBAUBERATUNG AG Helvetiastrasse 41 9000 St.Gallen Tel. 071 / 244 88 44 Fax 071 / 244 88 16	Änderungen	st	10.12.97	G 2122-01	
		WKR / AFU	25.11.01		
		revidiert	20.4.02		
					Format 60x105
Dr. Otto Langenegger, Gais Büro für Hydrogeologie Rösslistrasse 23 9056 Gais Tel. 071 793 27 48					

Legende Grundwasserschutzzonen

Praktische Umgrenzung		Theoretische Umgrenzung	
	Zone S1	Fassungsbeereich	
	Zone S2	Engere Schutzzone	
	Zone S3	weitere Schutzzone	
	Düngegabe mit Mist, keine Flüssigdünger (wie S2)		
	Quellschacht mit Referenznummer (Brunnenstube und Fassungsstrang)		
	Bachwasser-Infiltration		
	Sumpf, Streue		

Schadstoff- / Gefährdungspotentiale

	Jauchegrube (Stapelvolumen in m3)
	Miststock
	Gebinde mit Benzin (Inhalt in Liter)
	Gebinde mit Dieselöl (Inhalt in Liter)
	Ableitung Mistwasser und Tränkbrunnen (PVC)
	Abfall- / Kehrriecht-Verbrennungsplatz



GENEHMIGUNGSVERMERKE

Bau- und Umweltschutzdepartement des Kantons Appenzell Innerrhoden
Amt für Umweltschutz

Appenzell, den 3.7.02

Der Bauherr

Der Leiter

Wasserkorporation Rüte

Appenzell, den 25.6.02

Der Präsident

Der Aktuar