

Legende:

- Perimeterumgrenzung
- Zonengrenze W2/W3 gemäss Zonenplan
- Bestehende Strassen
- Gewässer
- Appenzellerbahn
- Projektierte Baulinien


KANTON APPENZELL I.RH.

BEZIRK SCHWENDE

BAU- UND STRASSENLINIENPLAN
ZIDLER - UNTERAU

Innerhalb des Quartierplangebietes besteht kein Wald im Sinne von Art. 10 und 13 des eigenössischen Waldgesetzes (SR 921.0)


SITUATION 1 : 1000

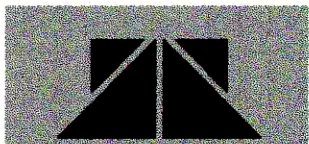

Zeller + Brunner
Ingenieurbüro GmbH
Riedstrasse 20 Postfach 240
9050 Appenzell
Tel: 071 / 787 31 81
Fax: 071 / 787 44 73
E-Mail: zub@bluewin.ch

NR. 97-1968-1

MST.	1 : 1000		
GR.	60 x 63		
DAT.	REV.	GEZ.	
15. 7. 85	13. 3. 86 23. 3. 87 14. 1. 99 11. 5. 99	pr	

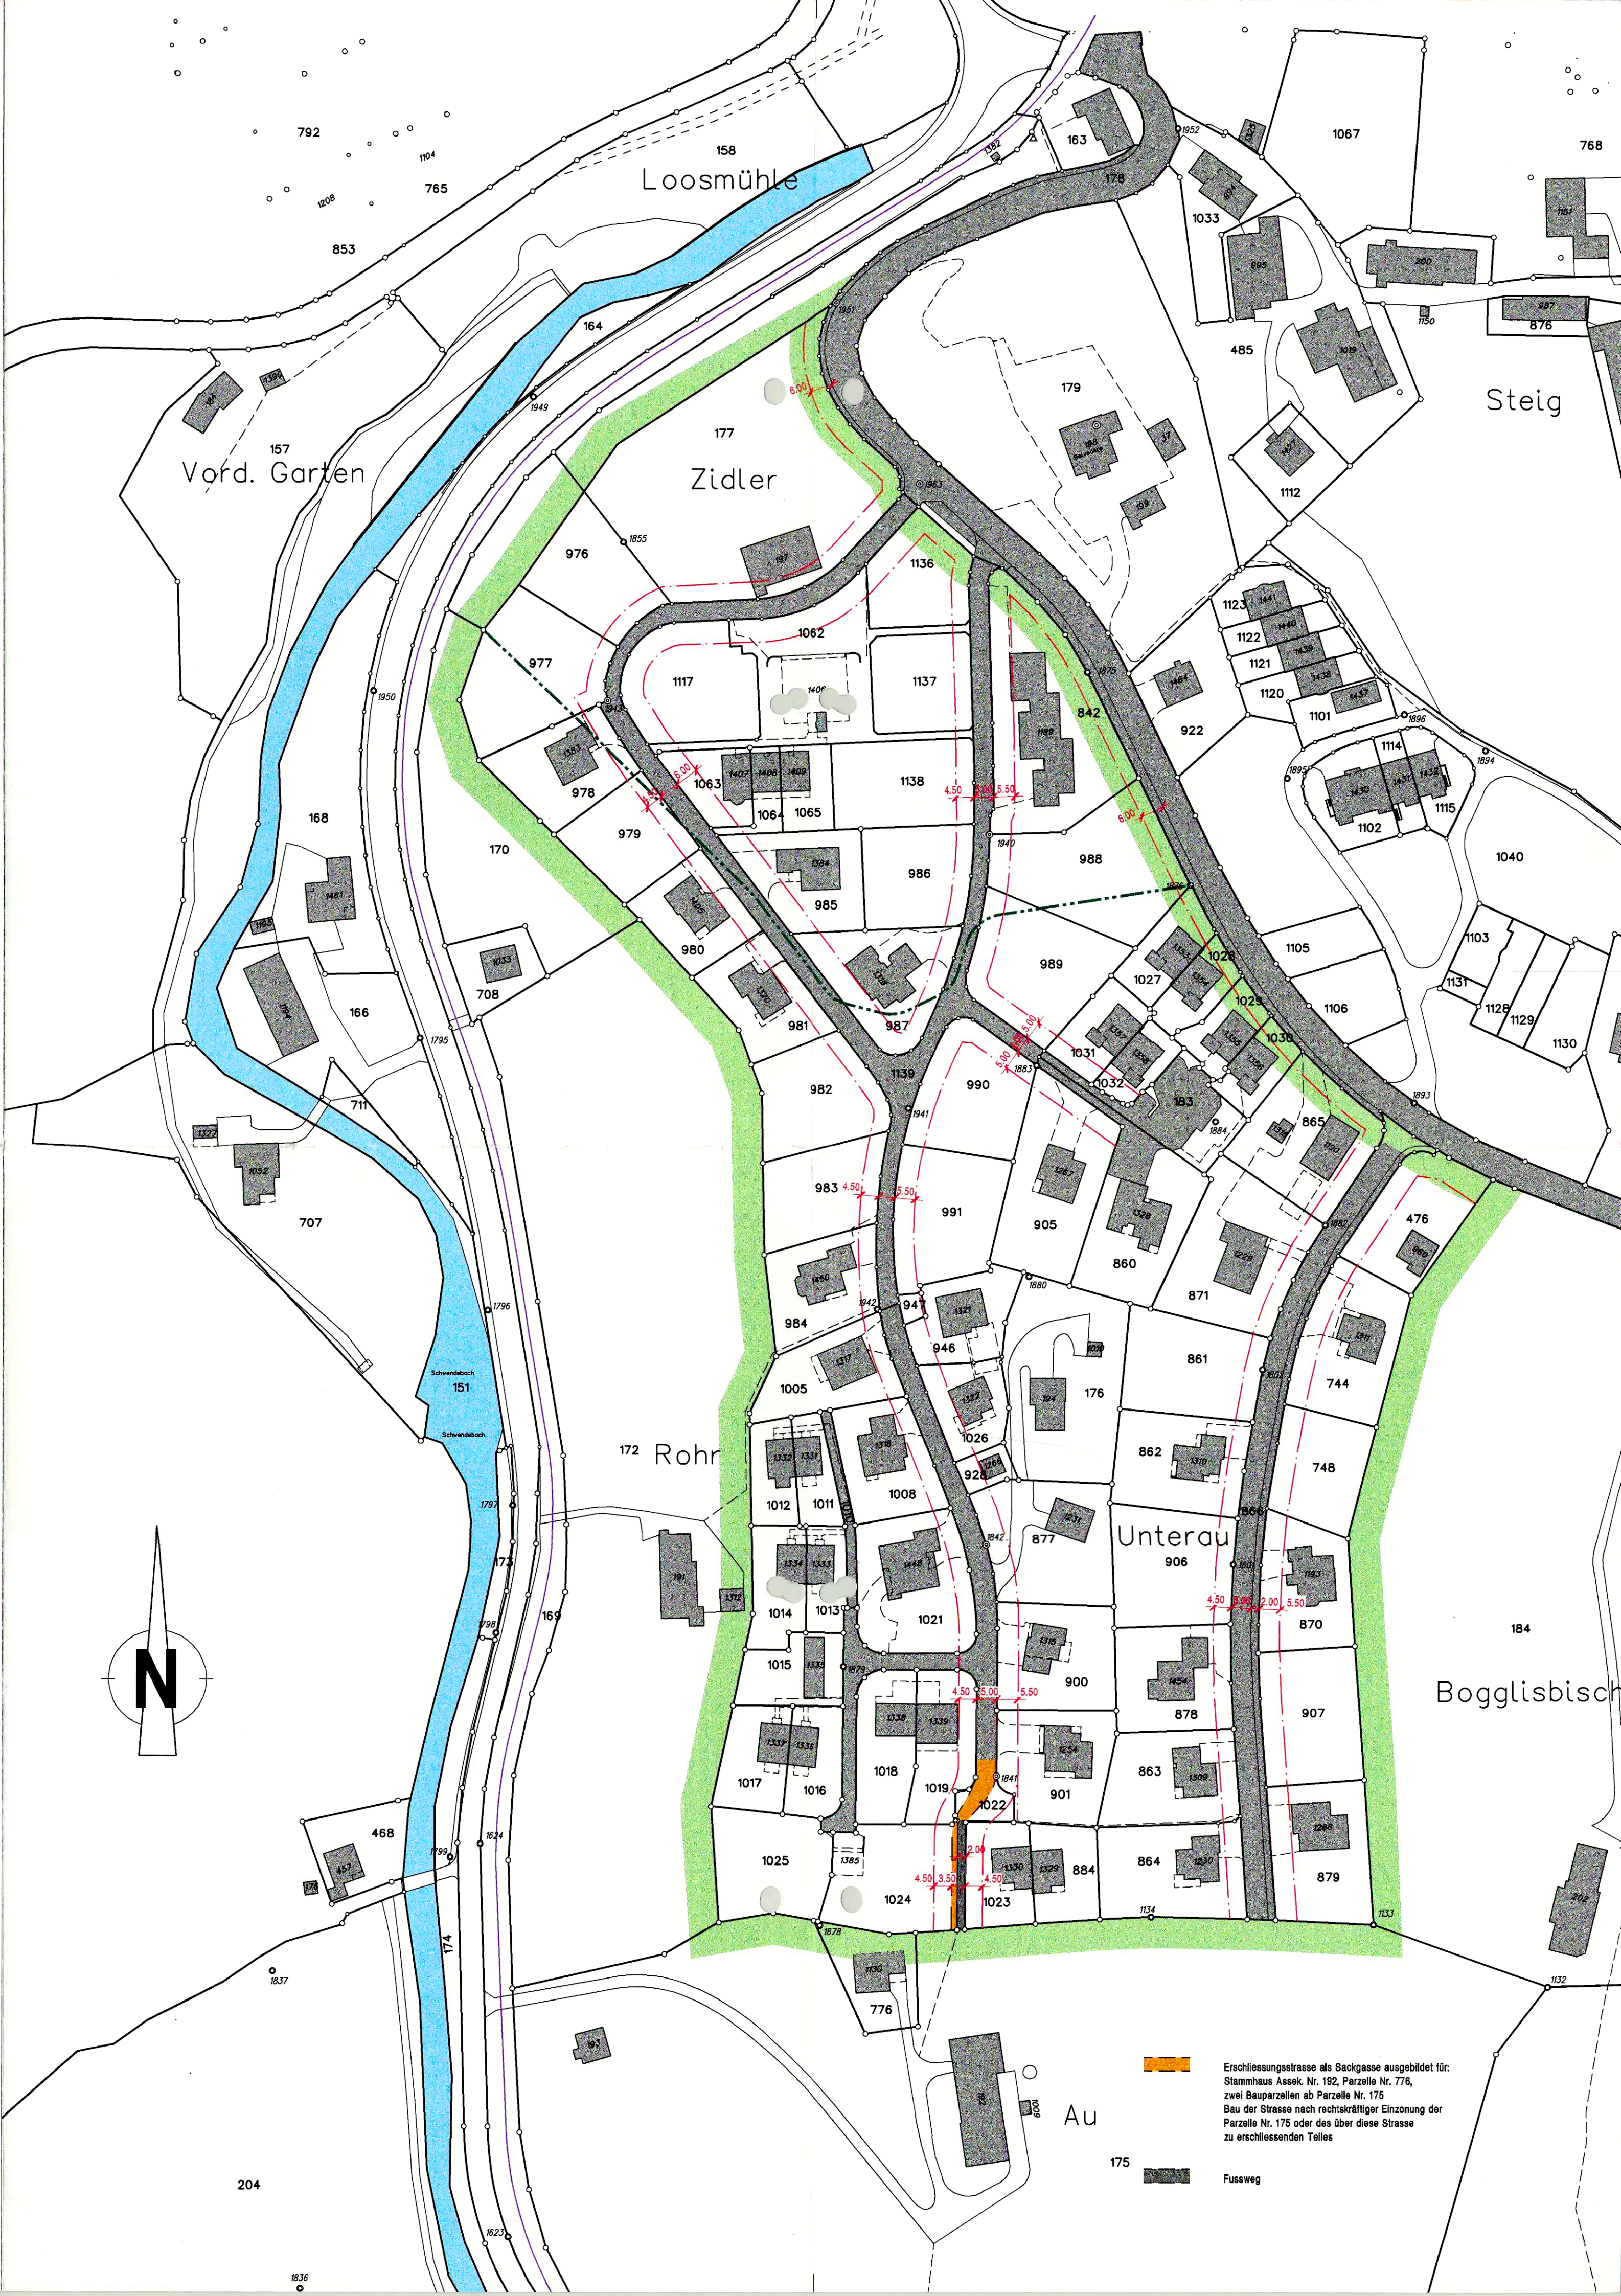

Erschliessungstrasse als Sackgasse ausgebildet für:
Stammhaus Asek. Nr. 192, Parzelle Nr. 776,
zwei Bauparzellen ab Parzelle Nr. 175
Bau der Strasse nach rechtskräftiger Einzung der
Parzelle Nr. 175 oder des über diese Strasse
zu erschliessenden Teiles

Fussweg