

8. Oktober 2014

Teilaufhebung Quartierplan Sandgrube – Ziel – Böhleli

Vorprüfung durch die Ständekommission am 18. August 2014

Von der Feuerschaukommission erlassen am 24. September 2014 und 4. Februar 2015
Der Präsident Der Sekretär

Beat Eberle Hanspeter Koller

Öffentliche Auflage: 7. Februar 2015 – 9. März 2015


Dem fakultativen Referendum unterstellt: 10. Mai 2016

Von der Ständekommission genehmigt am
Der regierende Landammann

16. 8. 2016
Der Ratschreiber

Strittmatter Partner AG | Vadianstrasse 37 | 9001 St.Gallen
T 071 222 43 43 | F 071 222 26 09
www.strittmatter-partner.ch | info@strittmatter-partner.ch

474-019:300:320:Pläne:QPL_Aufh_Sand_Ziel_Boehleli:QPL_Aufh_Sand_Ziel_Boehleli_141009.indd

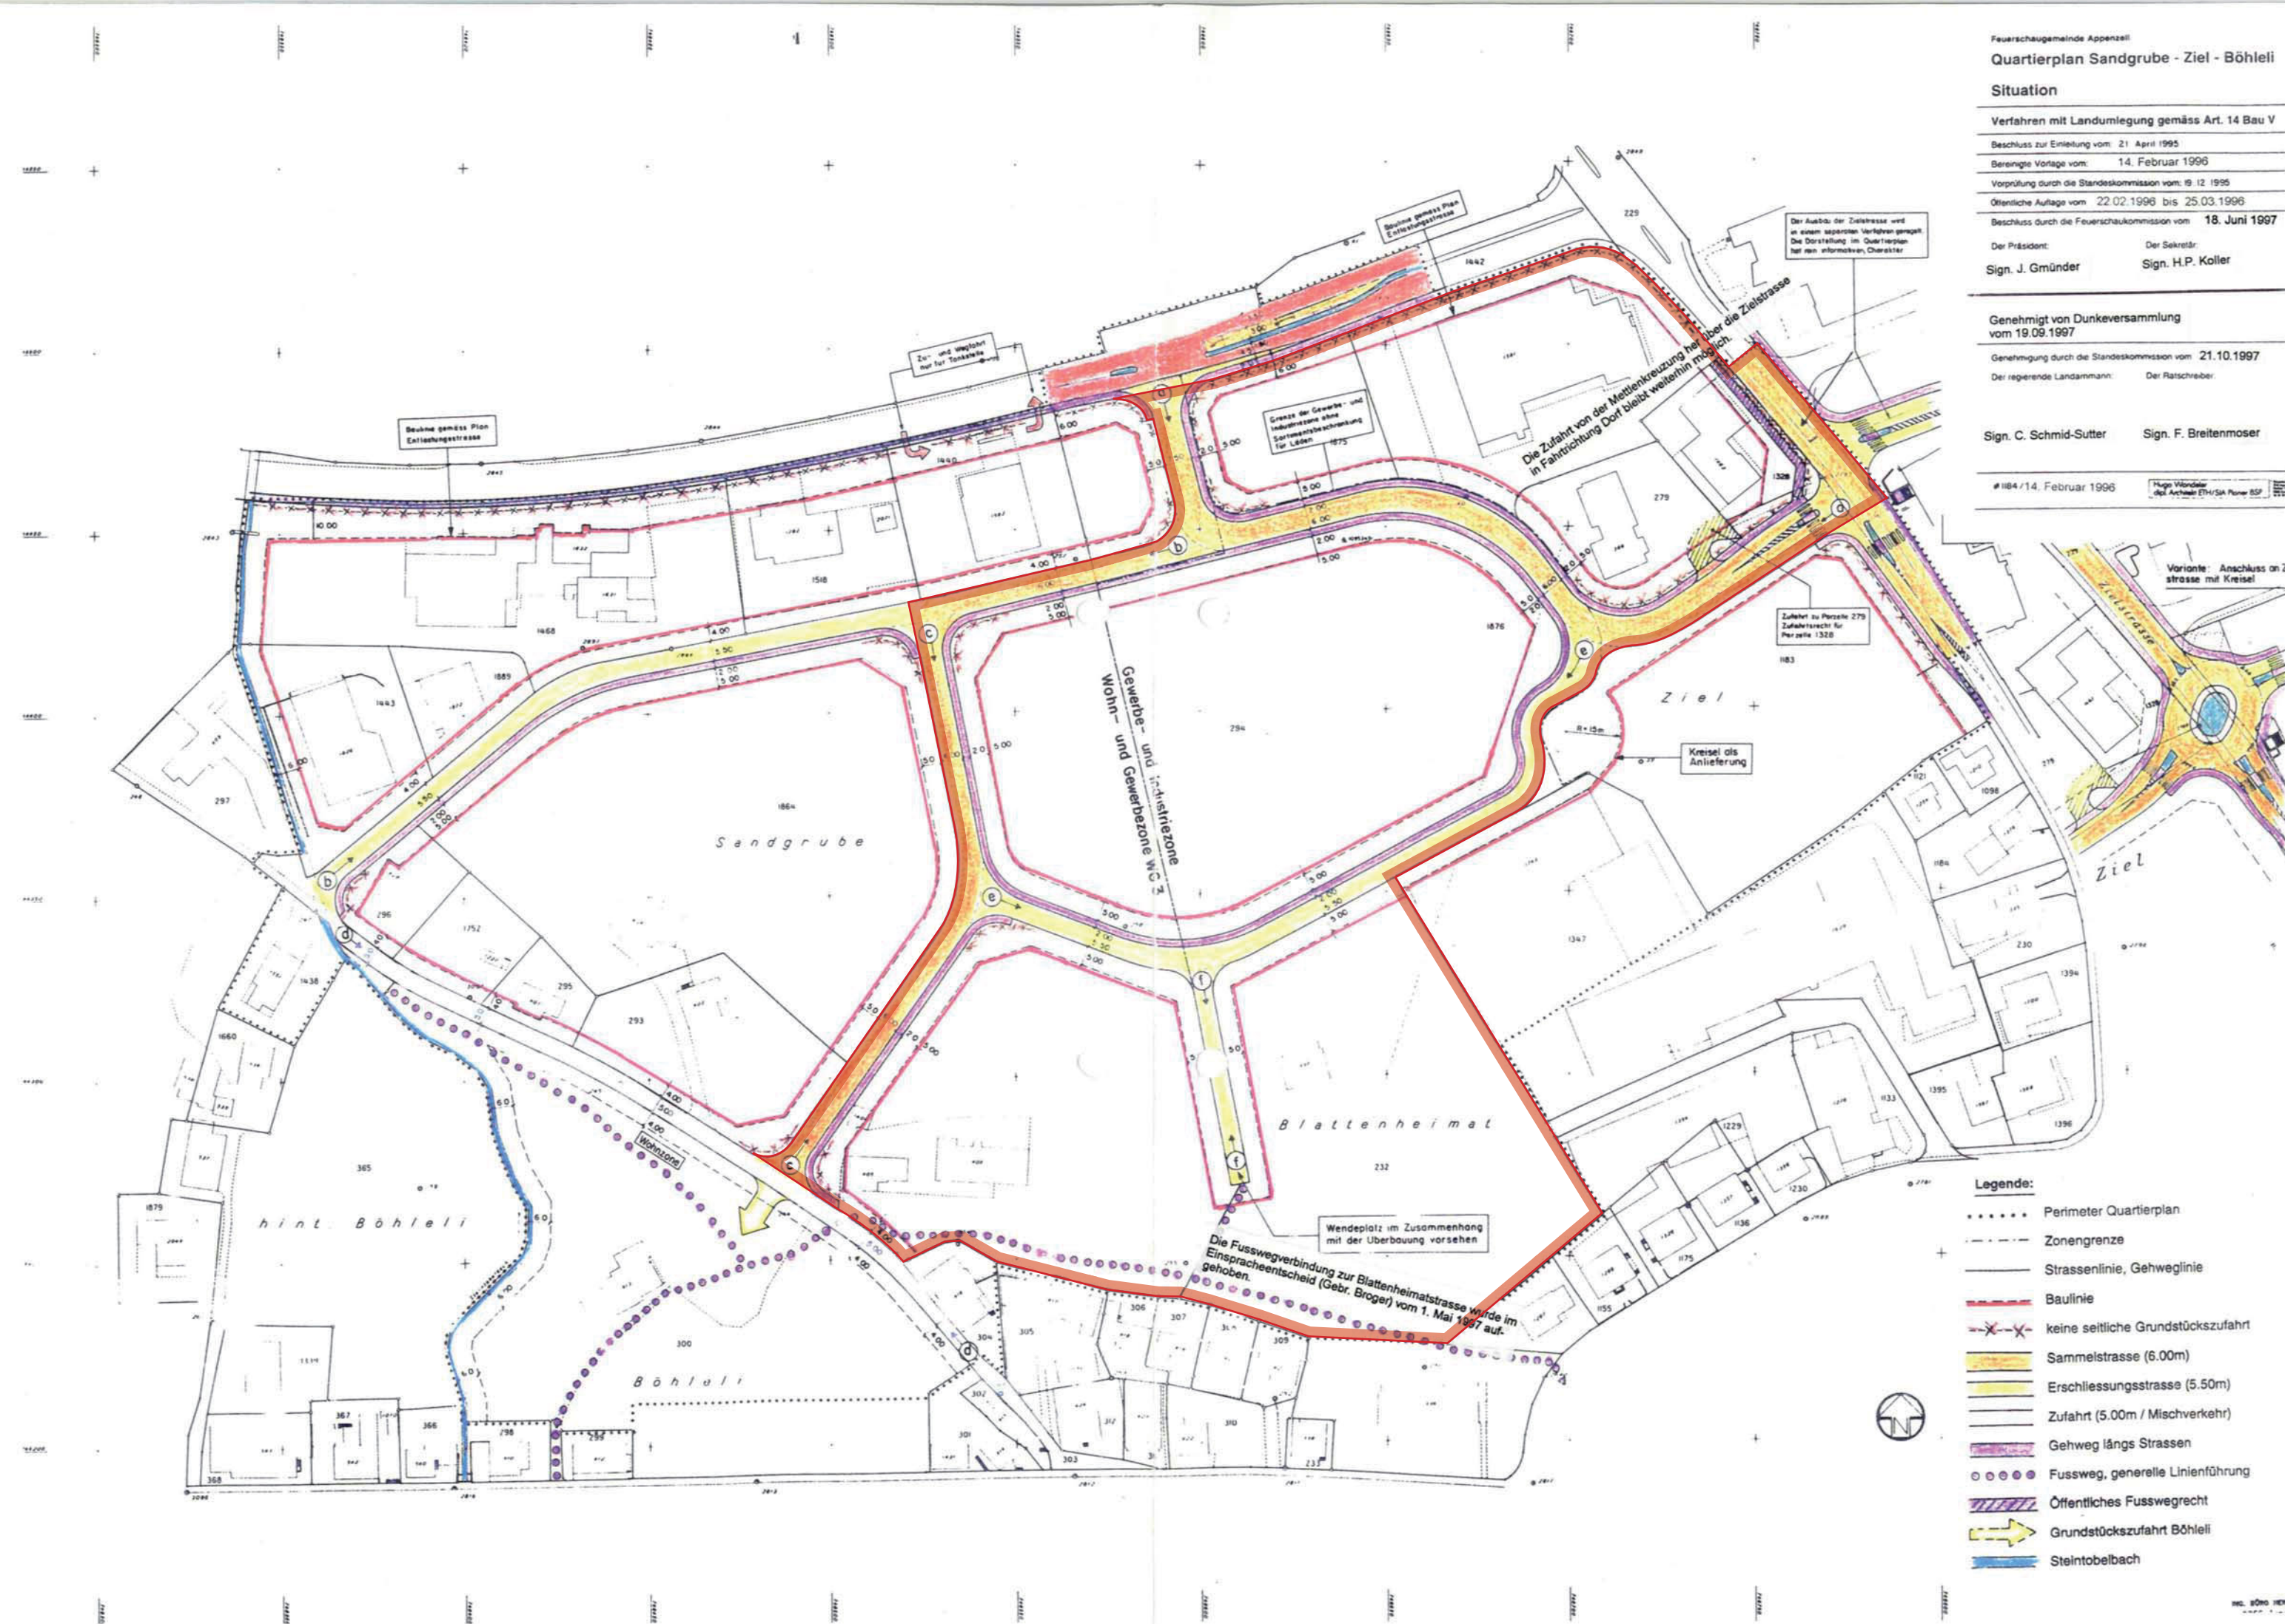

Festlegung



Entlassung aus Perimeter Quartierplan